



- ラルズ 有効床面積 : 1,405.69㎡
- 干し魚一水 有効床面積 : 21.35㎡
- 風月 有効床面積 : 59.85㎡
- まる八そば 有効床面積 : 35.23㎡
- 洋菓子屋 有効床面積 : 31.79㎡
- ベジタ 有効床面積 : 23.69㎡
- ポレーバ 有効床面積 : 27.36㎡

株式会社 中原建築設計事務所	管理建築士	1級建築士登録第84073号 井波 信夫	校閲	計画	設計	担当	製図	製図訂正	工事項目	マルカツデパート テナント区画現況調査	種別	図面番号		
	設計年月	2011-								図面名	地階平面図	縮尺	1/200	意匠

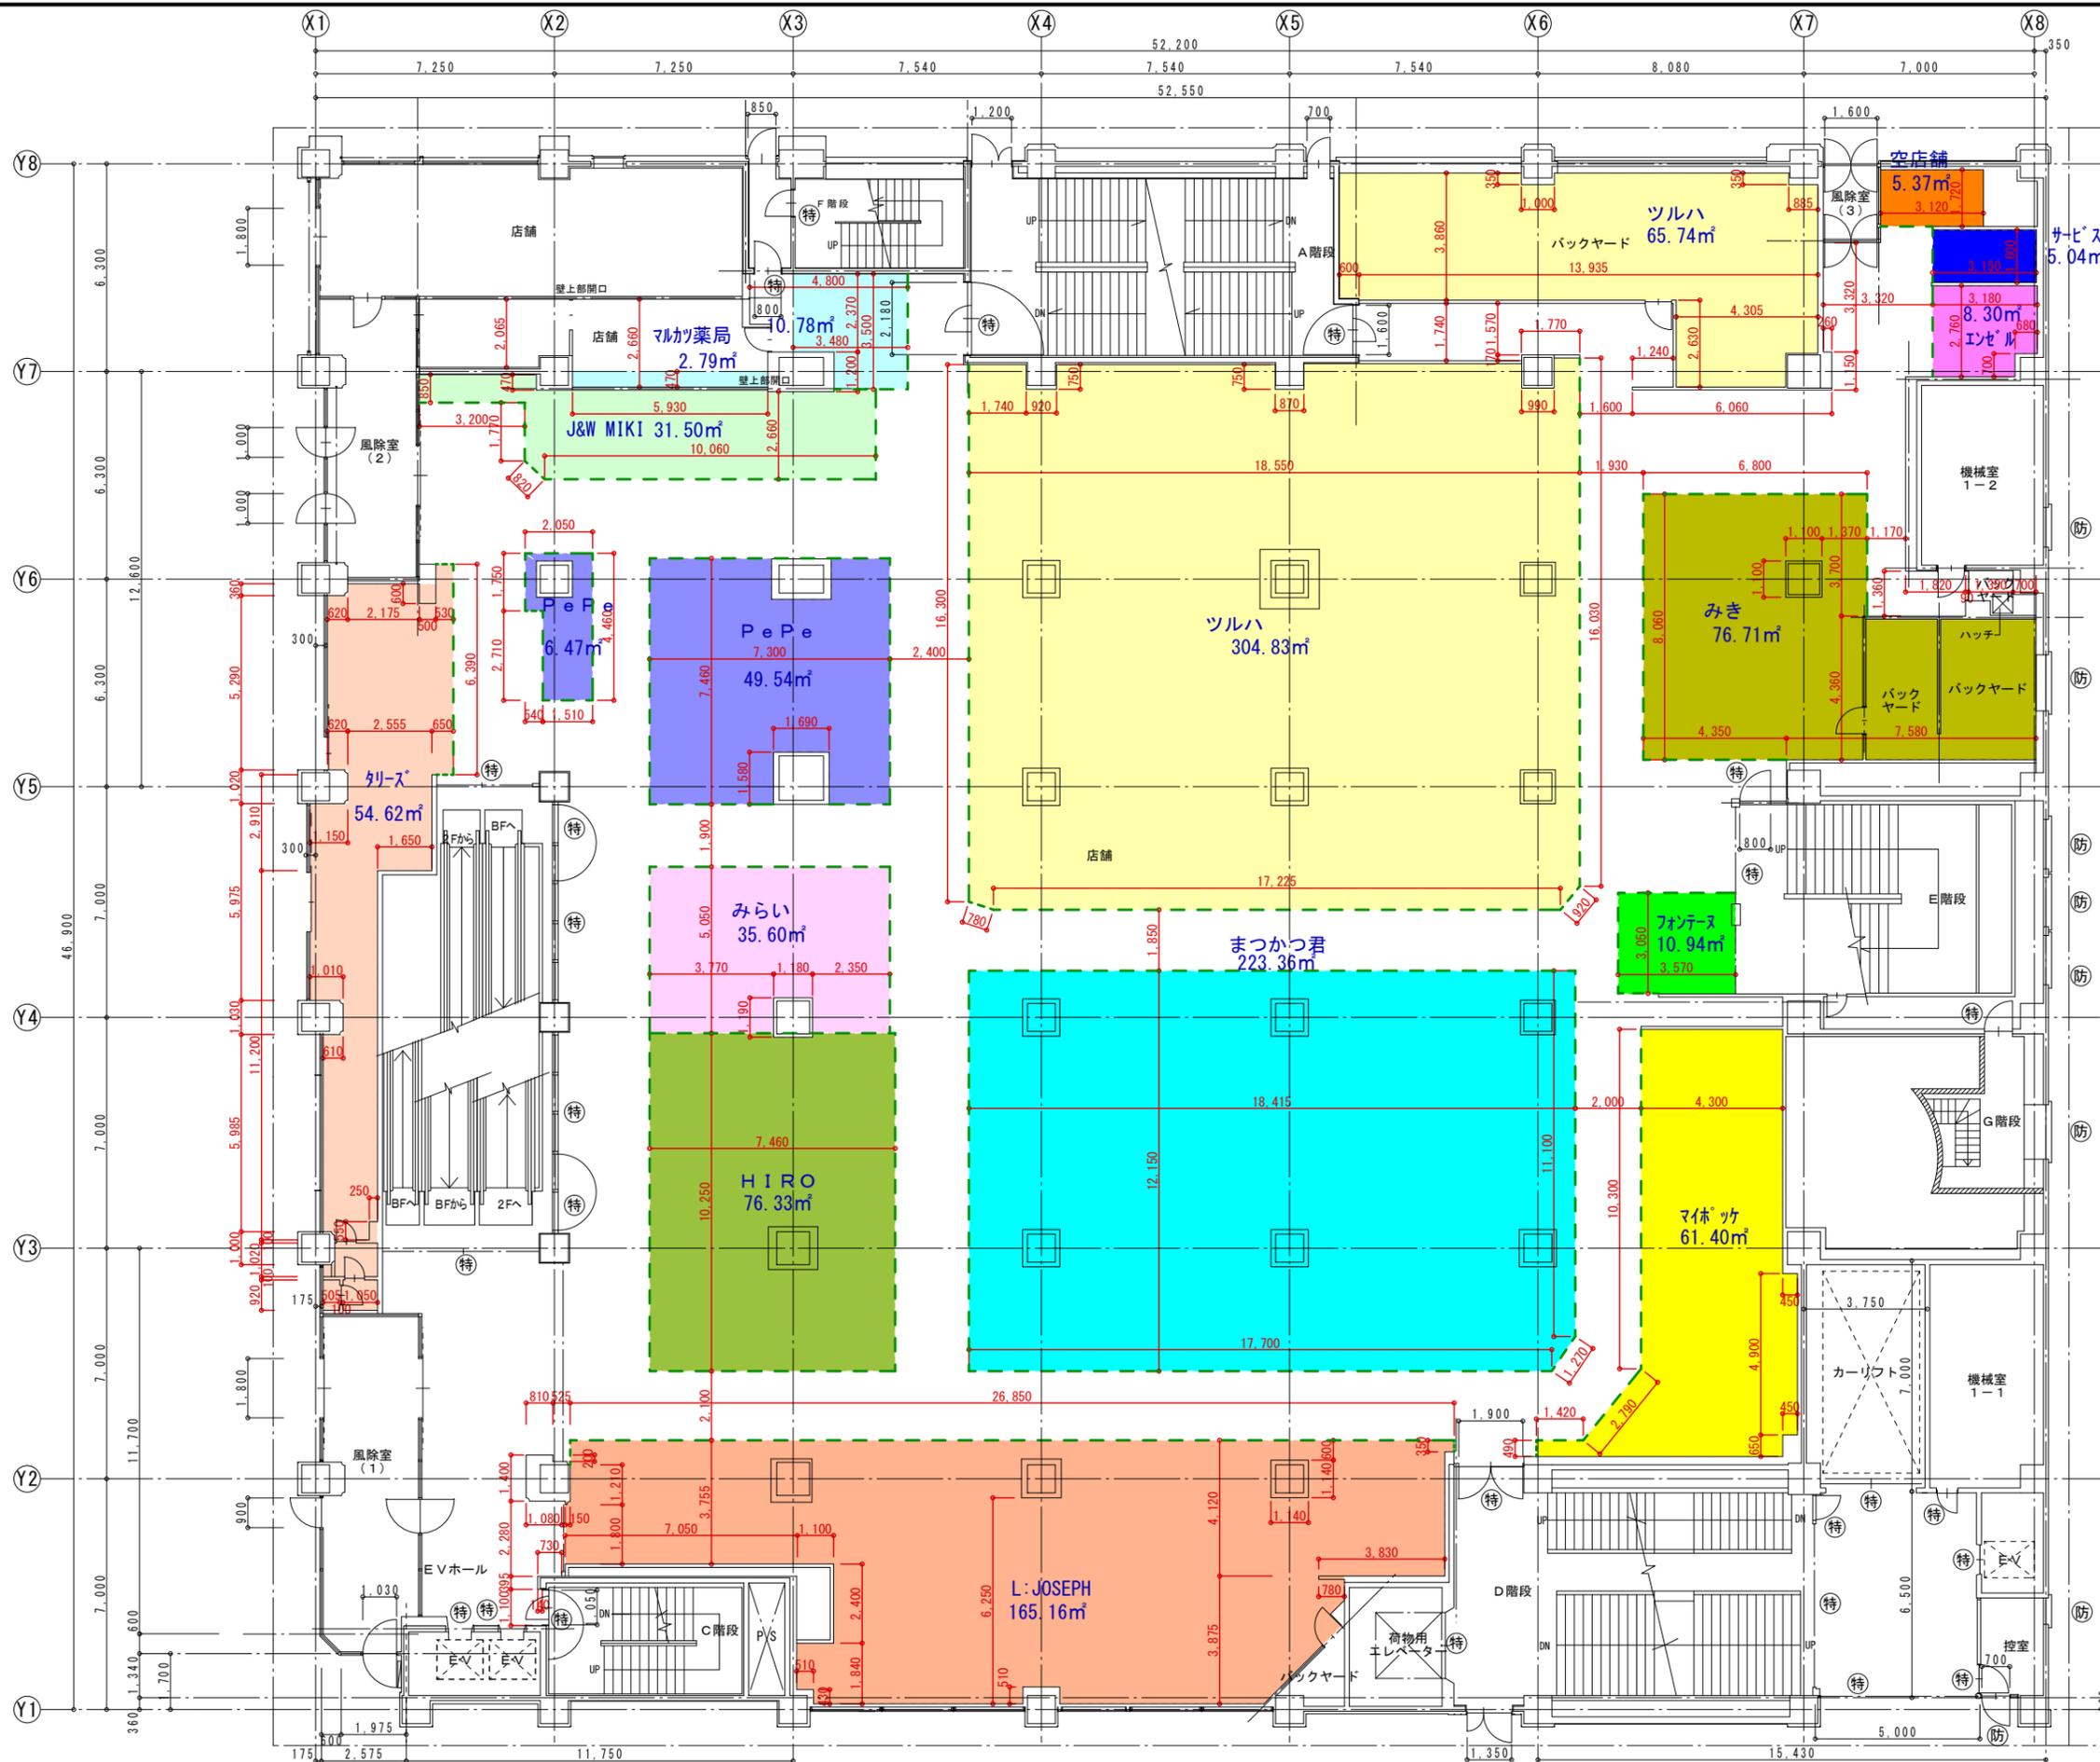


- マルカ薬局 有効床面積 : 13.57㎡
- J&W MIKI 有効床面積 : 31.50㎡
- クリスコーヒ 有効床面積 : 54.62㎡
- PePe 有効床面積 : 56.01㎡
- みらい 有効床面積 : 35.60㎡
- HIRO 有効床面積 : 76.33㎡
- L: JOSEPH 有効床面積 : 165.16㎡
- ツルハ 有効床面積 : 370.57㎡
- まるかつ君 有効床面積 : 223.36㎡
- マイポケ 有効床面積 : 61.40㎡
- フォンテヌ 有効床面積 : 10.94㎡
- みき 有効床面積 : 76.71㎡
- カット エンゼル 有効床面積 : 8.30㎡
- サービスカウンター 有効床面積 : 5.04㎡
- 空店舗 有効床面積 : 5.37㎡

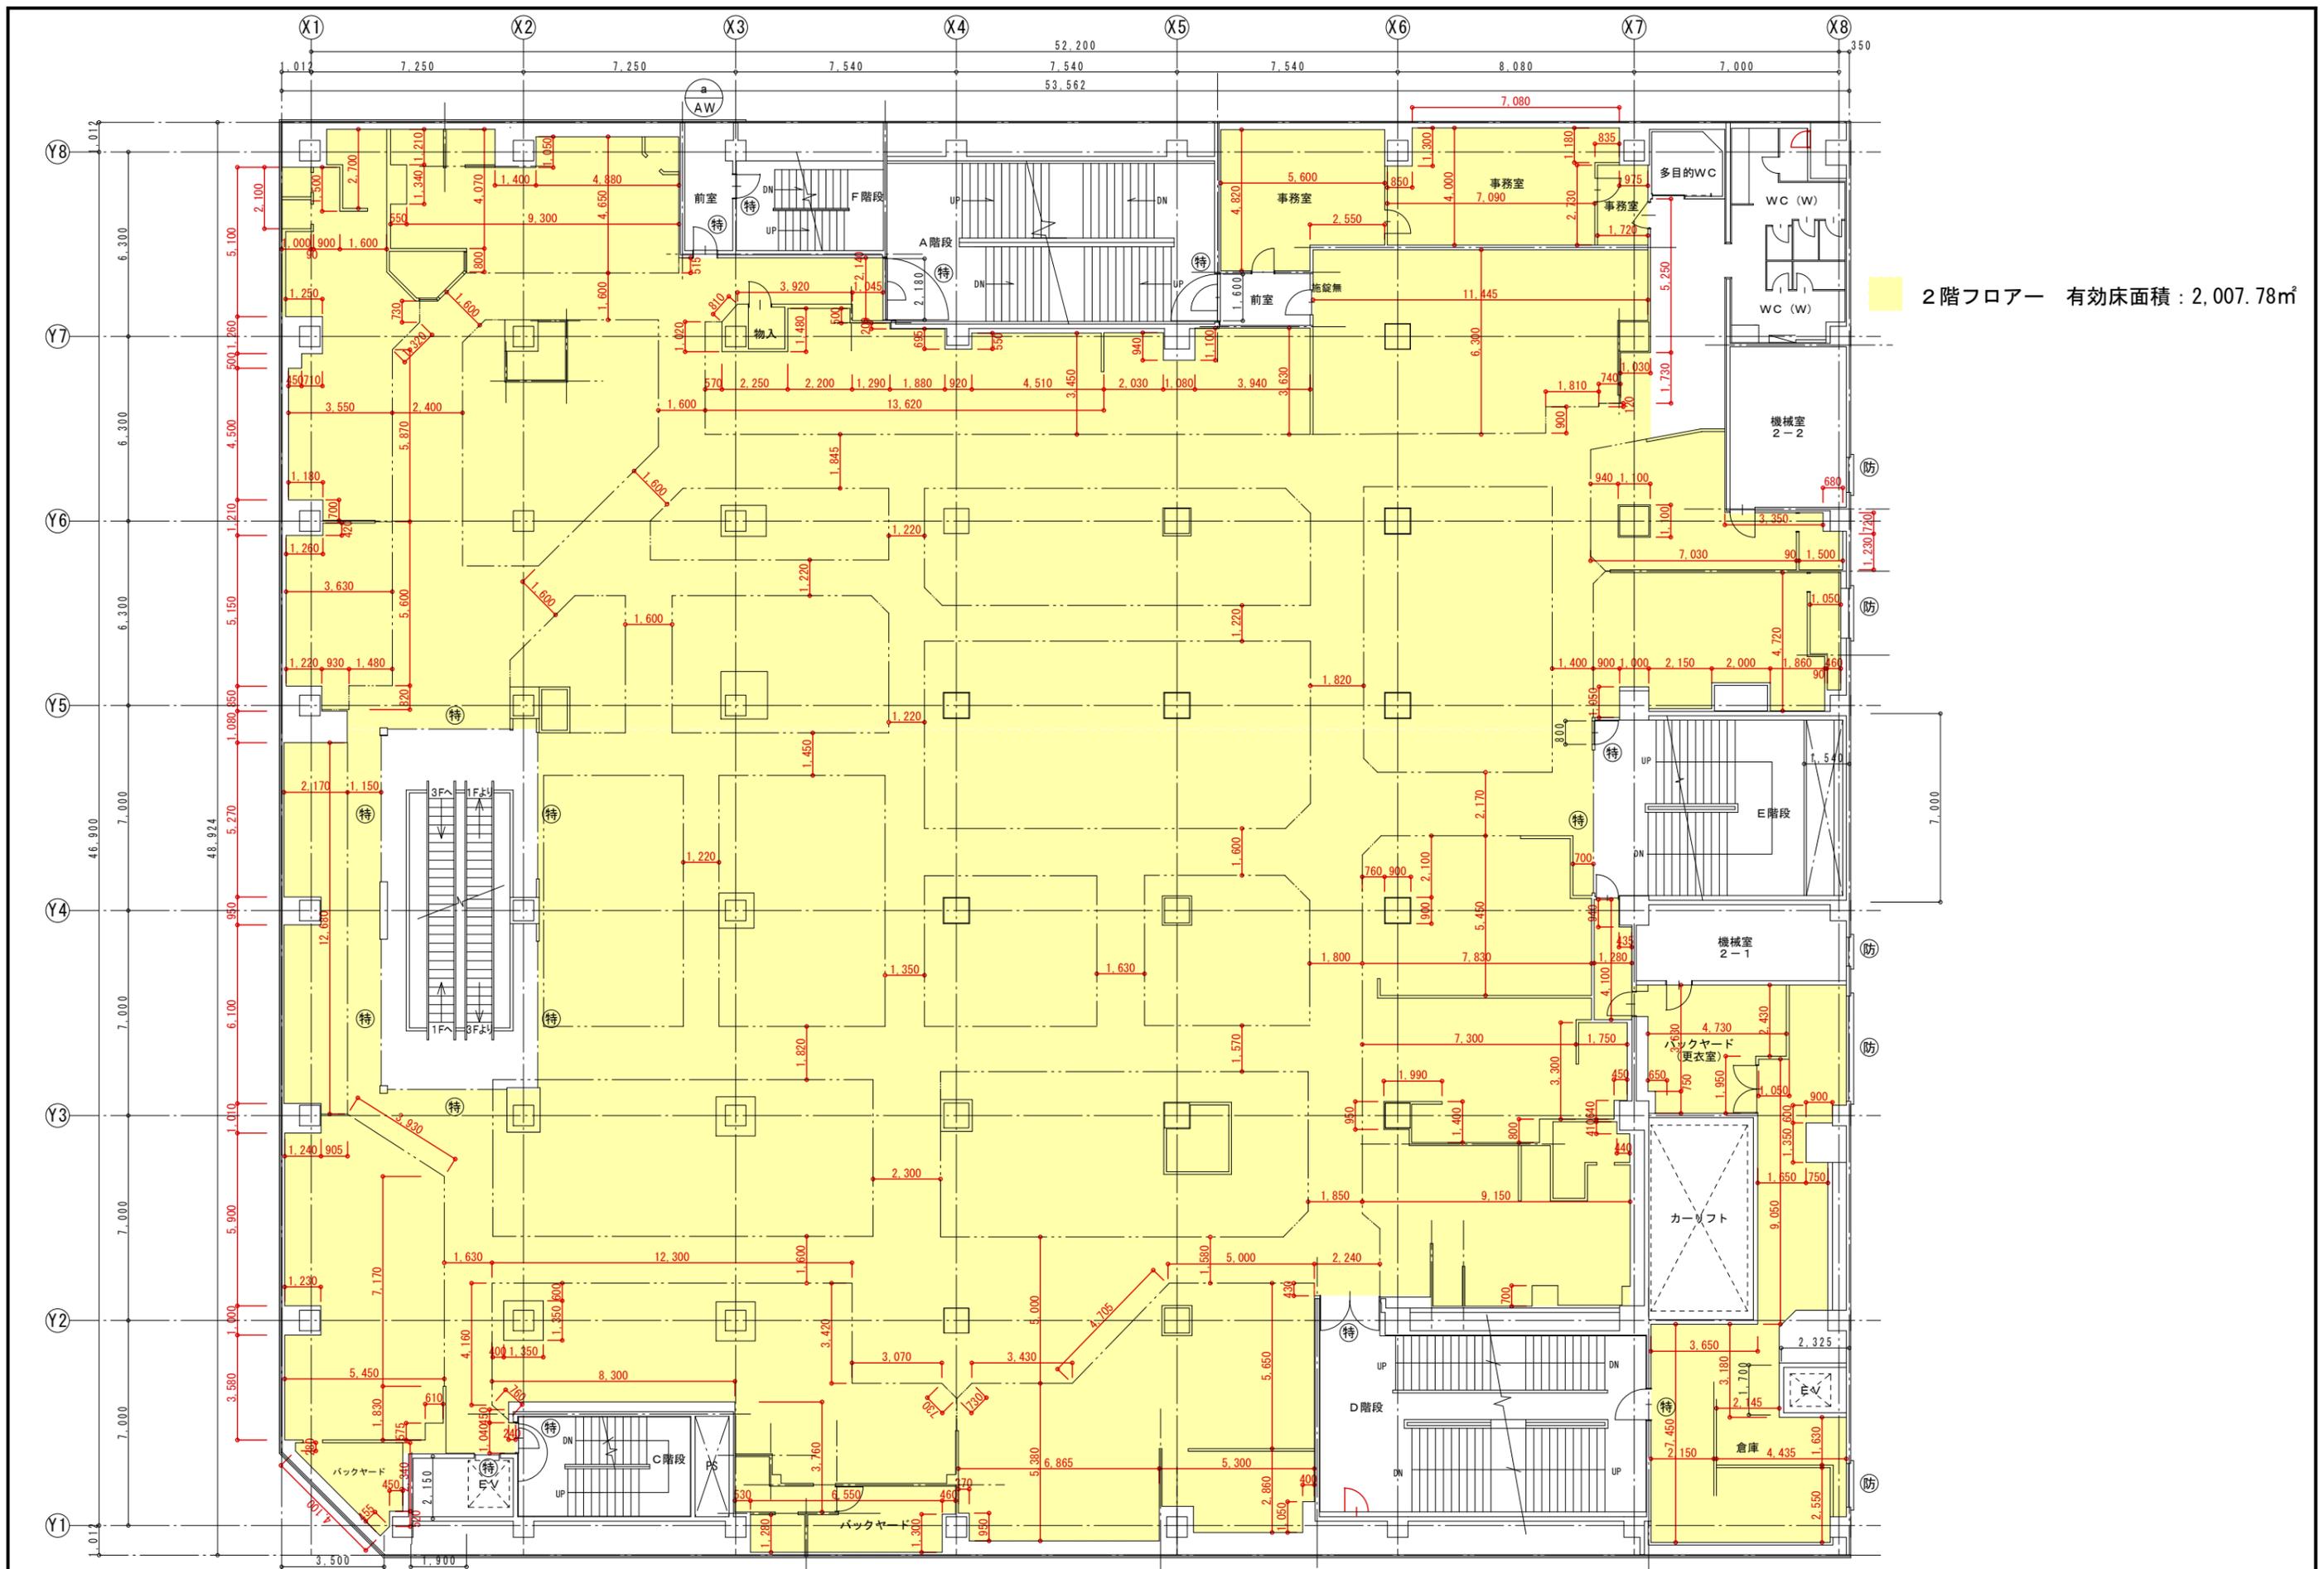


2階フロアー 有効床面積 : 2,007.78㎡

 株式会社 中原建築設計事務所	管理建築士	1級建築士登録第84073号 校閲	計画	設計	担当	製図	製図訂正	工事名	マルカツデパート テナント区画現況調査	種別	図面番号	
	設計年月	2011-						図面名	2階平面図	縮尺	1/200	意匠

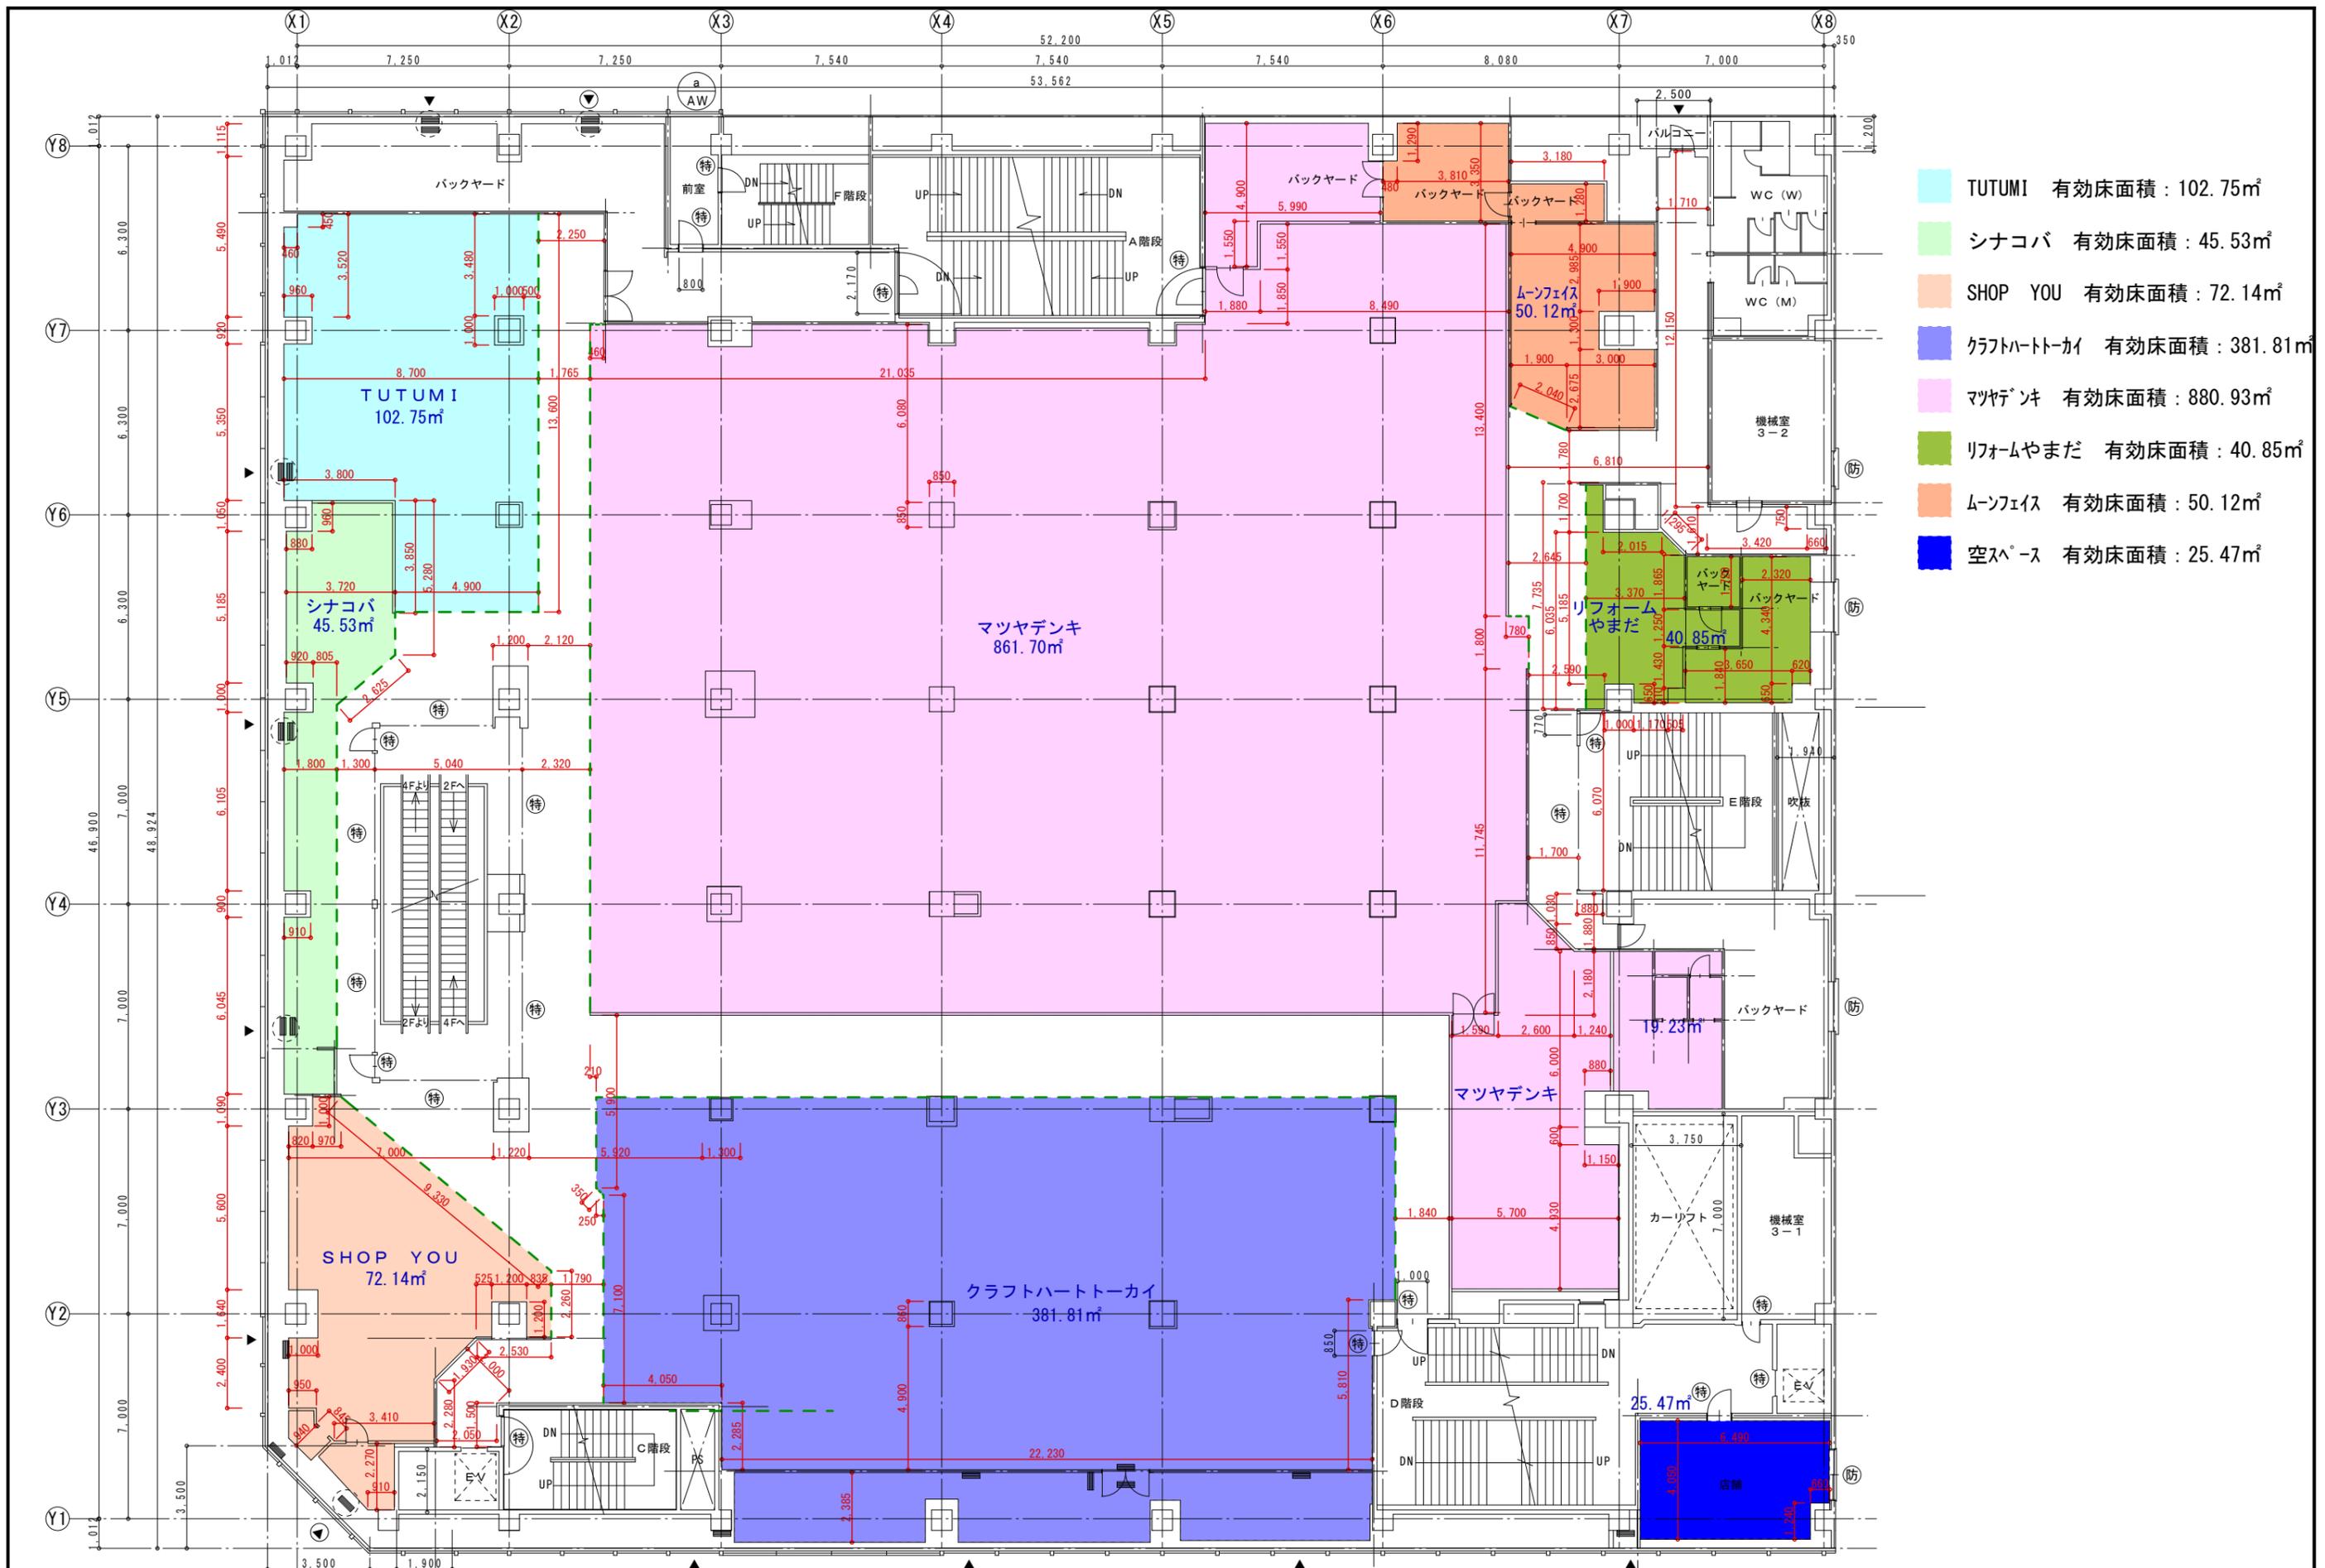


- TUTUMI 有効床面積 : 102.75㎡
- シナコバ 有効床面積 : 45.53㎡
- SHOP YOU 有効床面積 : 72.14㎡
- クラフトハートカイ 有効床面積 : 381.81㎡
- マツヤデンキ 有効床面積 : 880.93㎡
- リフォームやまだ 有効床面積 : 40.85㎡
- ムンフェイス 有効床面積 : 50.12㎡
- 空スペース 有効床面積 : 25.47㎡

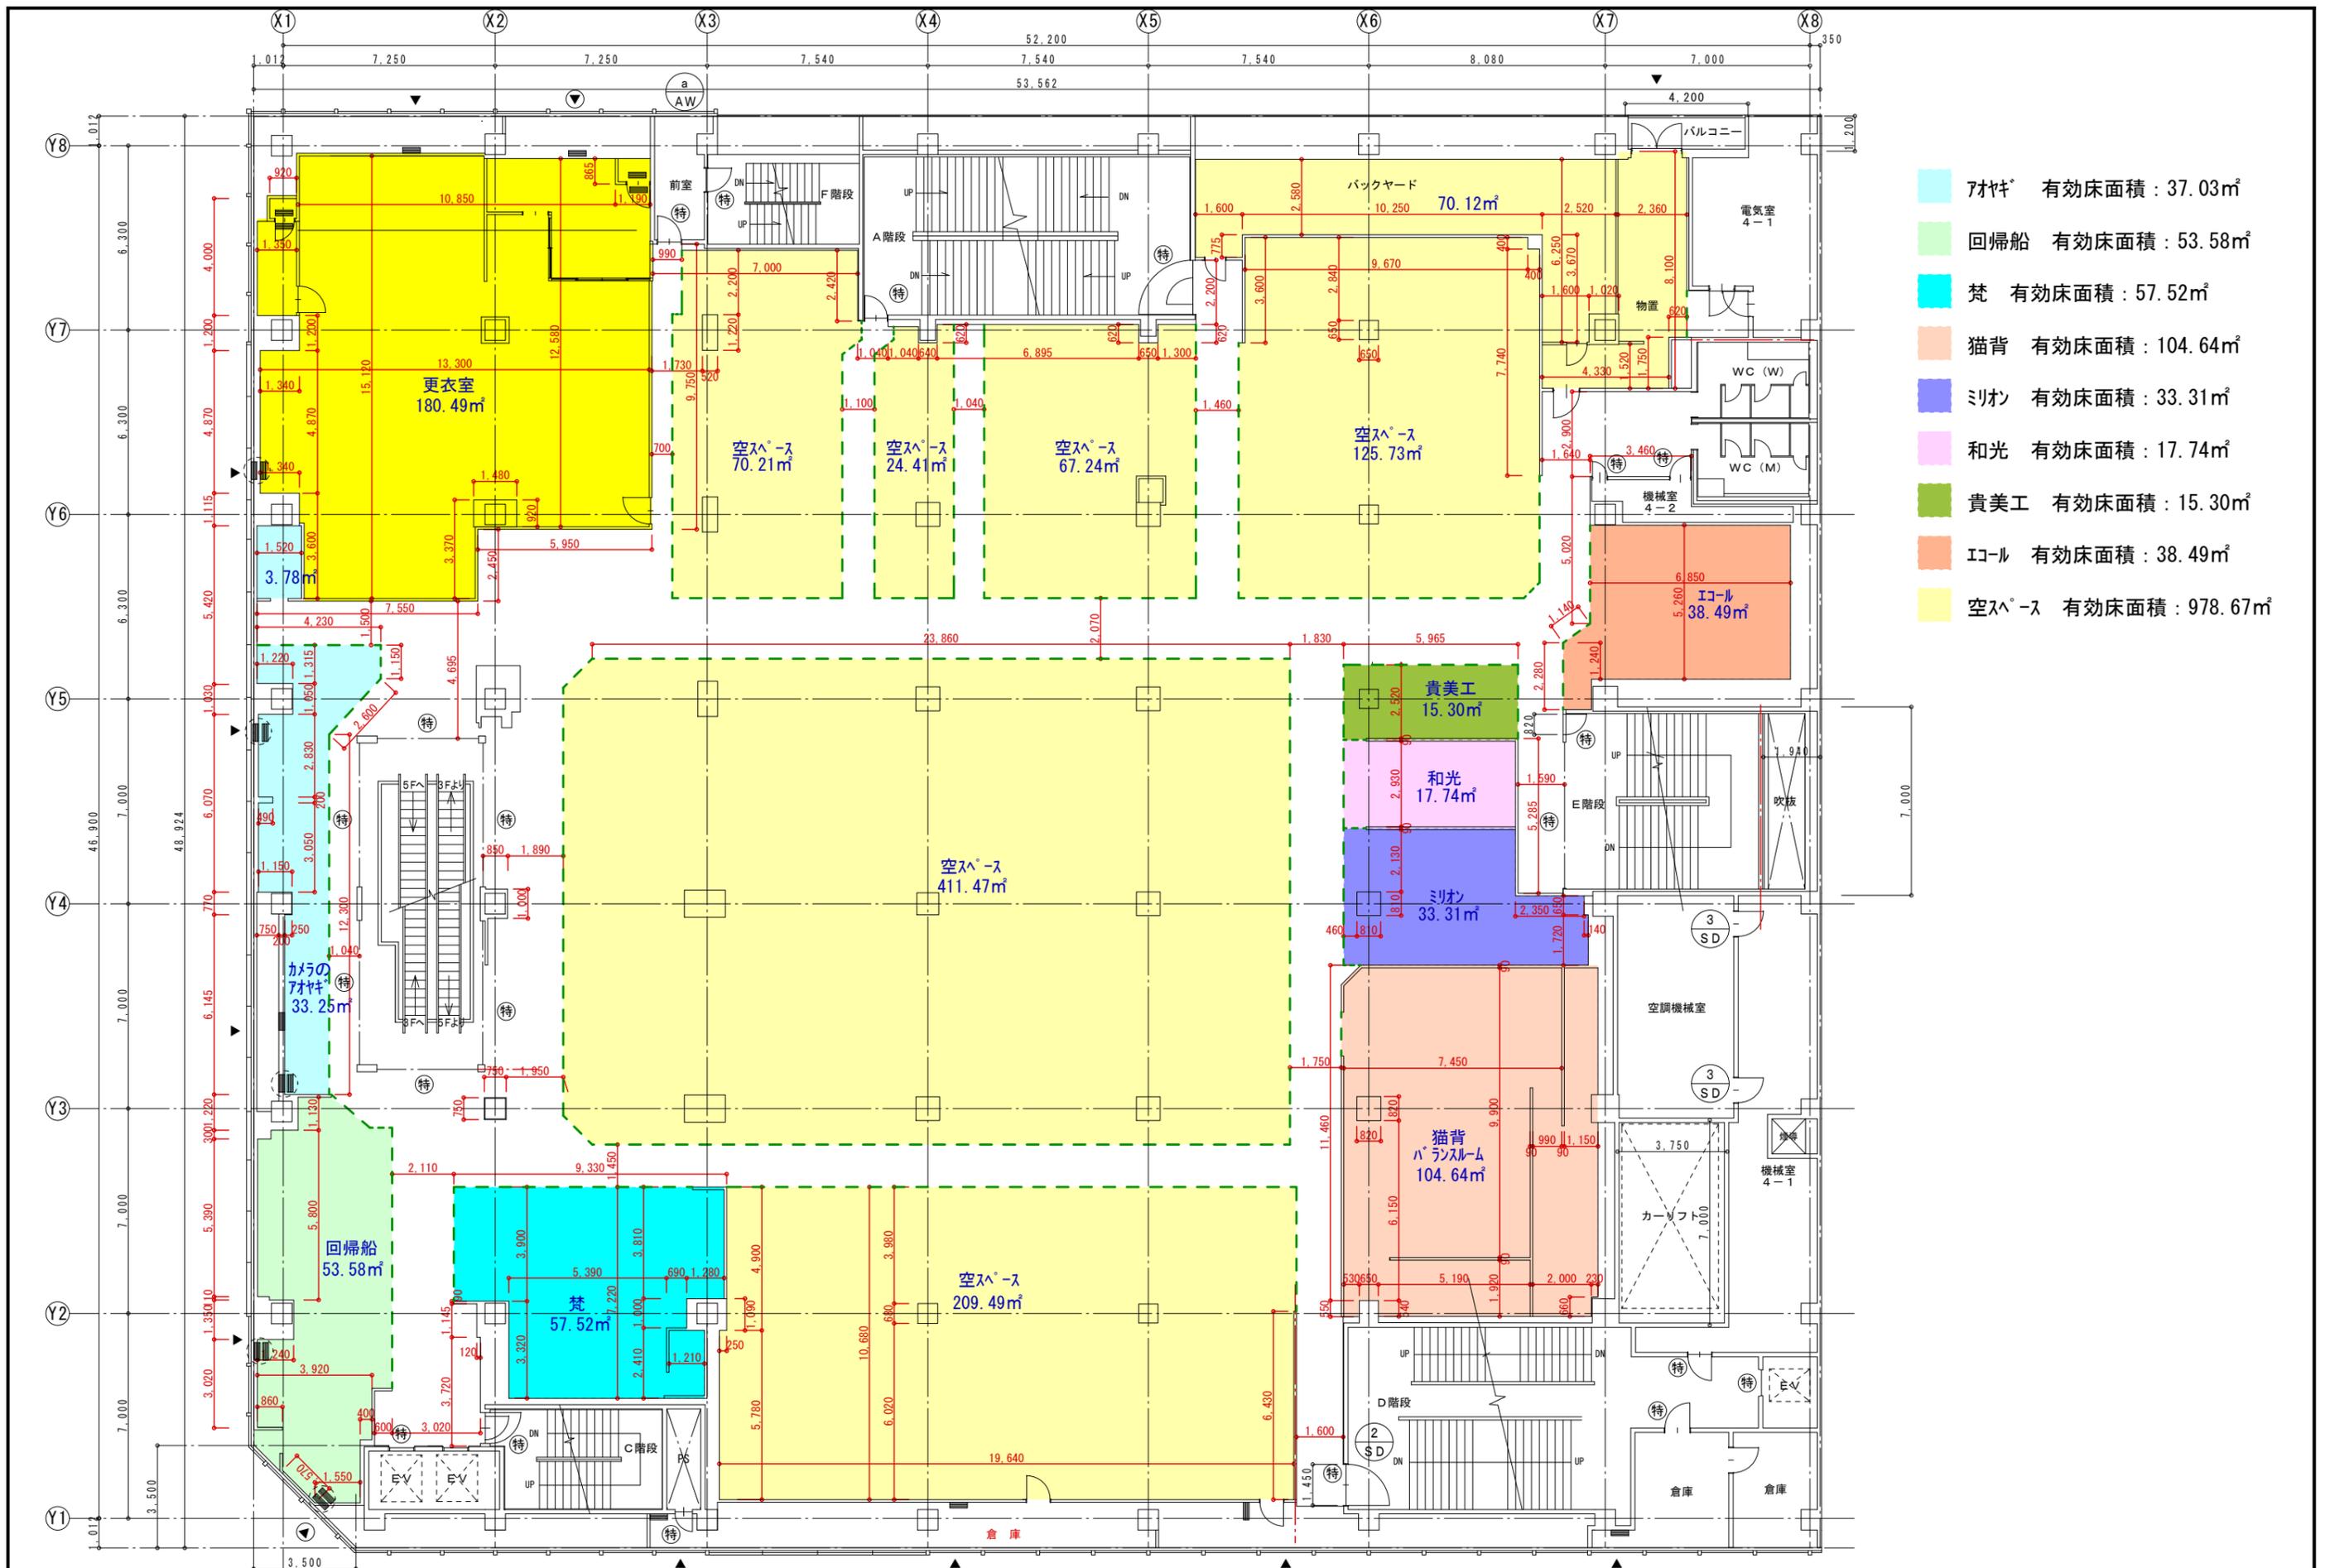

- アヤギ 有効床面積 : 37.03㎡
- 回帰船 有効床面積 : 53.58㎡
- 梵 有効床面積 : 57.52㎡
- 猫背 有効床面積 : 104.64㎡
- ミオン 有効床面積 : 33.31㎡
- 和光 有効床面積 : 17.74㎡
- 貴美工 有効床面積 : 15.30㎡
- イコール 有効床面積 : 38.49㎡
- 空スペース 有効床面積 : 978.67㎡


株式会社 中原建築設計事務所	管理建築士	1級建築士登録第84073号 井波 信夫	校閲	計画	設計	担当	製図	製図訂正	工事名	マルカツデパート テナント区画現況調査	種別	図面番号		
	設計年月	2011-								図面名	4階平面図	縮尺	1/200	意匠

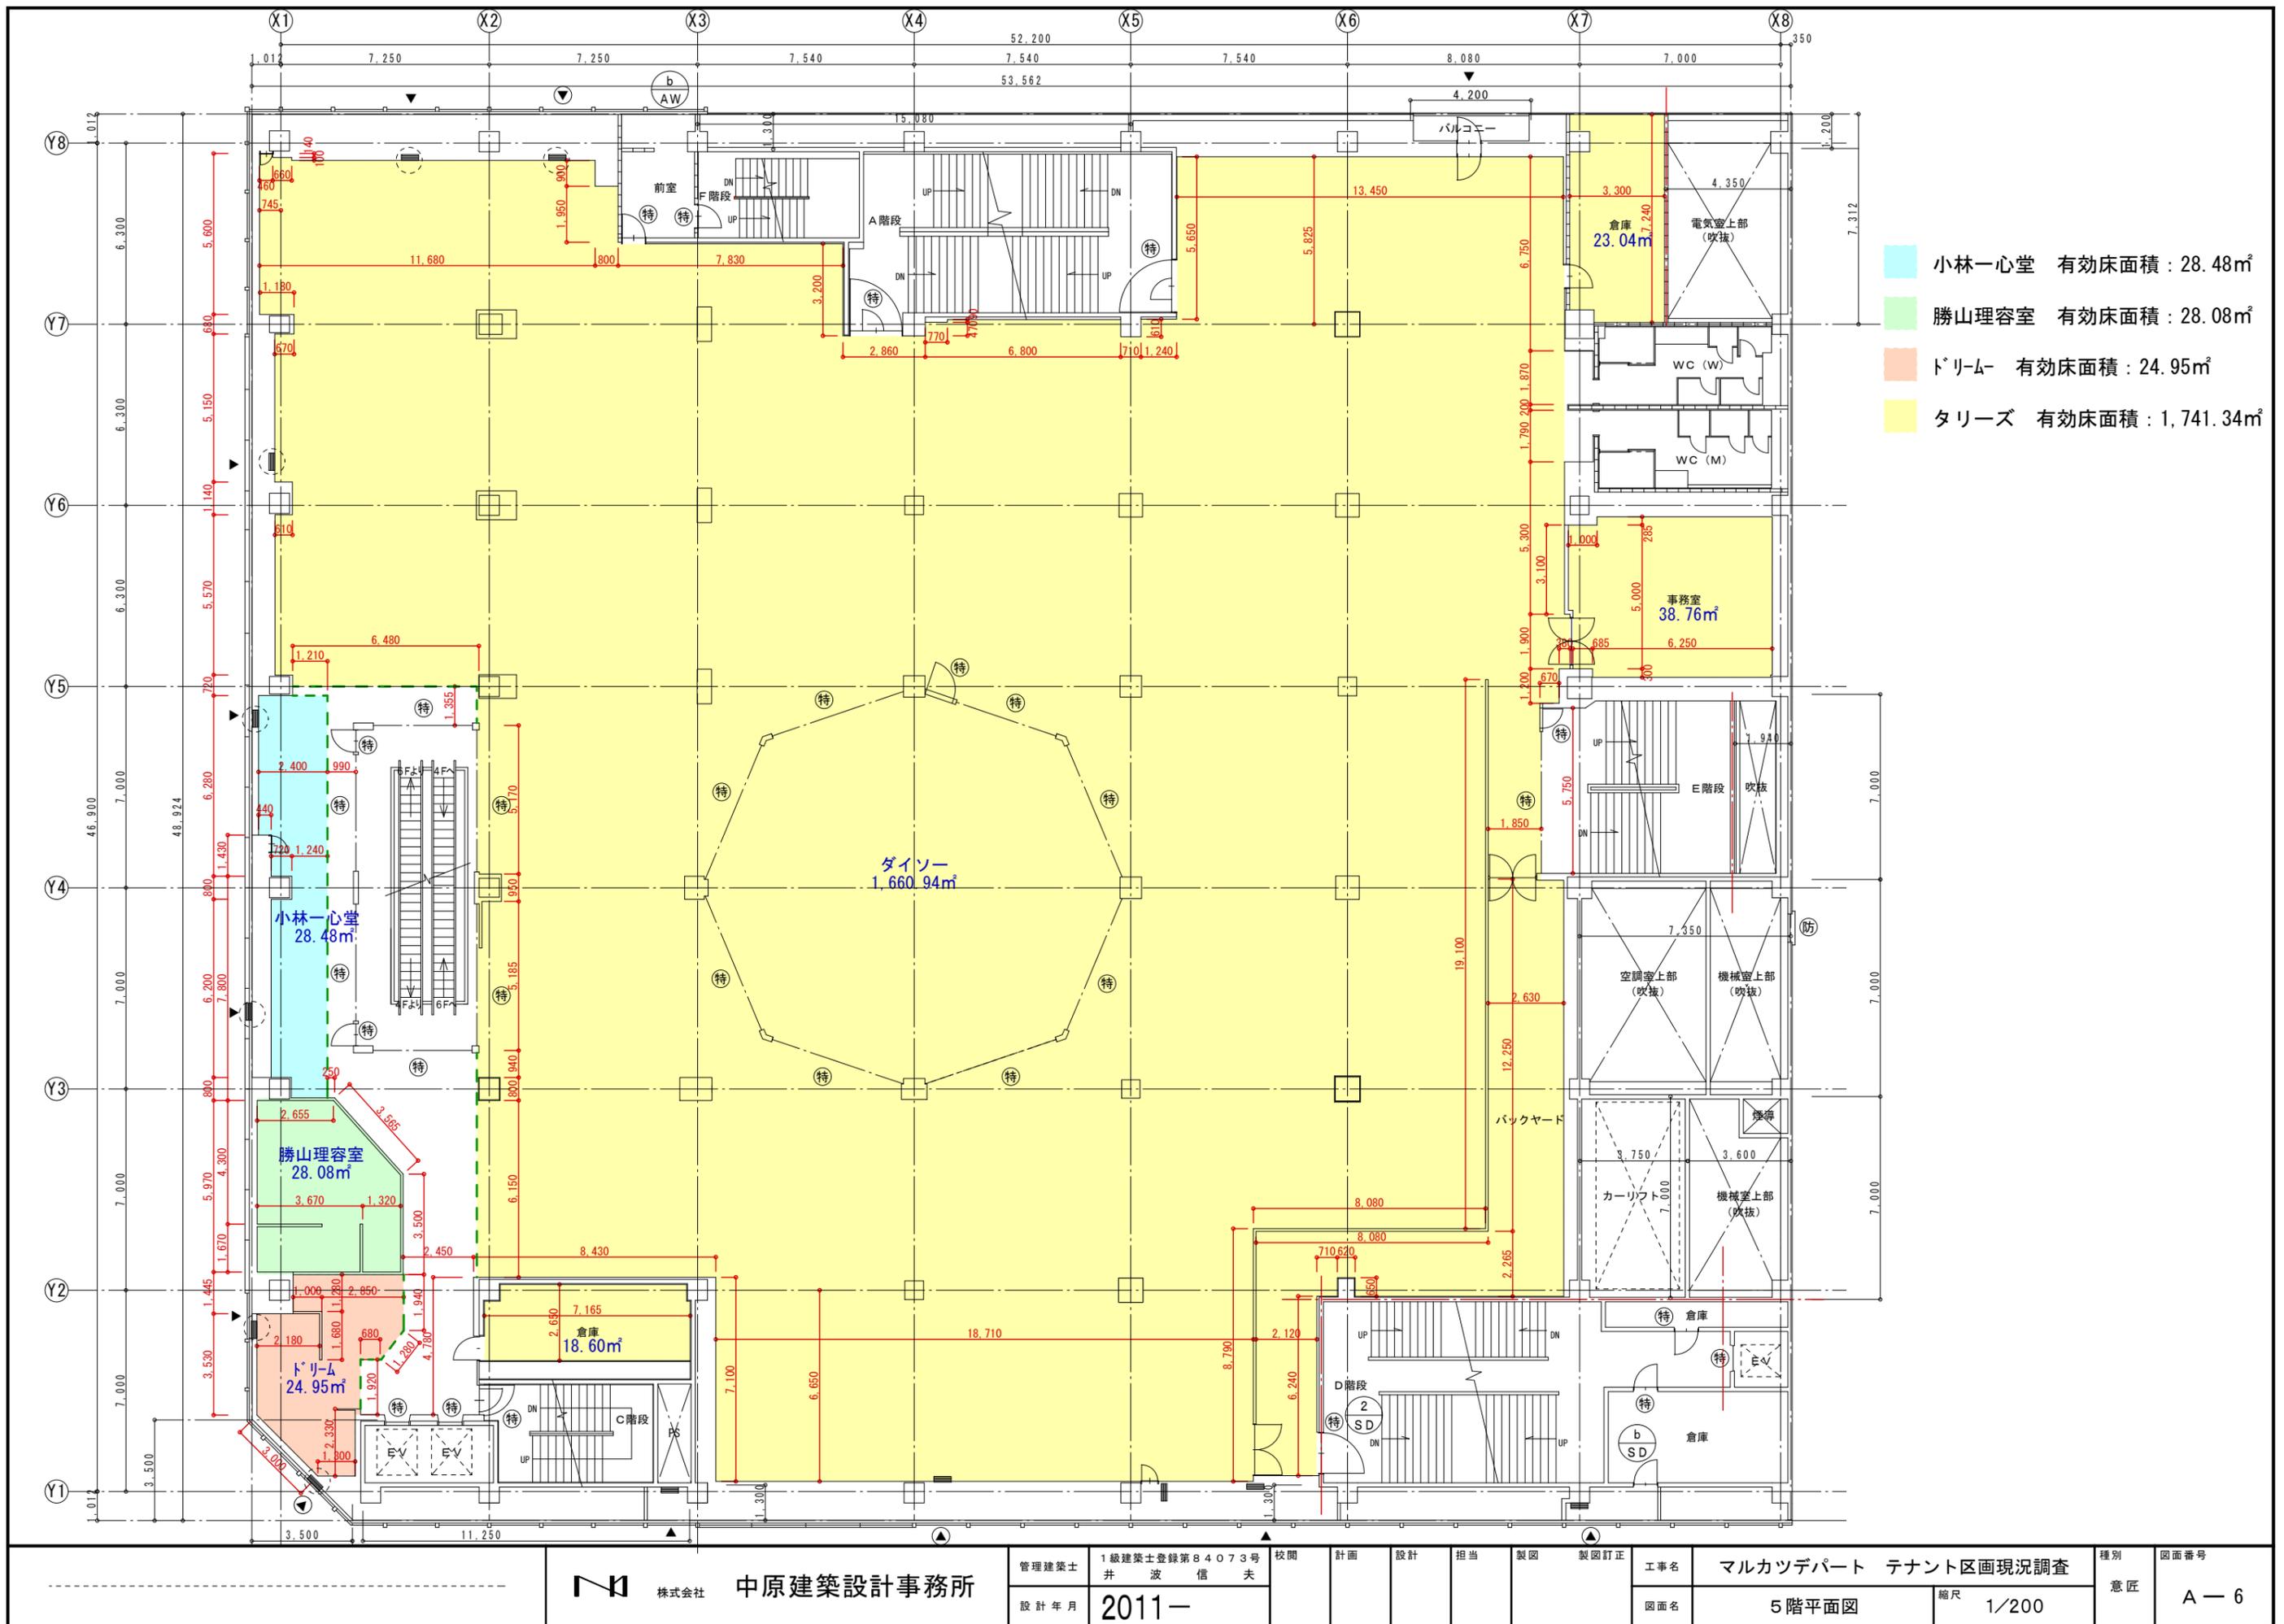

- 小林一心堂 有効床面積：28.48㎡
- 勝山理容室 有効床面積：28.08㎡
- ドリーム 有効床面積：24.95㎡
- タリーズ 有効床面積：1,741.34㎡

株式会社 中原建築設計事務所

管理建築士 井波 信夫	1級建築士登録第84073号 校閲	計画	設計	担当	製図	製図訂正	工事名 マルカツデパート テナント区画現況調査	種別 意匠	図面番号 A-6
設計年月 2011-							図面名 5階平面図	縮尺 1/200	

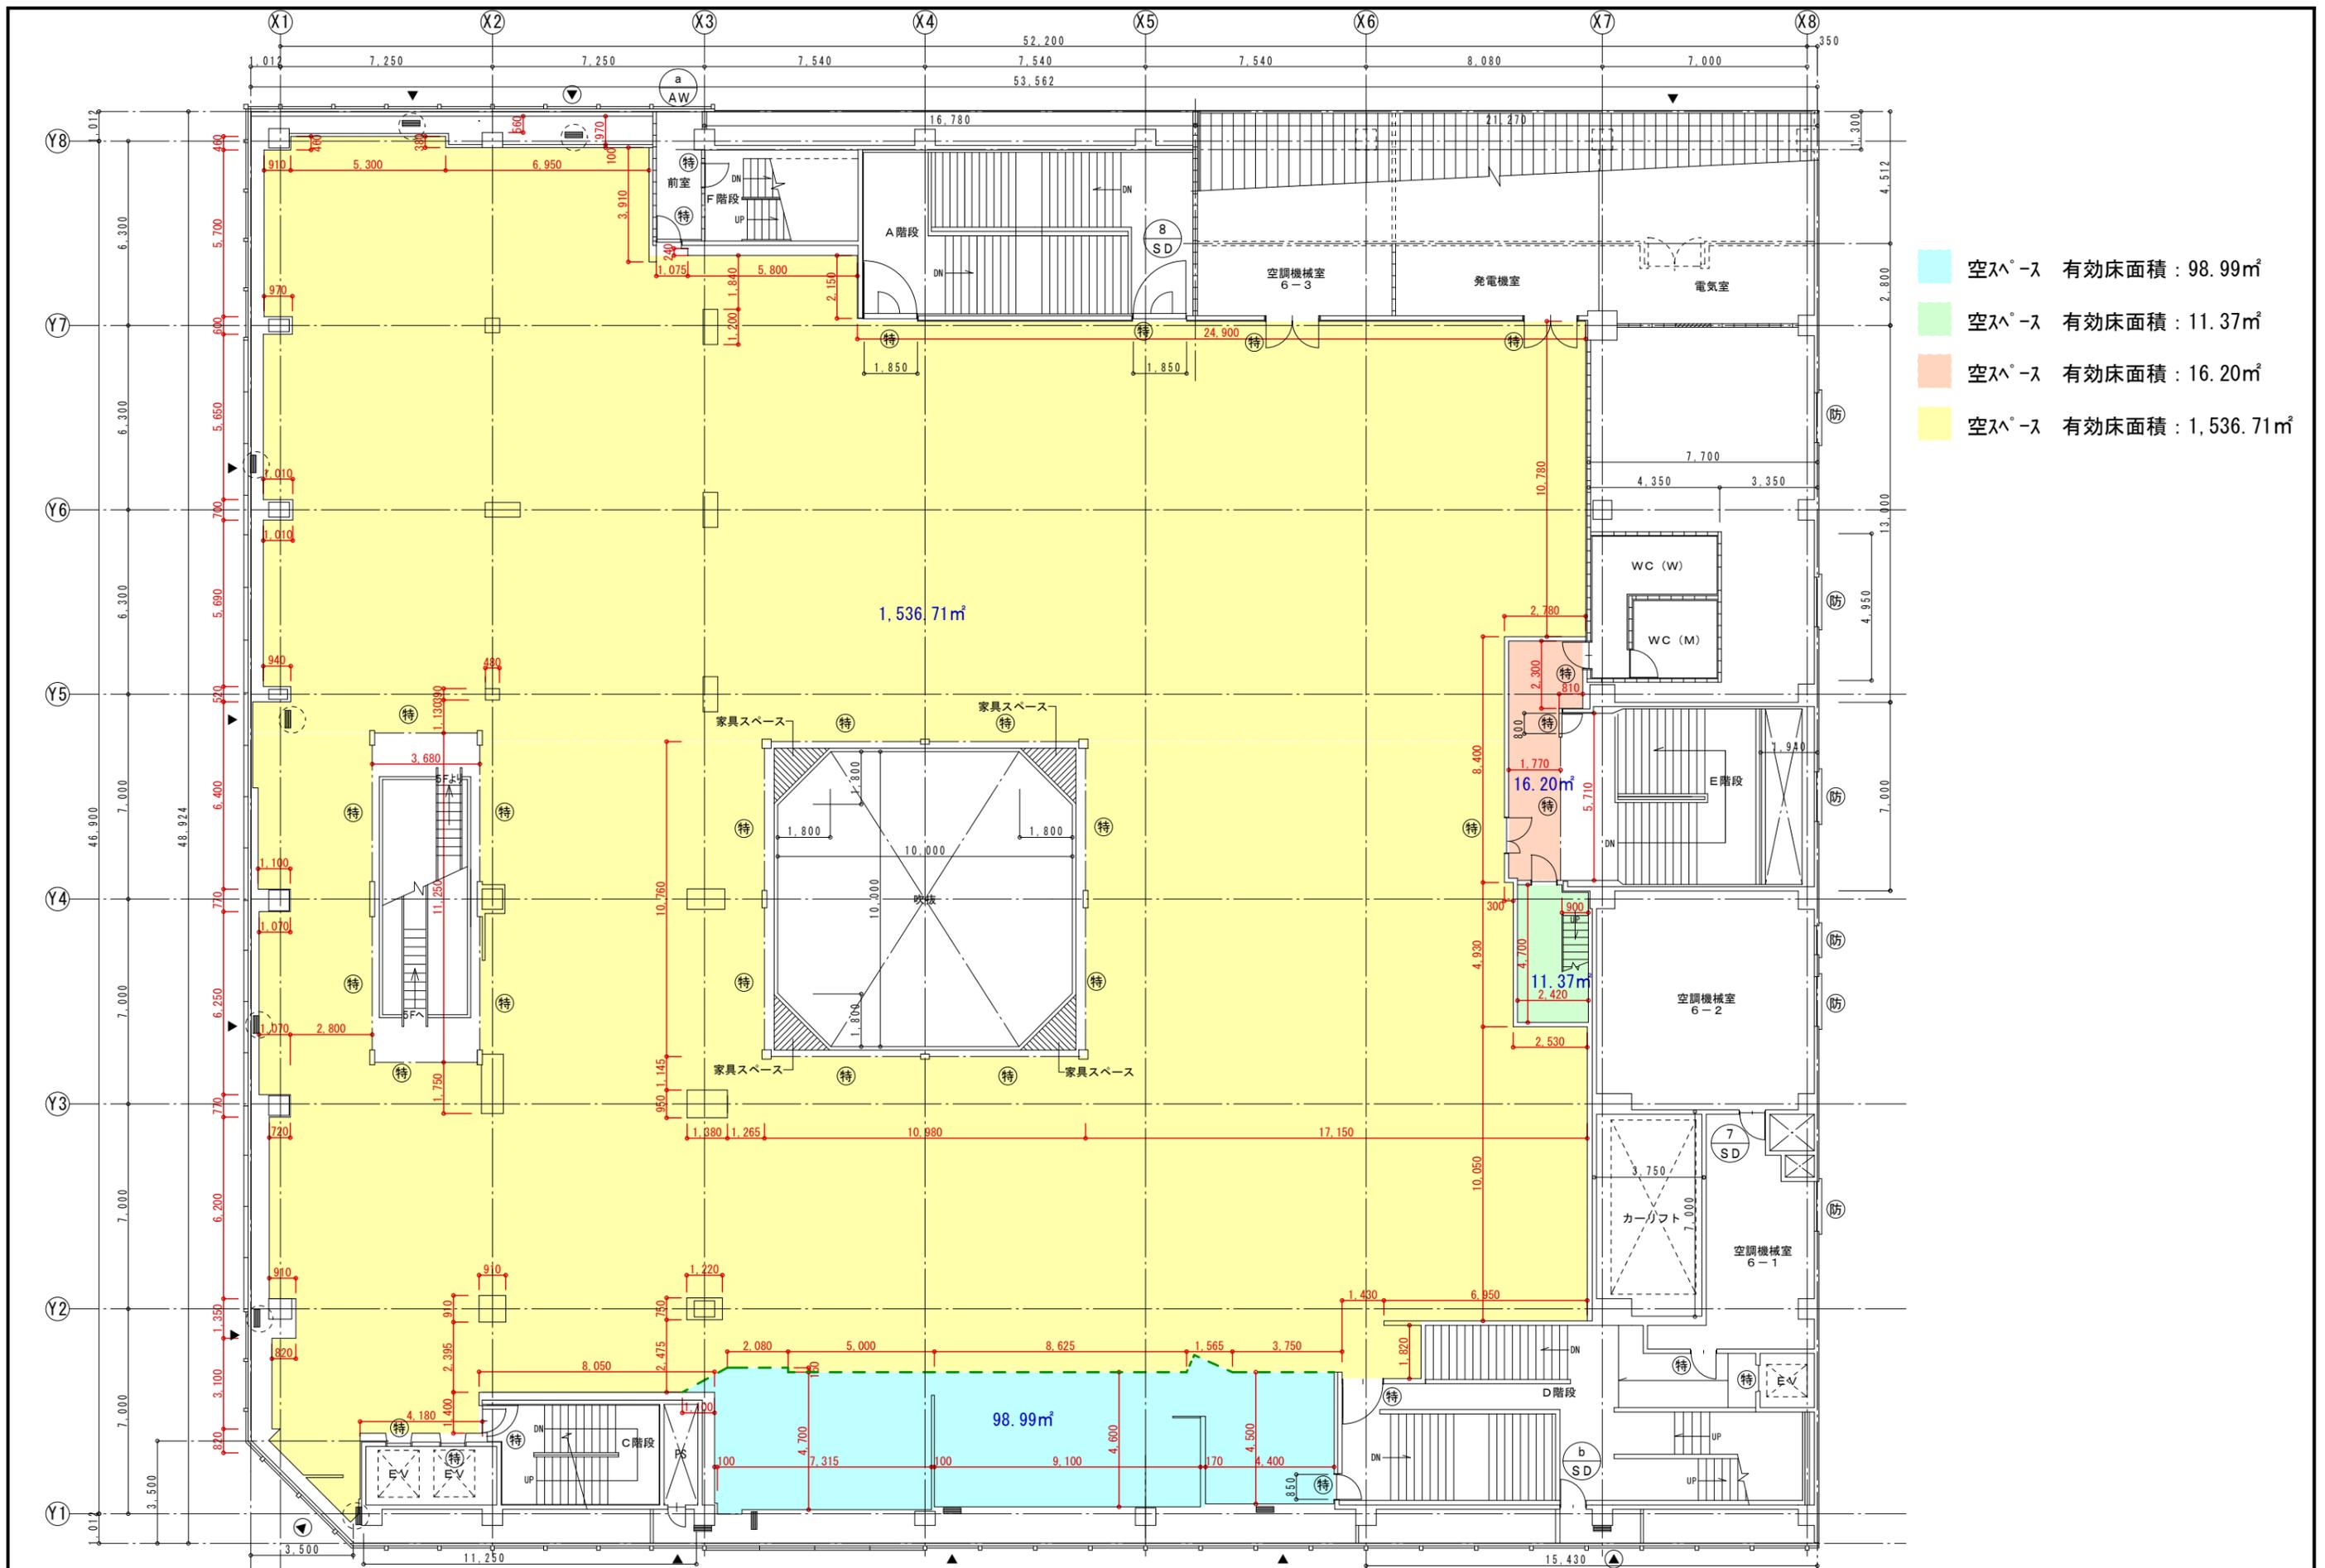


- 空ス^レス 有効床面積 : 98.99㎡
- 空ス^レス 有効床面積 : 11.37㎡
- 空ス^レス 有効床面積 : 16.20㎡
- 空ス^レス 有効床面積 : 1,536.71㎡

株式会社 中原建築設計事務所	管理建築士 井波 信夫	1級建築士登録第84073号 校閲	計画	設計	担当	製図	製図訂正	工事名 マルカツデパート テナント区画現況調査	種別 意匠	図面番号 A-7
	設計年月 2011-	図面名 6階平面図	縮尺 1/200							



空スペース 有効床面積 : 79.48㎡

 株式会社 中原建築設計事務所	管理建築士 井波 信夫	1級建築士登録第84073号 校閲	計画	設計	担当	製図 製図訂正	工事名 マルカツデパート テナント区画現況調査	種別 意匠	図面番号 A-8
	設計年月 2011-	図面名 7階平面図	縮尺 1/200						

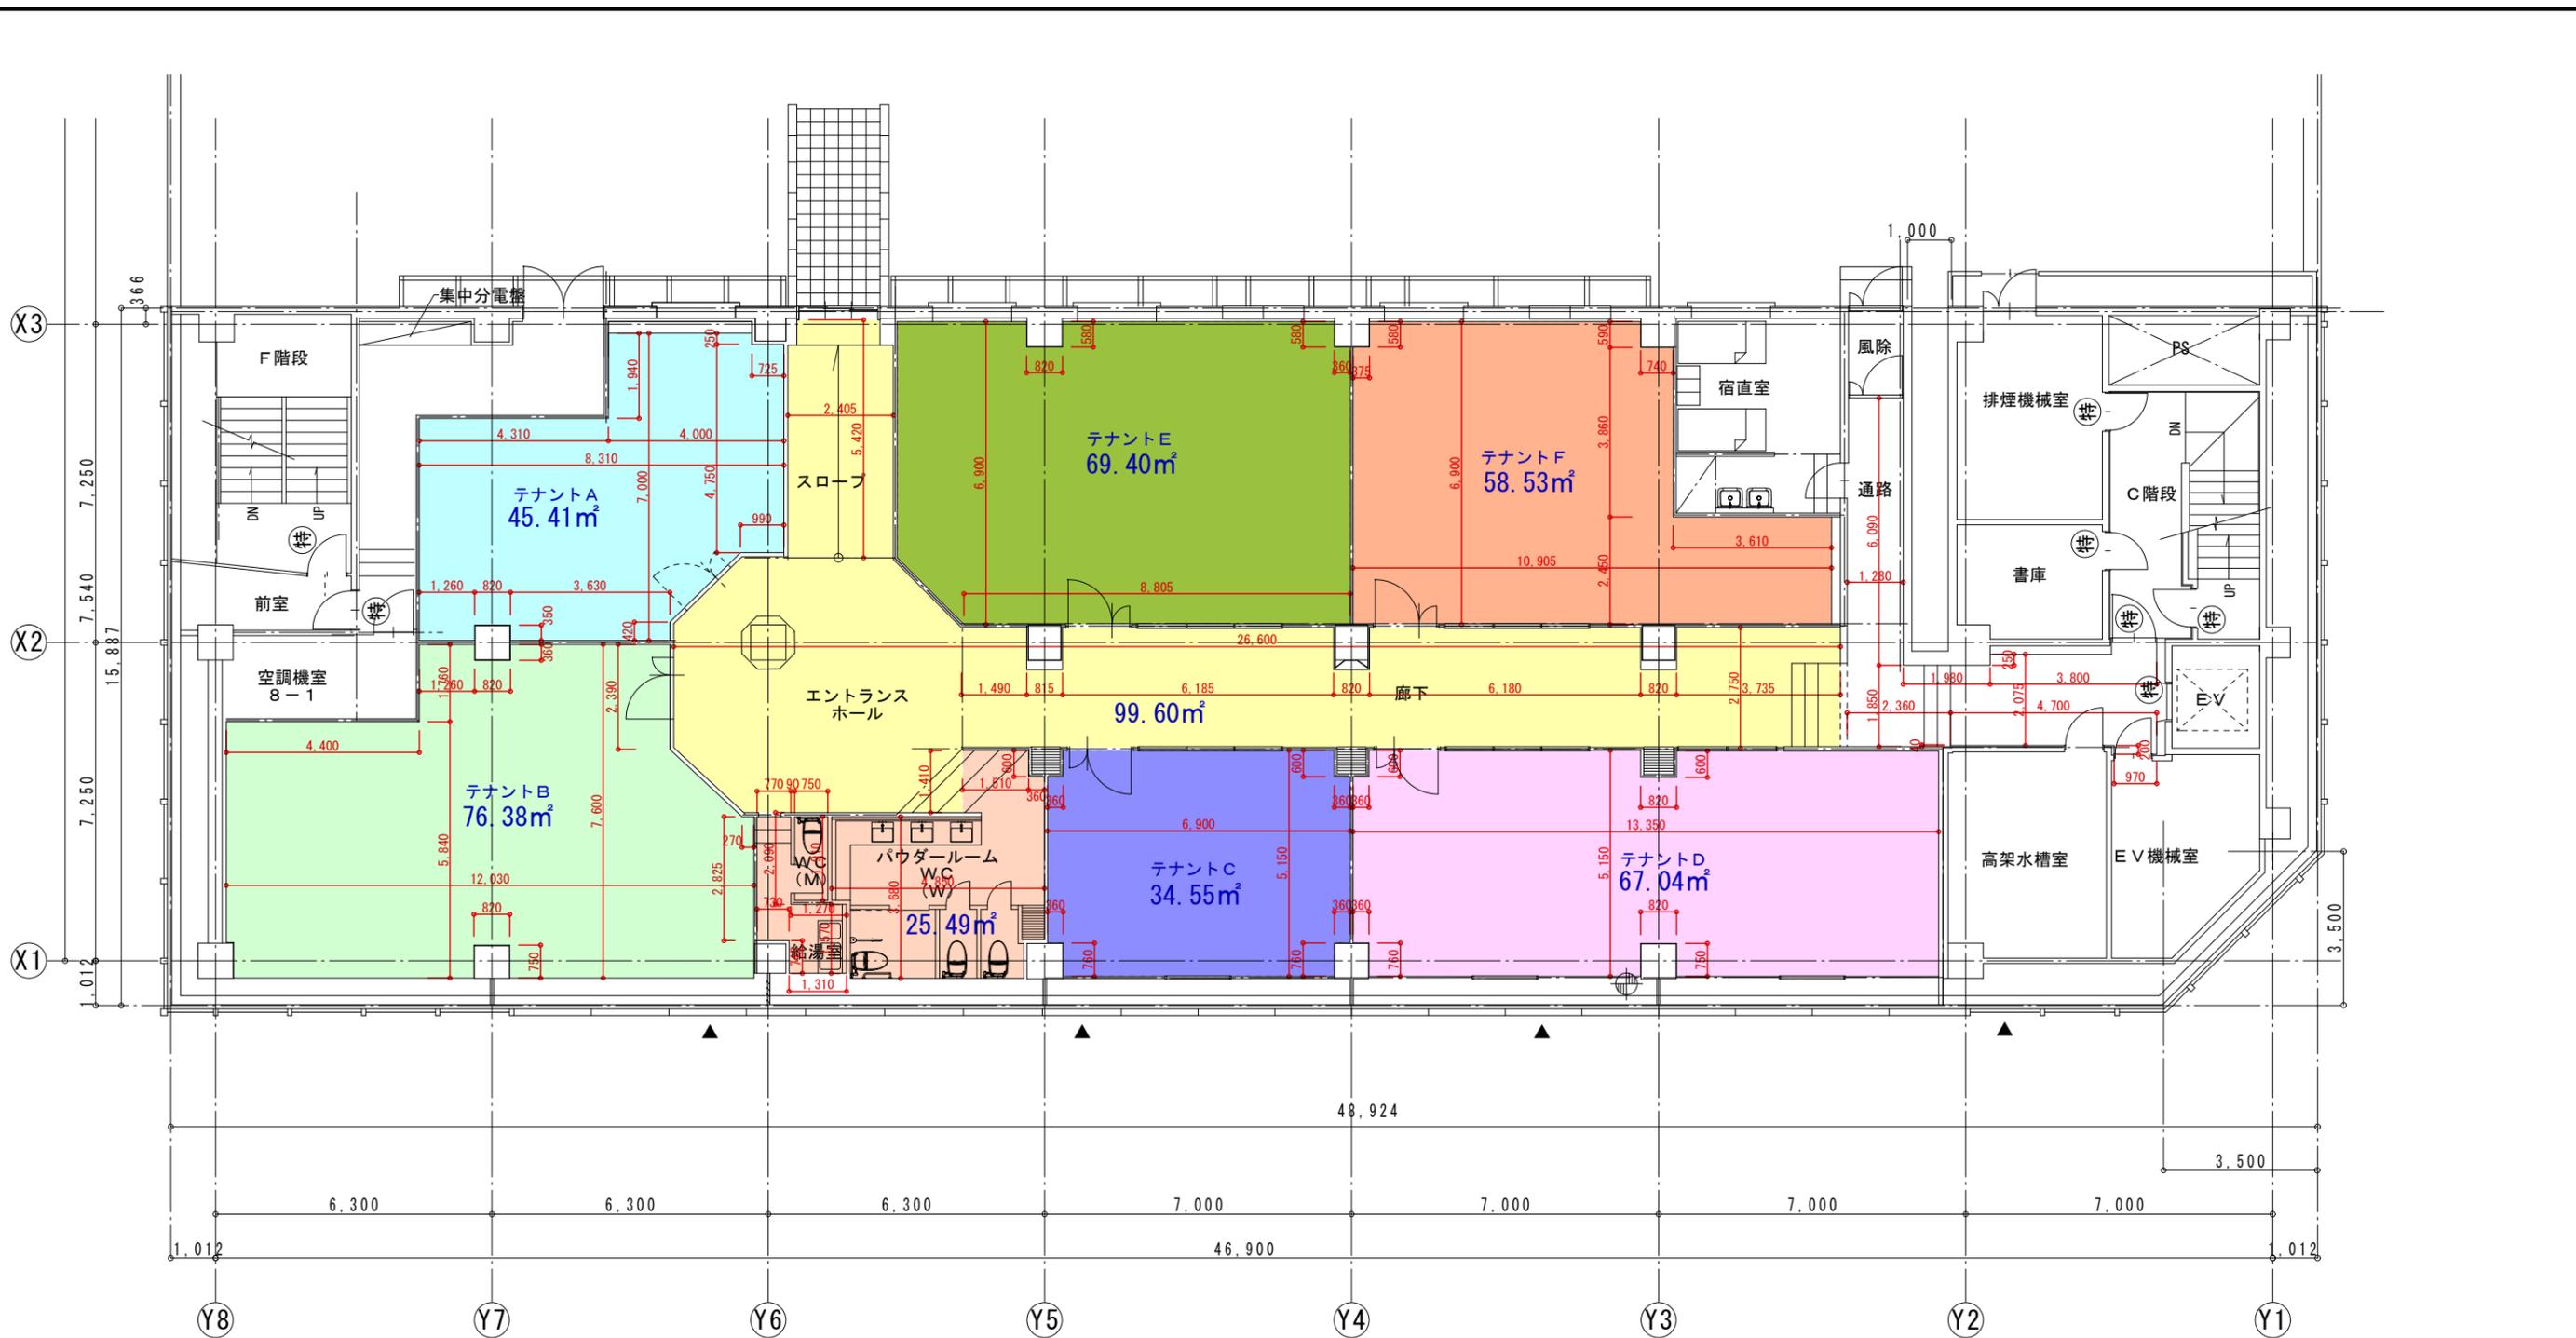

- テナントA 有効床面積：45.41㎡
- テナントB 有効床面積：76.38㎡
- WC 有効床面積：25.49㎡
- テナントC 有効床面積：34.55㎡
- テナントD 有効床面積：67.04㎡
- テナントE 有効床面積：69.40㎡
- ホリ・廊下 有効床面積：99.60㎡
- テナントF 有効床面積：58.53㎡

株式会社 中原建築設計事務所	管理建築士	1級建築士登録第84073号 井波信夫	校閲	計画	設計	担当	製図	製図訂正	工事名	マルカツデパート テナント区画現況調査	種別	図面番号		
	設計年月	2011-								図面名	8階平面図	縮尺	1/150	意匠