




平和通り

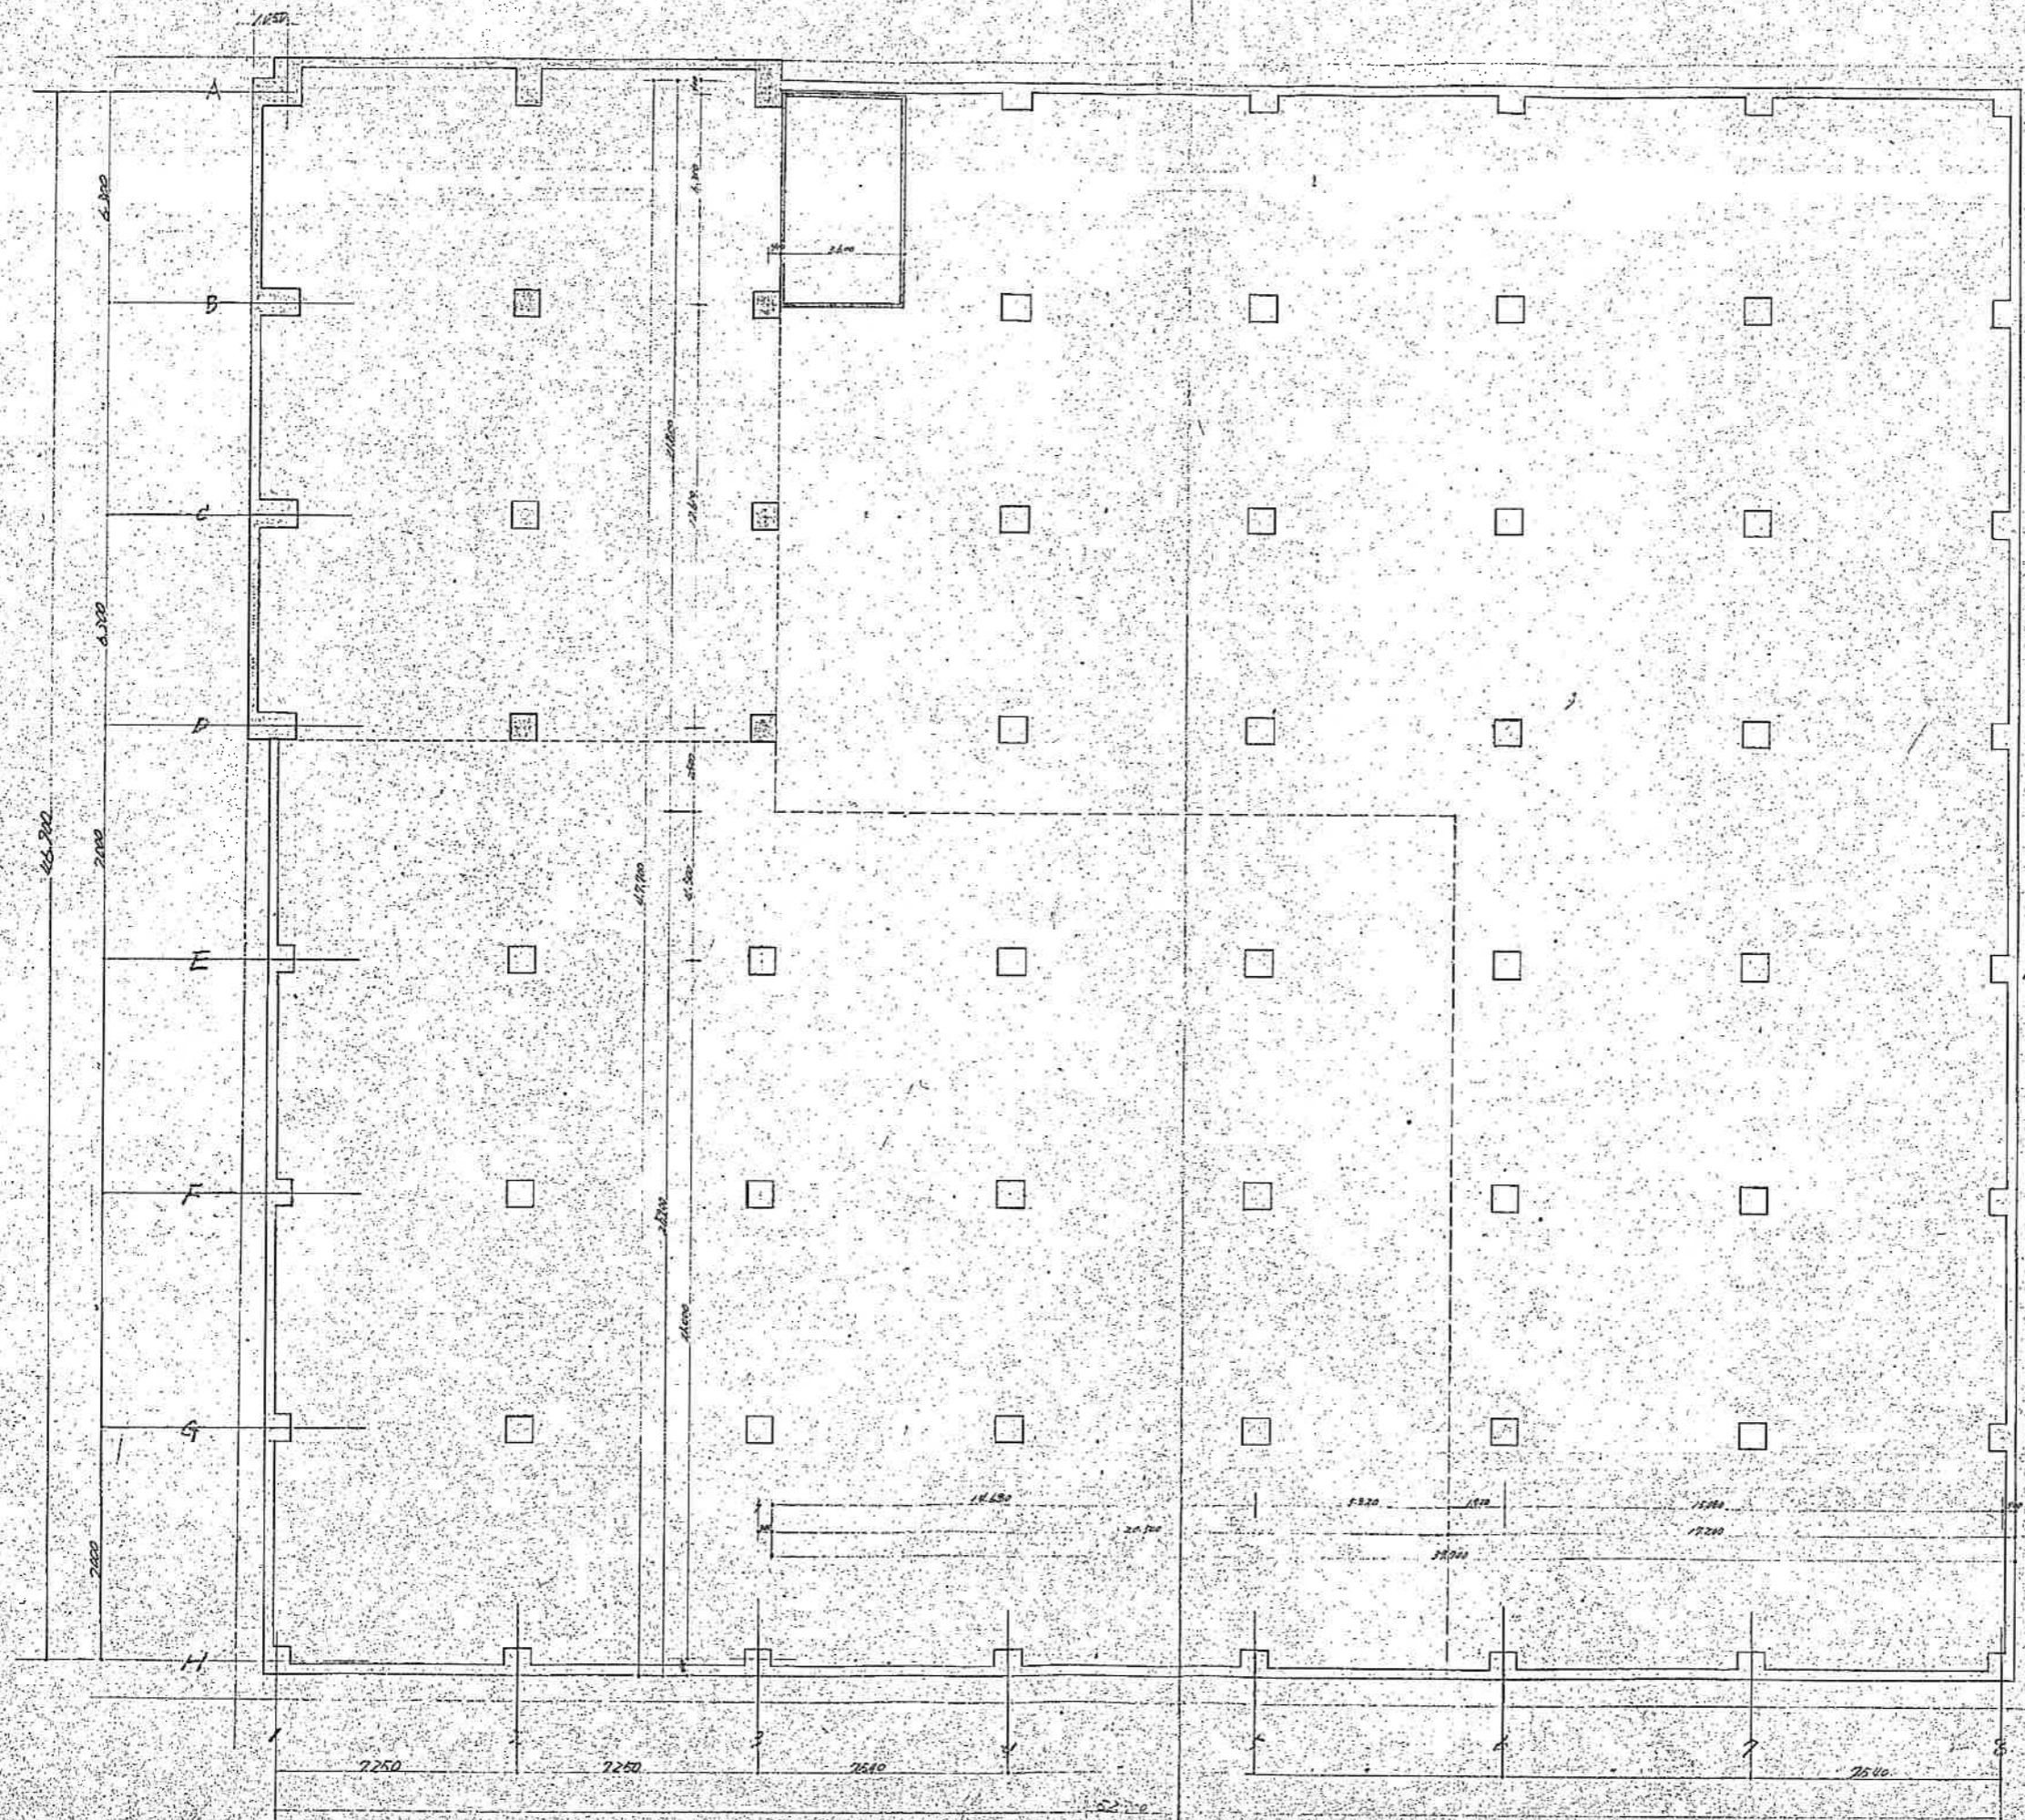


丸勝ビル新築工事
G1

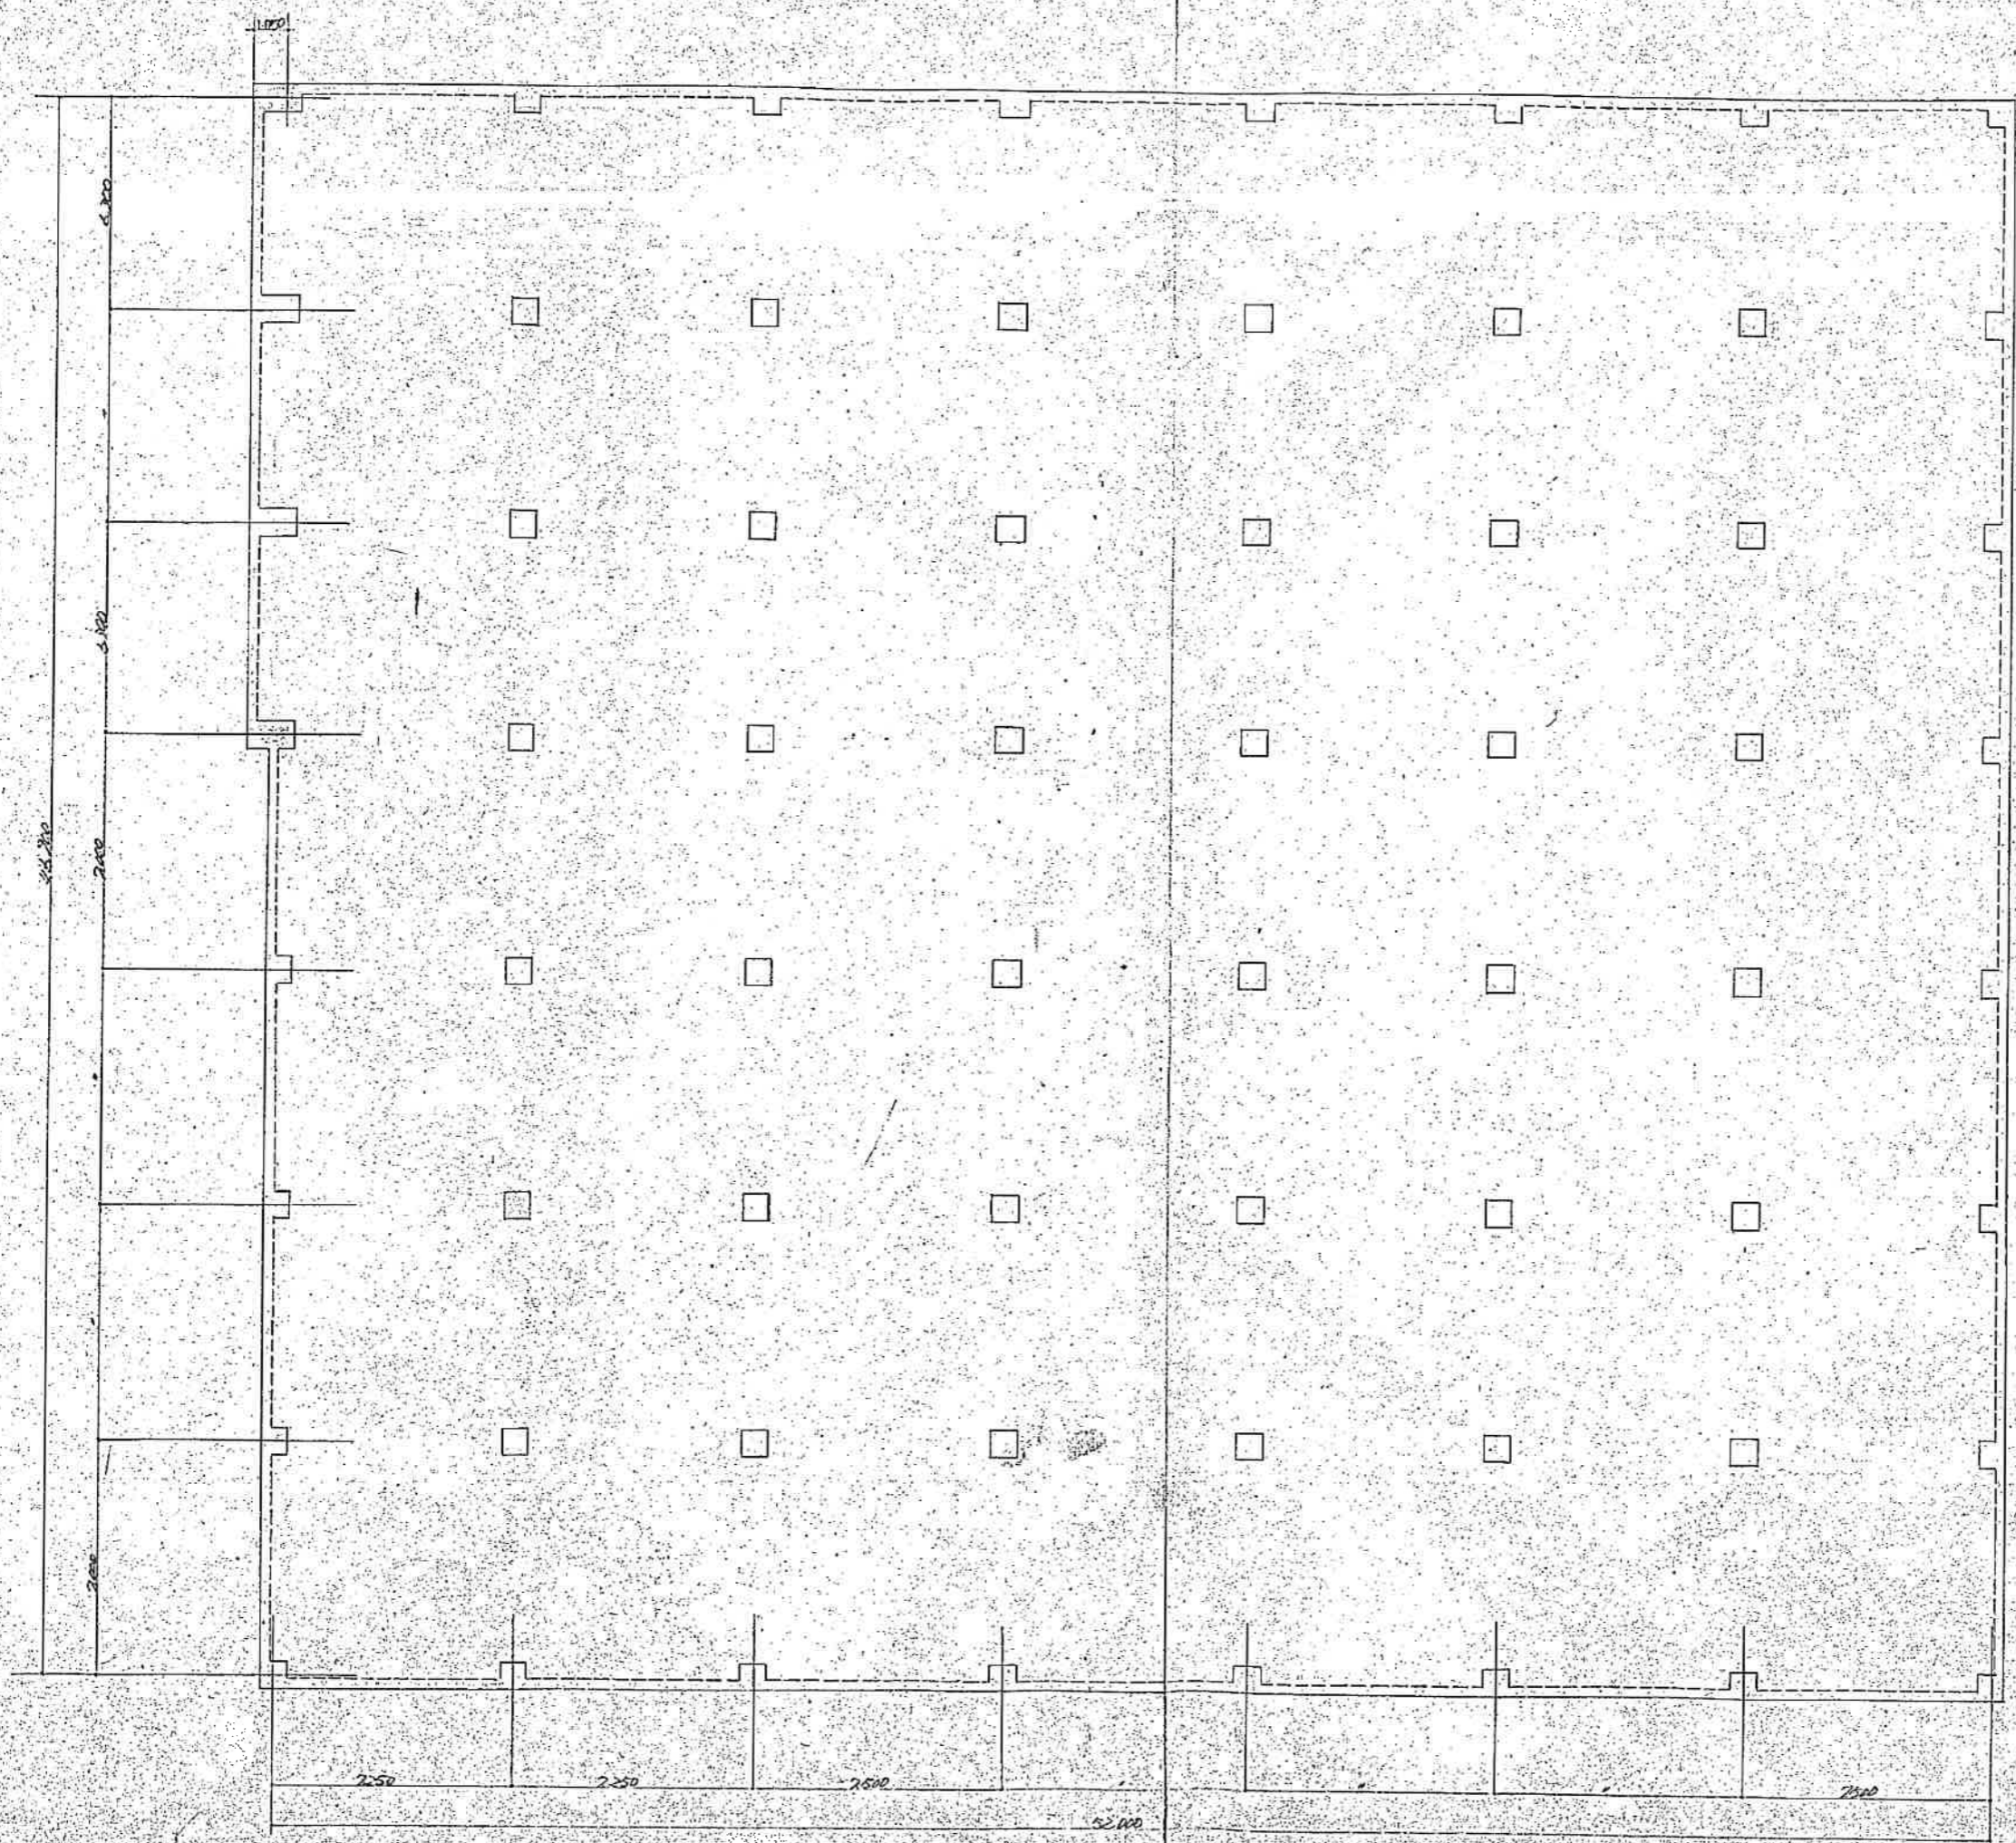


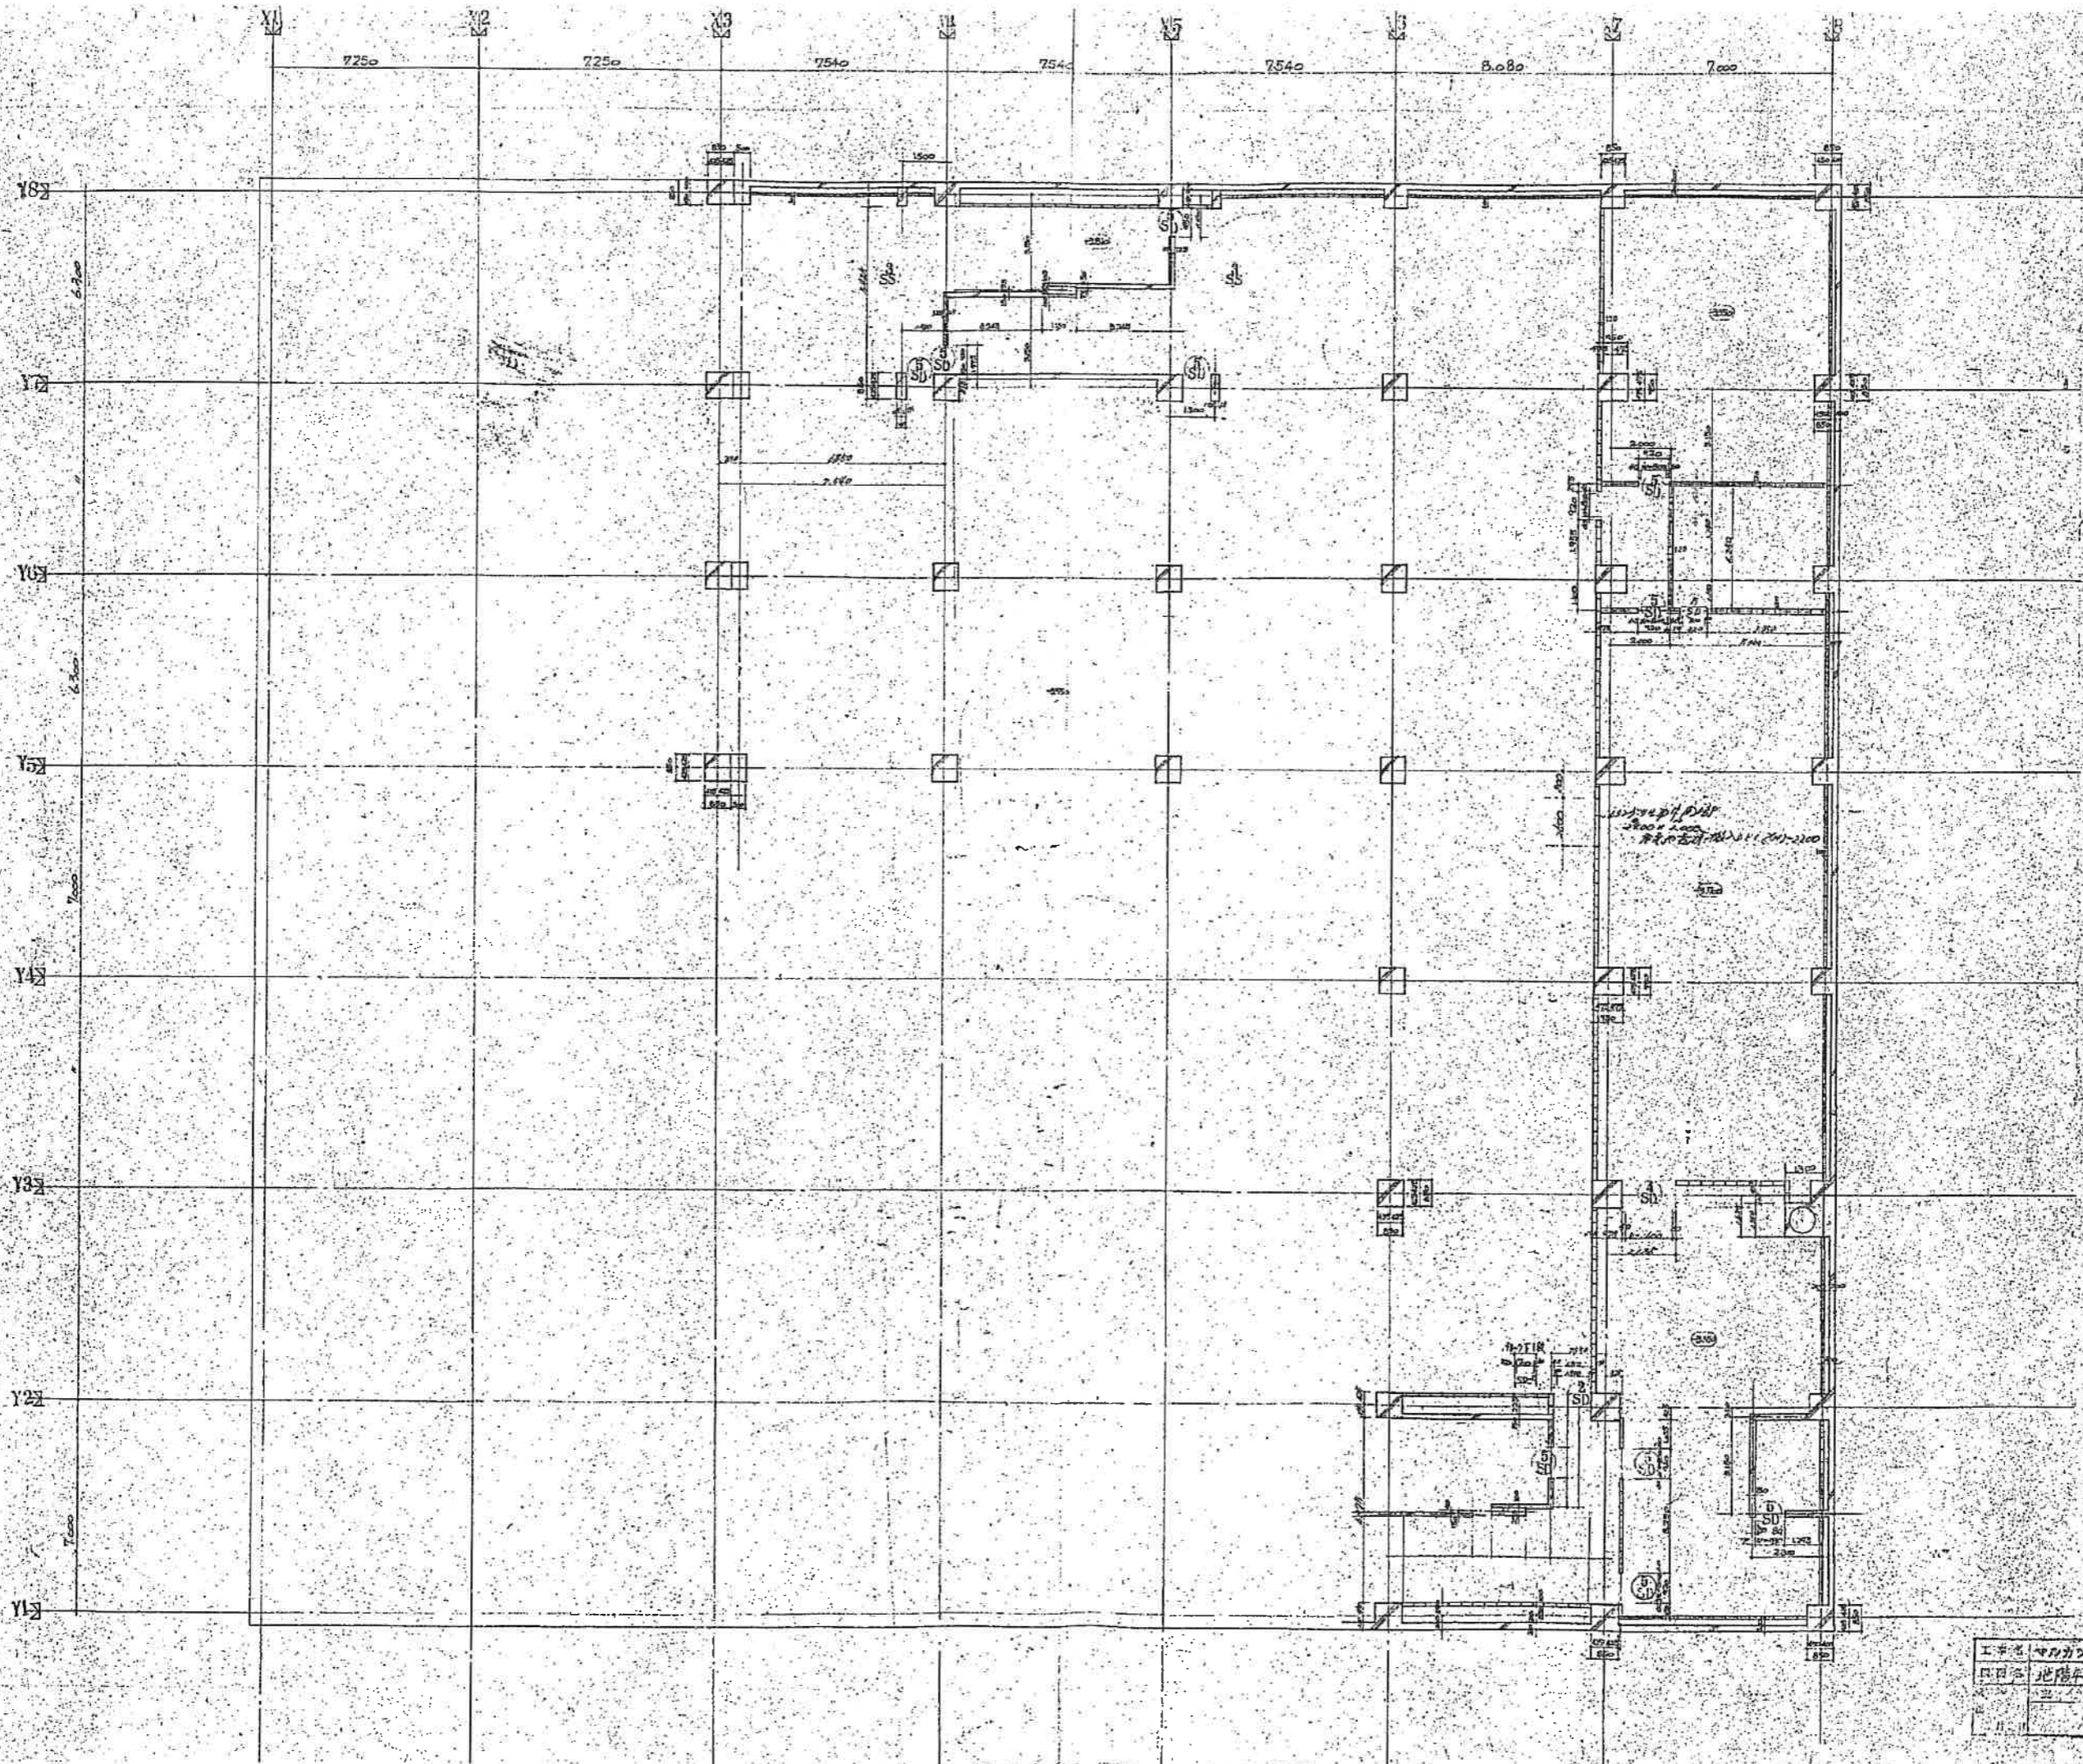


工事名	ヤルカワデパート新築工事
図面名	地階平面図(躯体)1/100
図番	101
日付	51

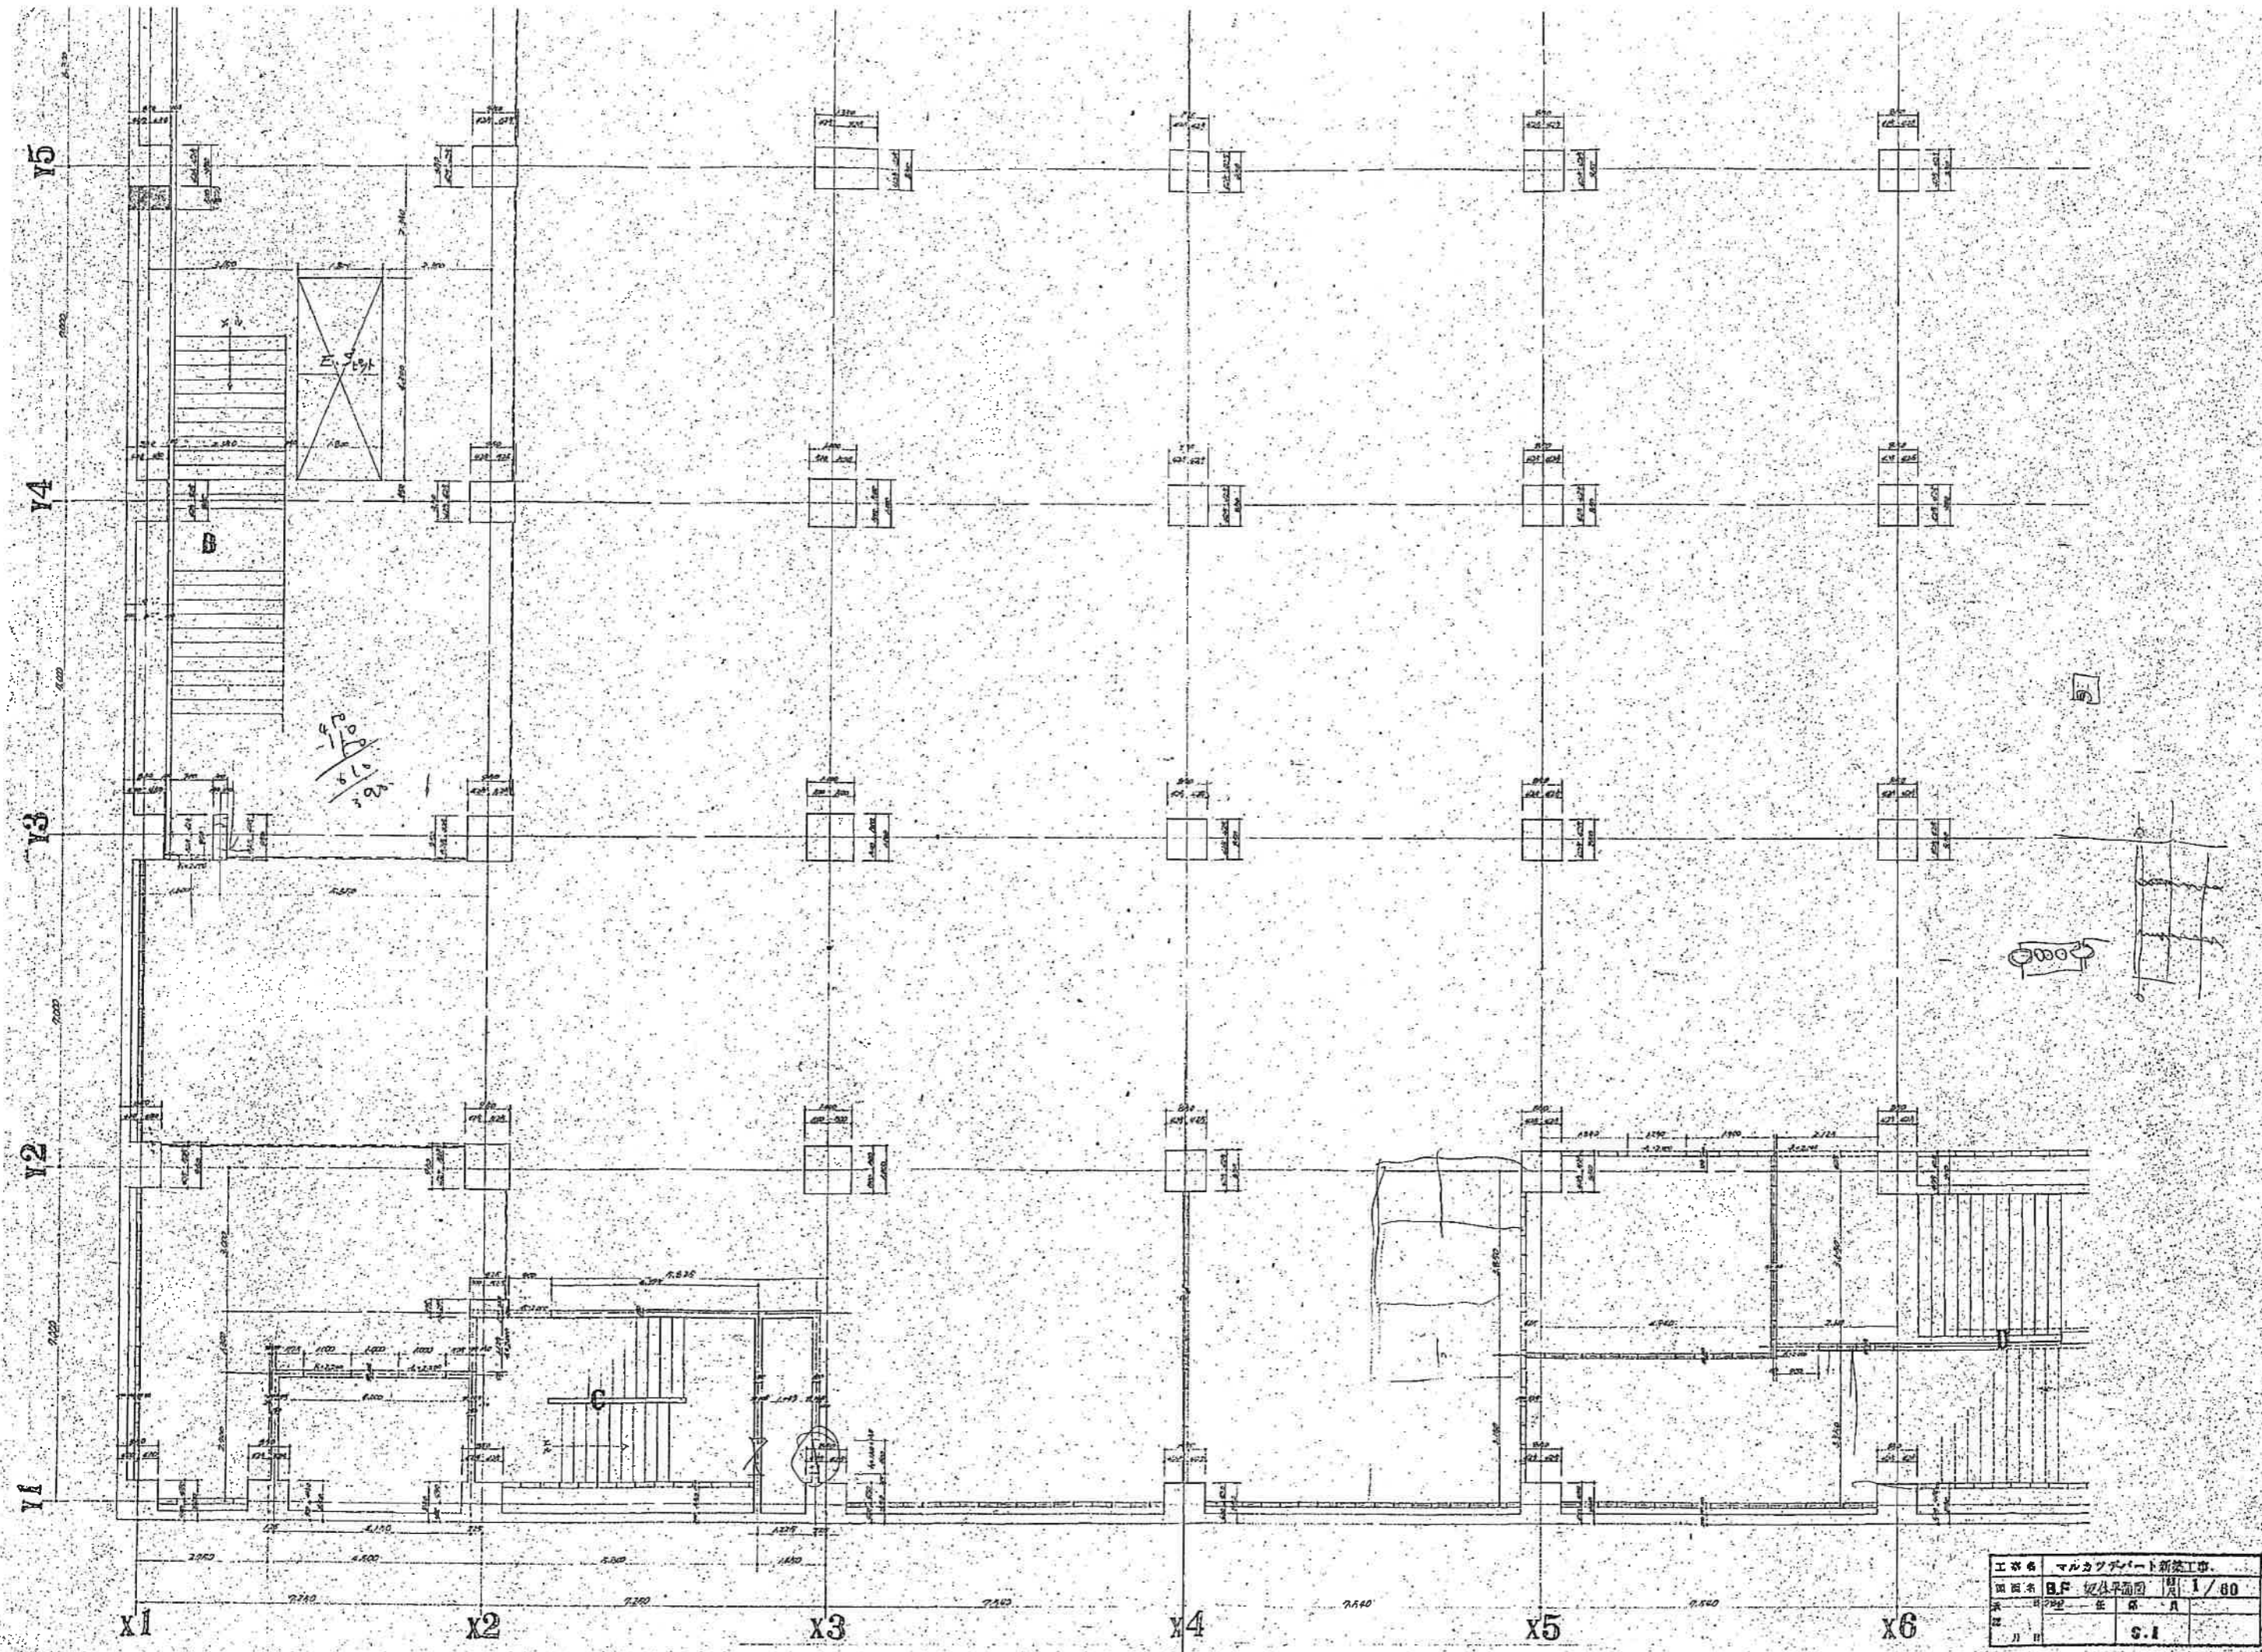


工事名	マルカフデパート新築工事
図面名	B.F 躯体平面図 1/60
設計者	佐藤 栄一
年月	S.1

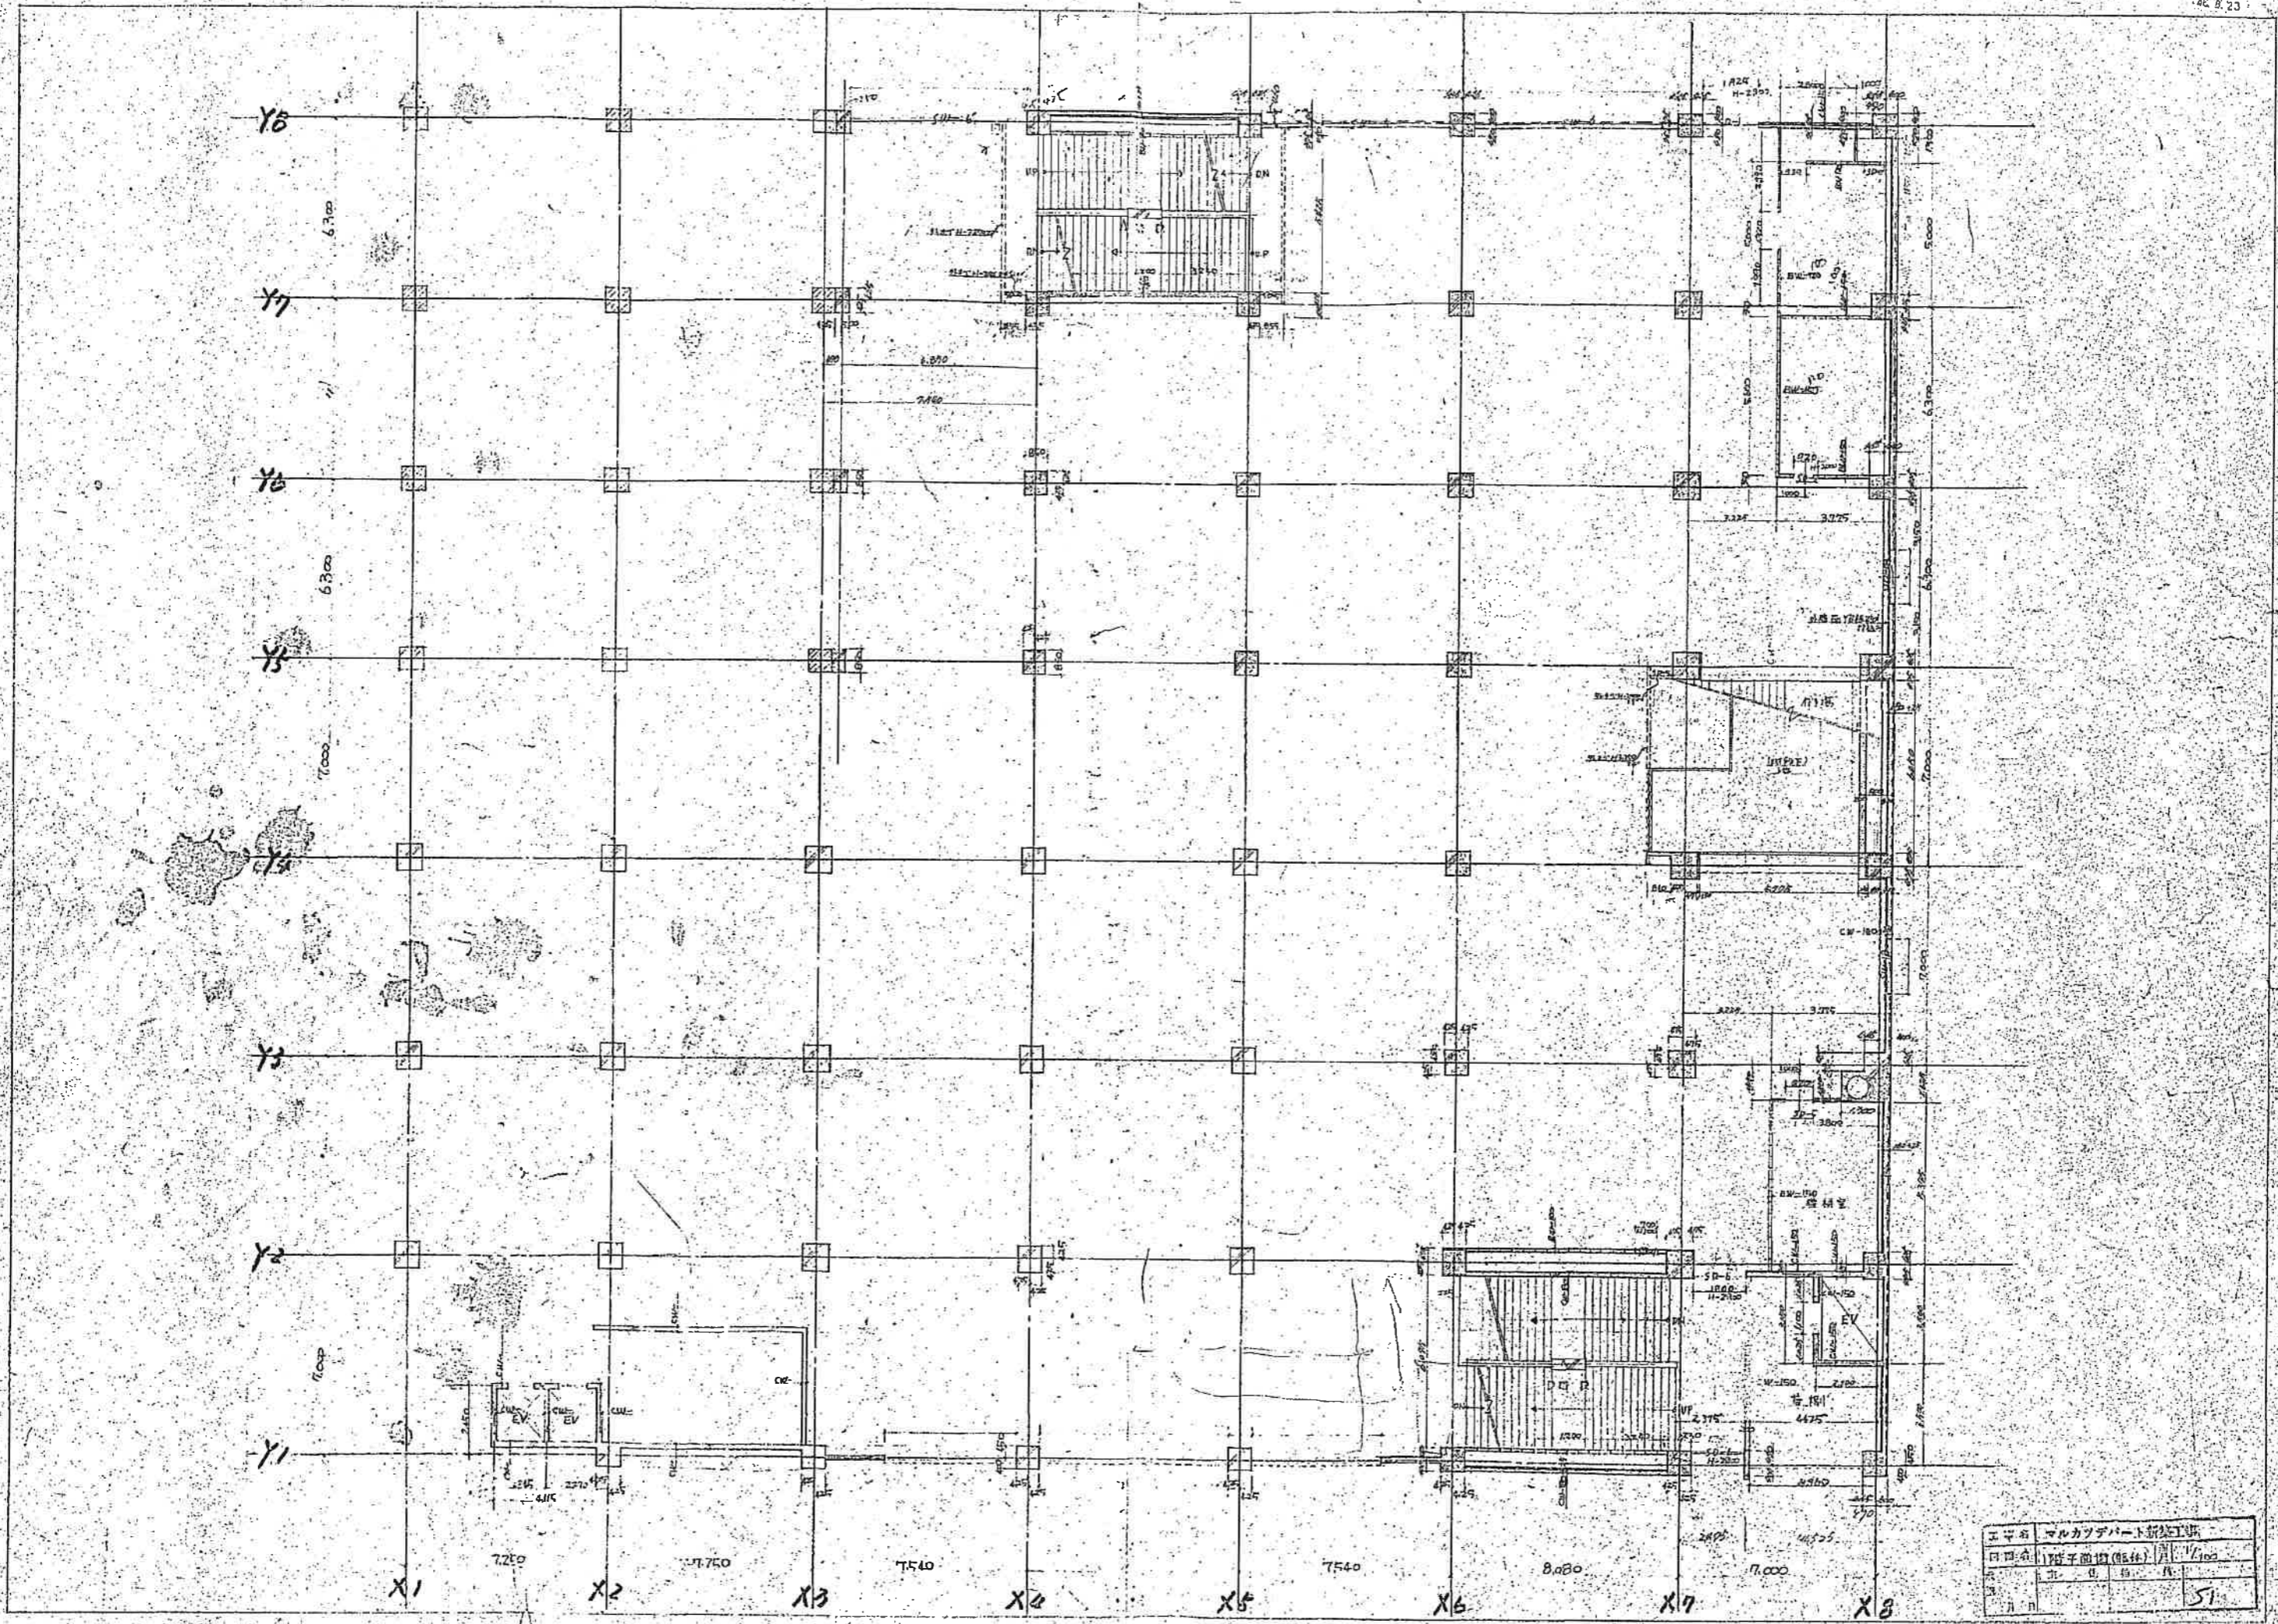


エ 事 名	マルカツデパート新築工事
日 時	昭和十一年四月(日付) 1/100
シ 工 名	構 造 図 様
シ 工 種	51

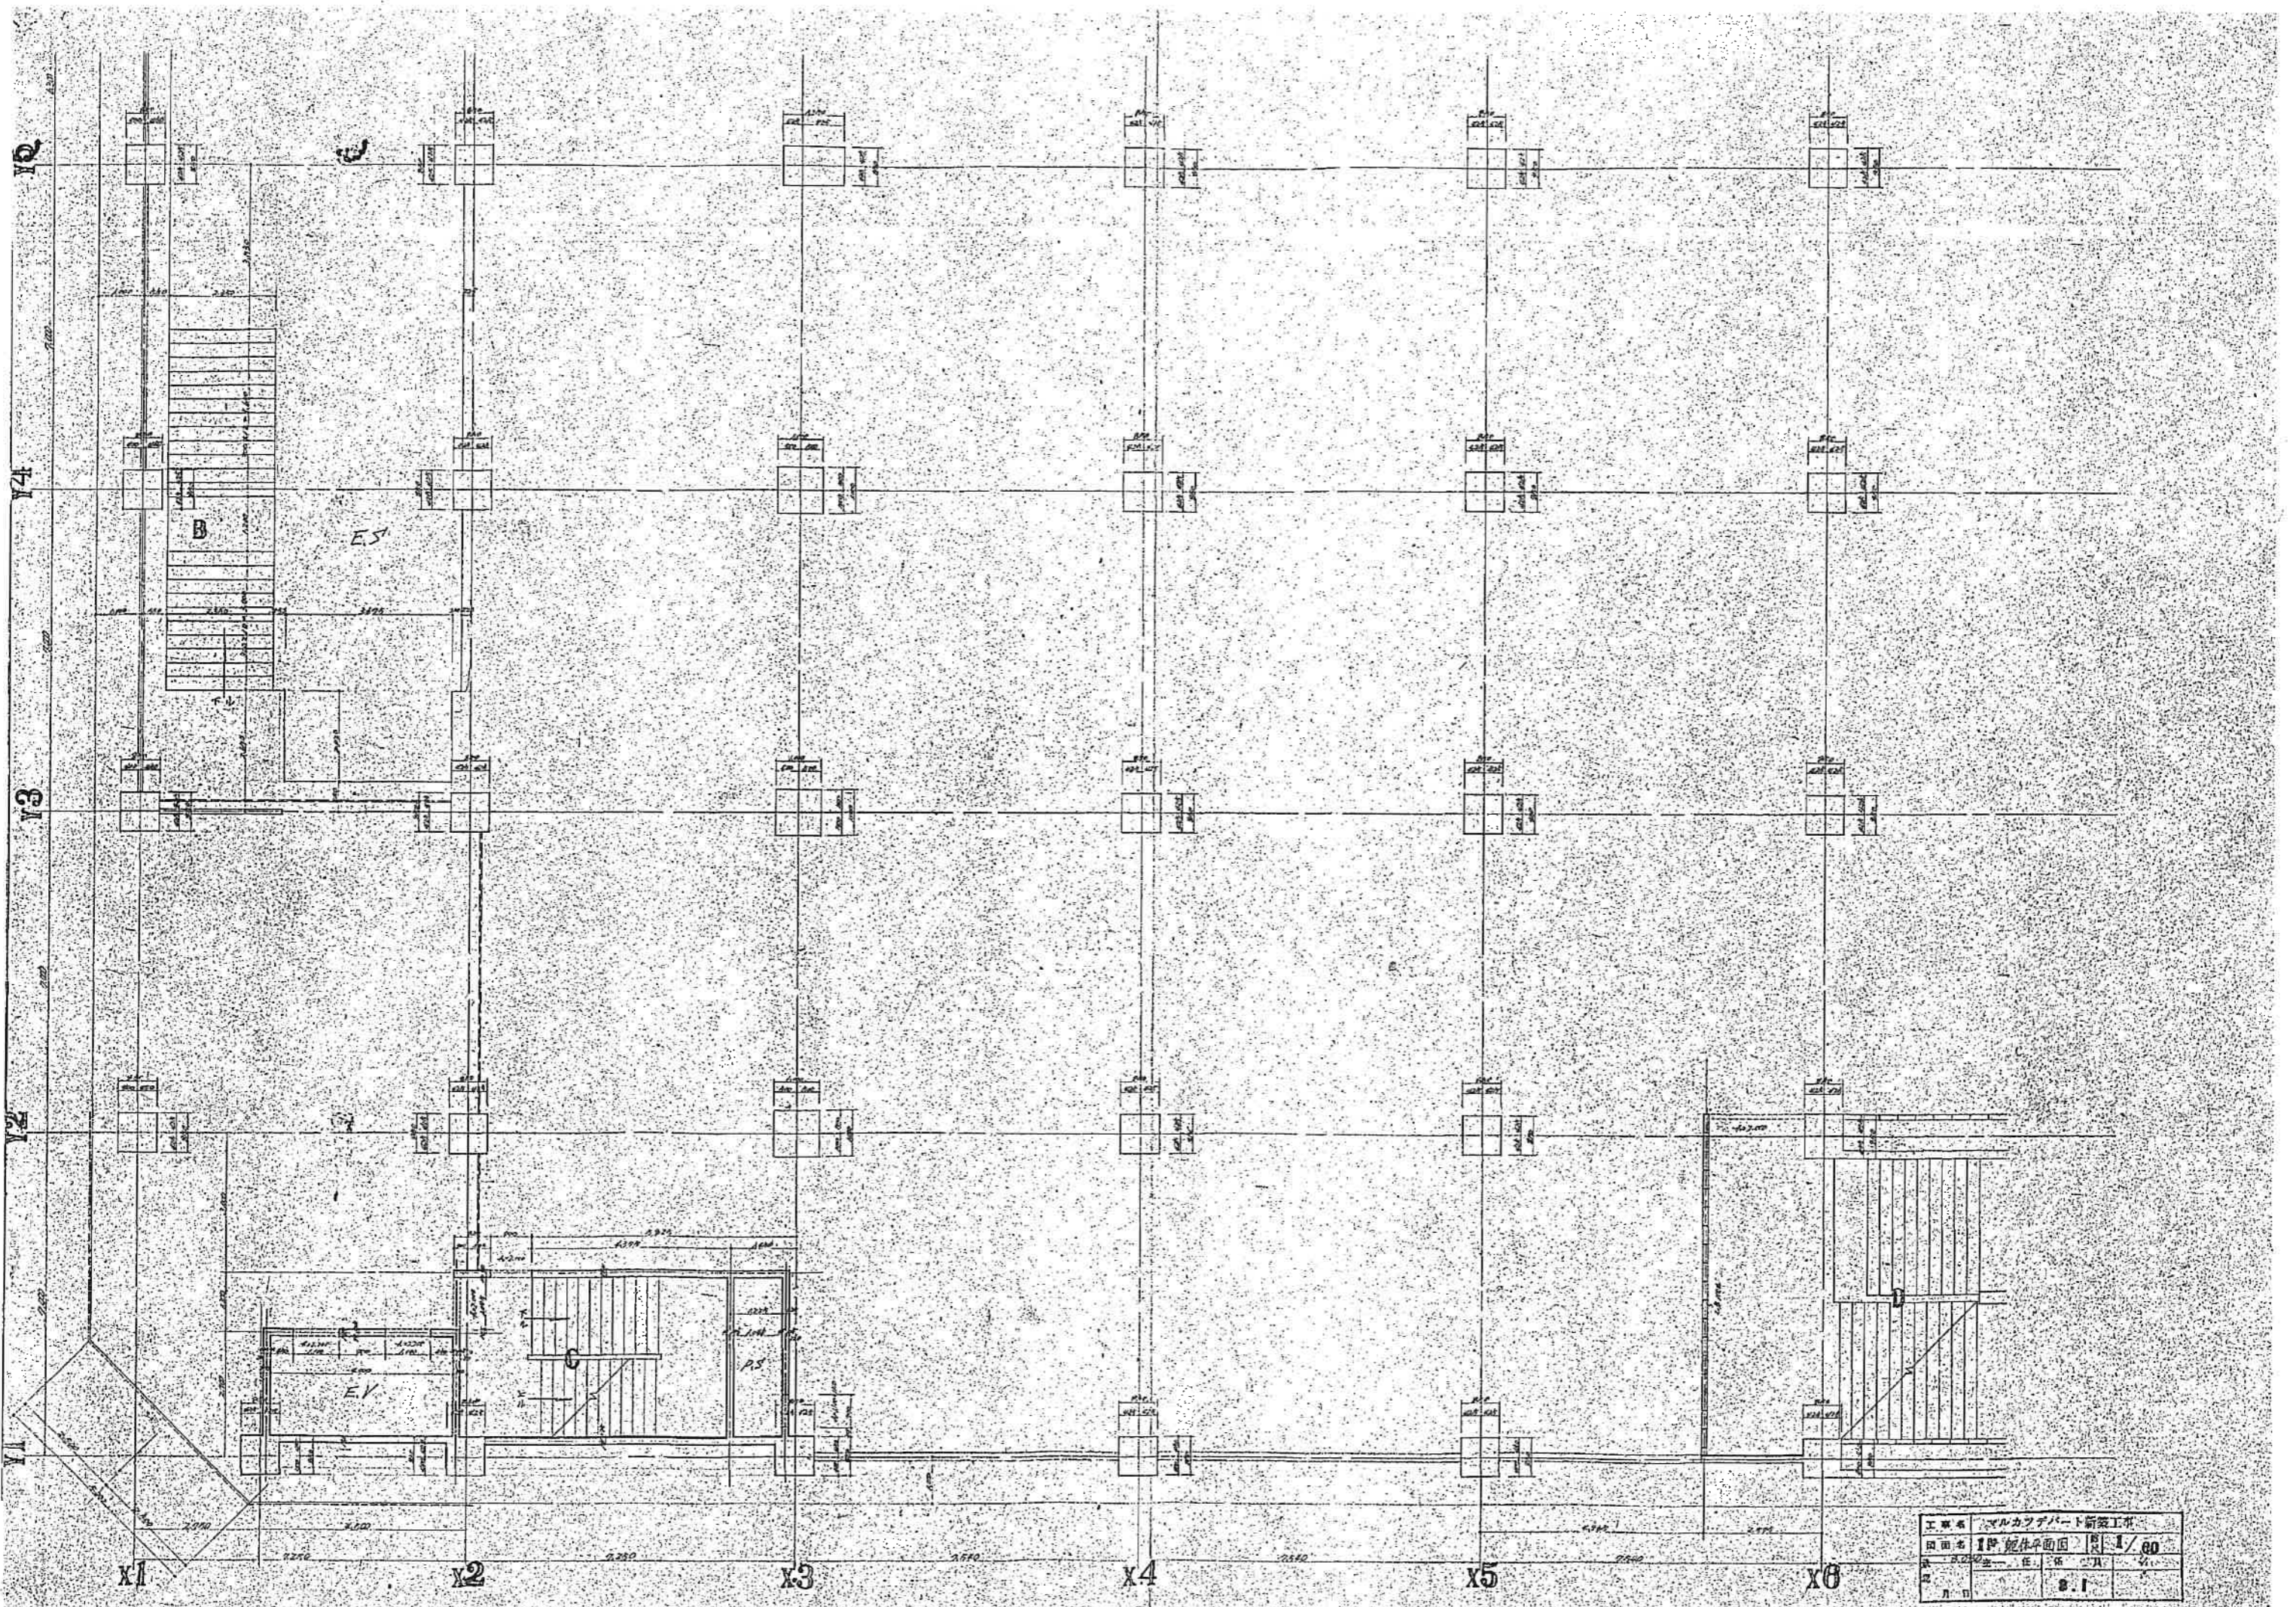


工 業 名	マルカフデパート新築工事
図 面 名	1F 躯体平面図 図 1/60
作 者	住 友 建 設 株 式 有 限 公 司
日 付	8.1

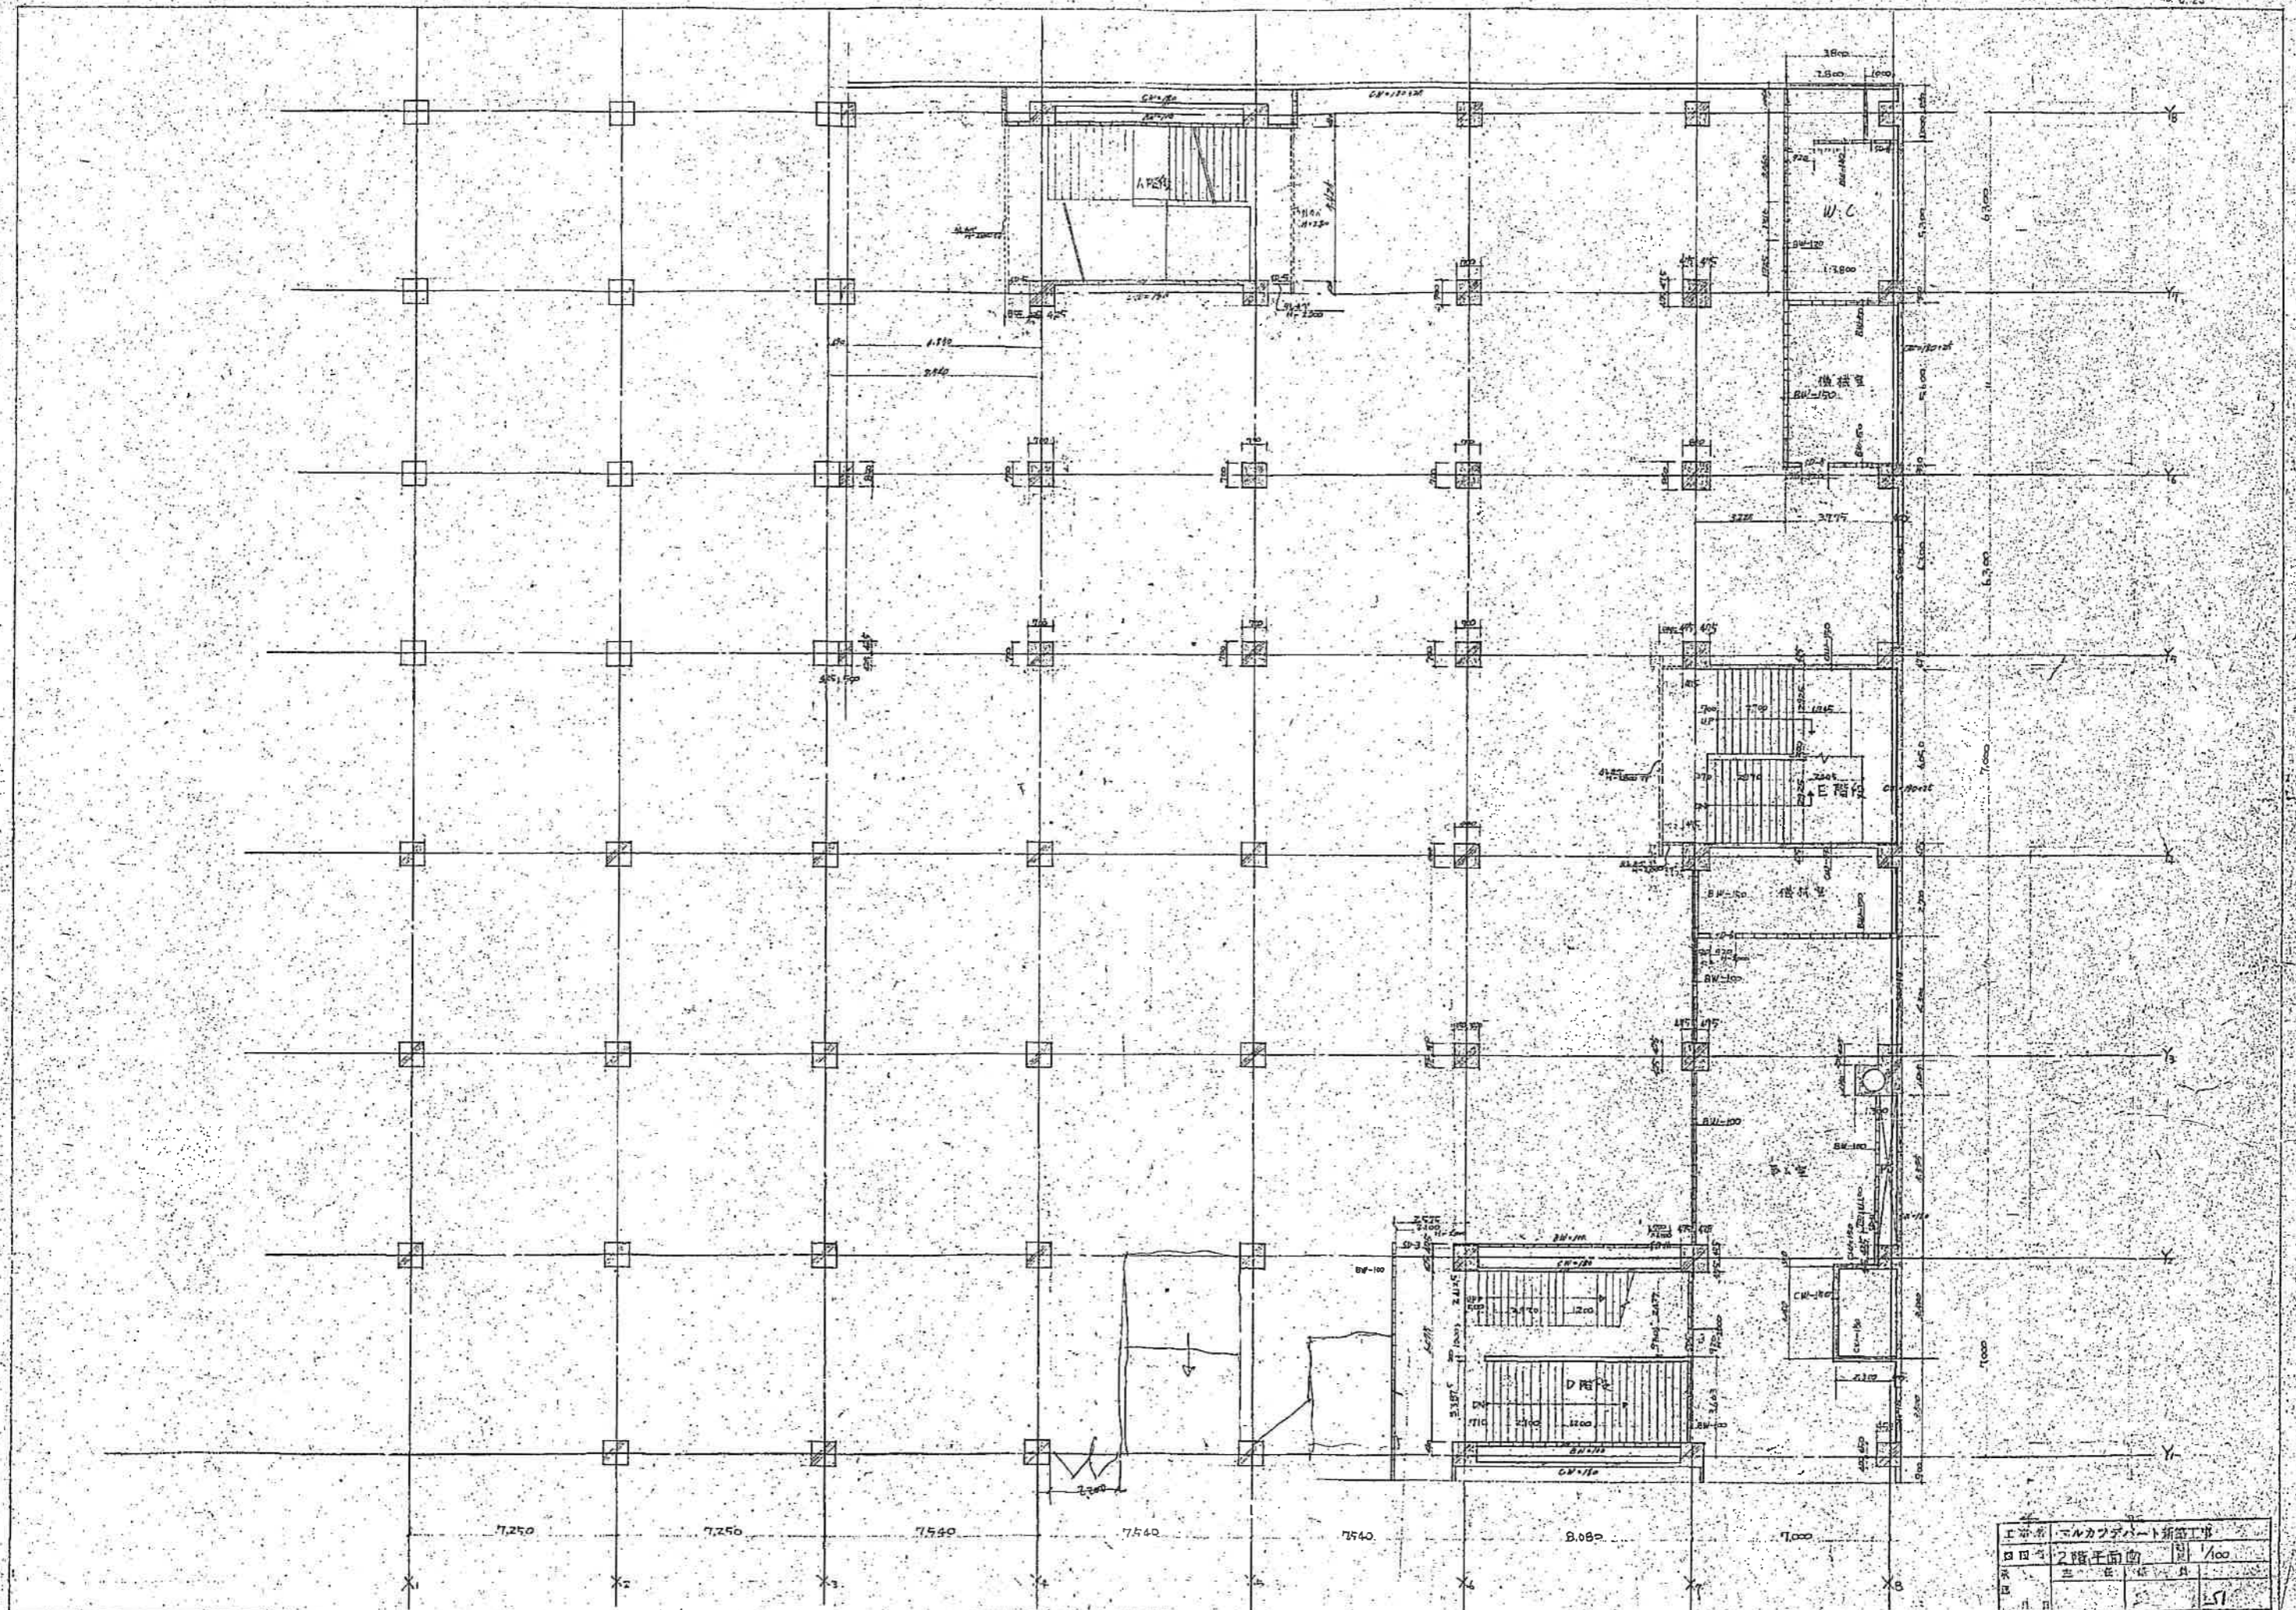

工務	マルカフデパート新築工事
図名	2階平面図
縮尺	1/100
日付	1957

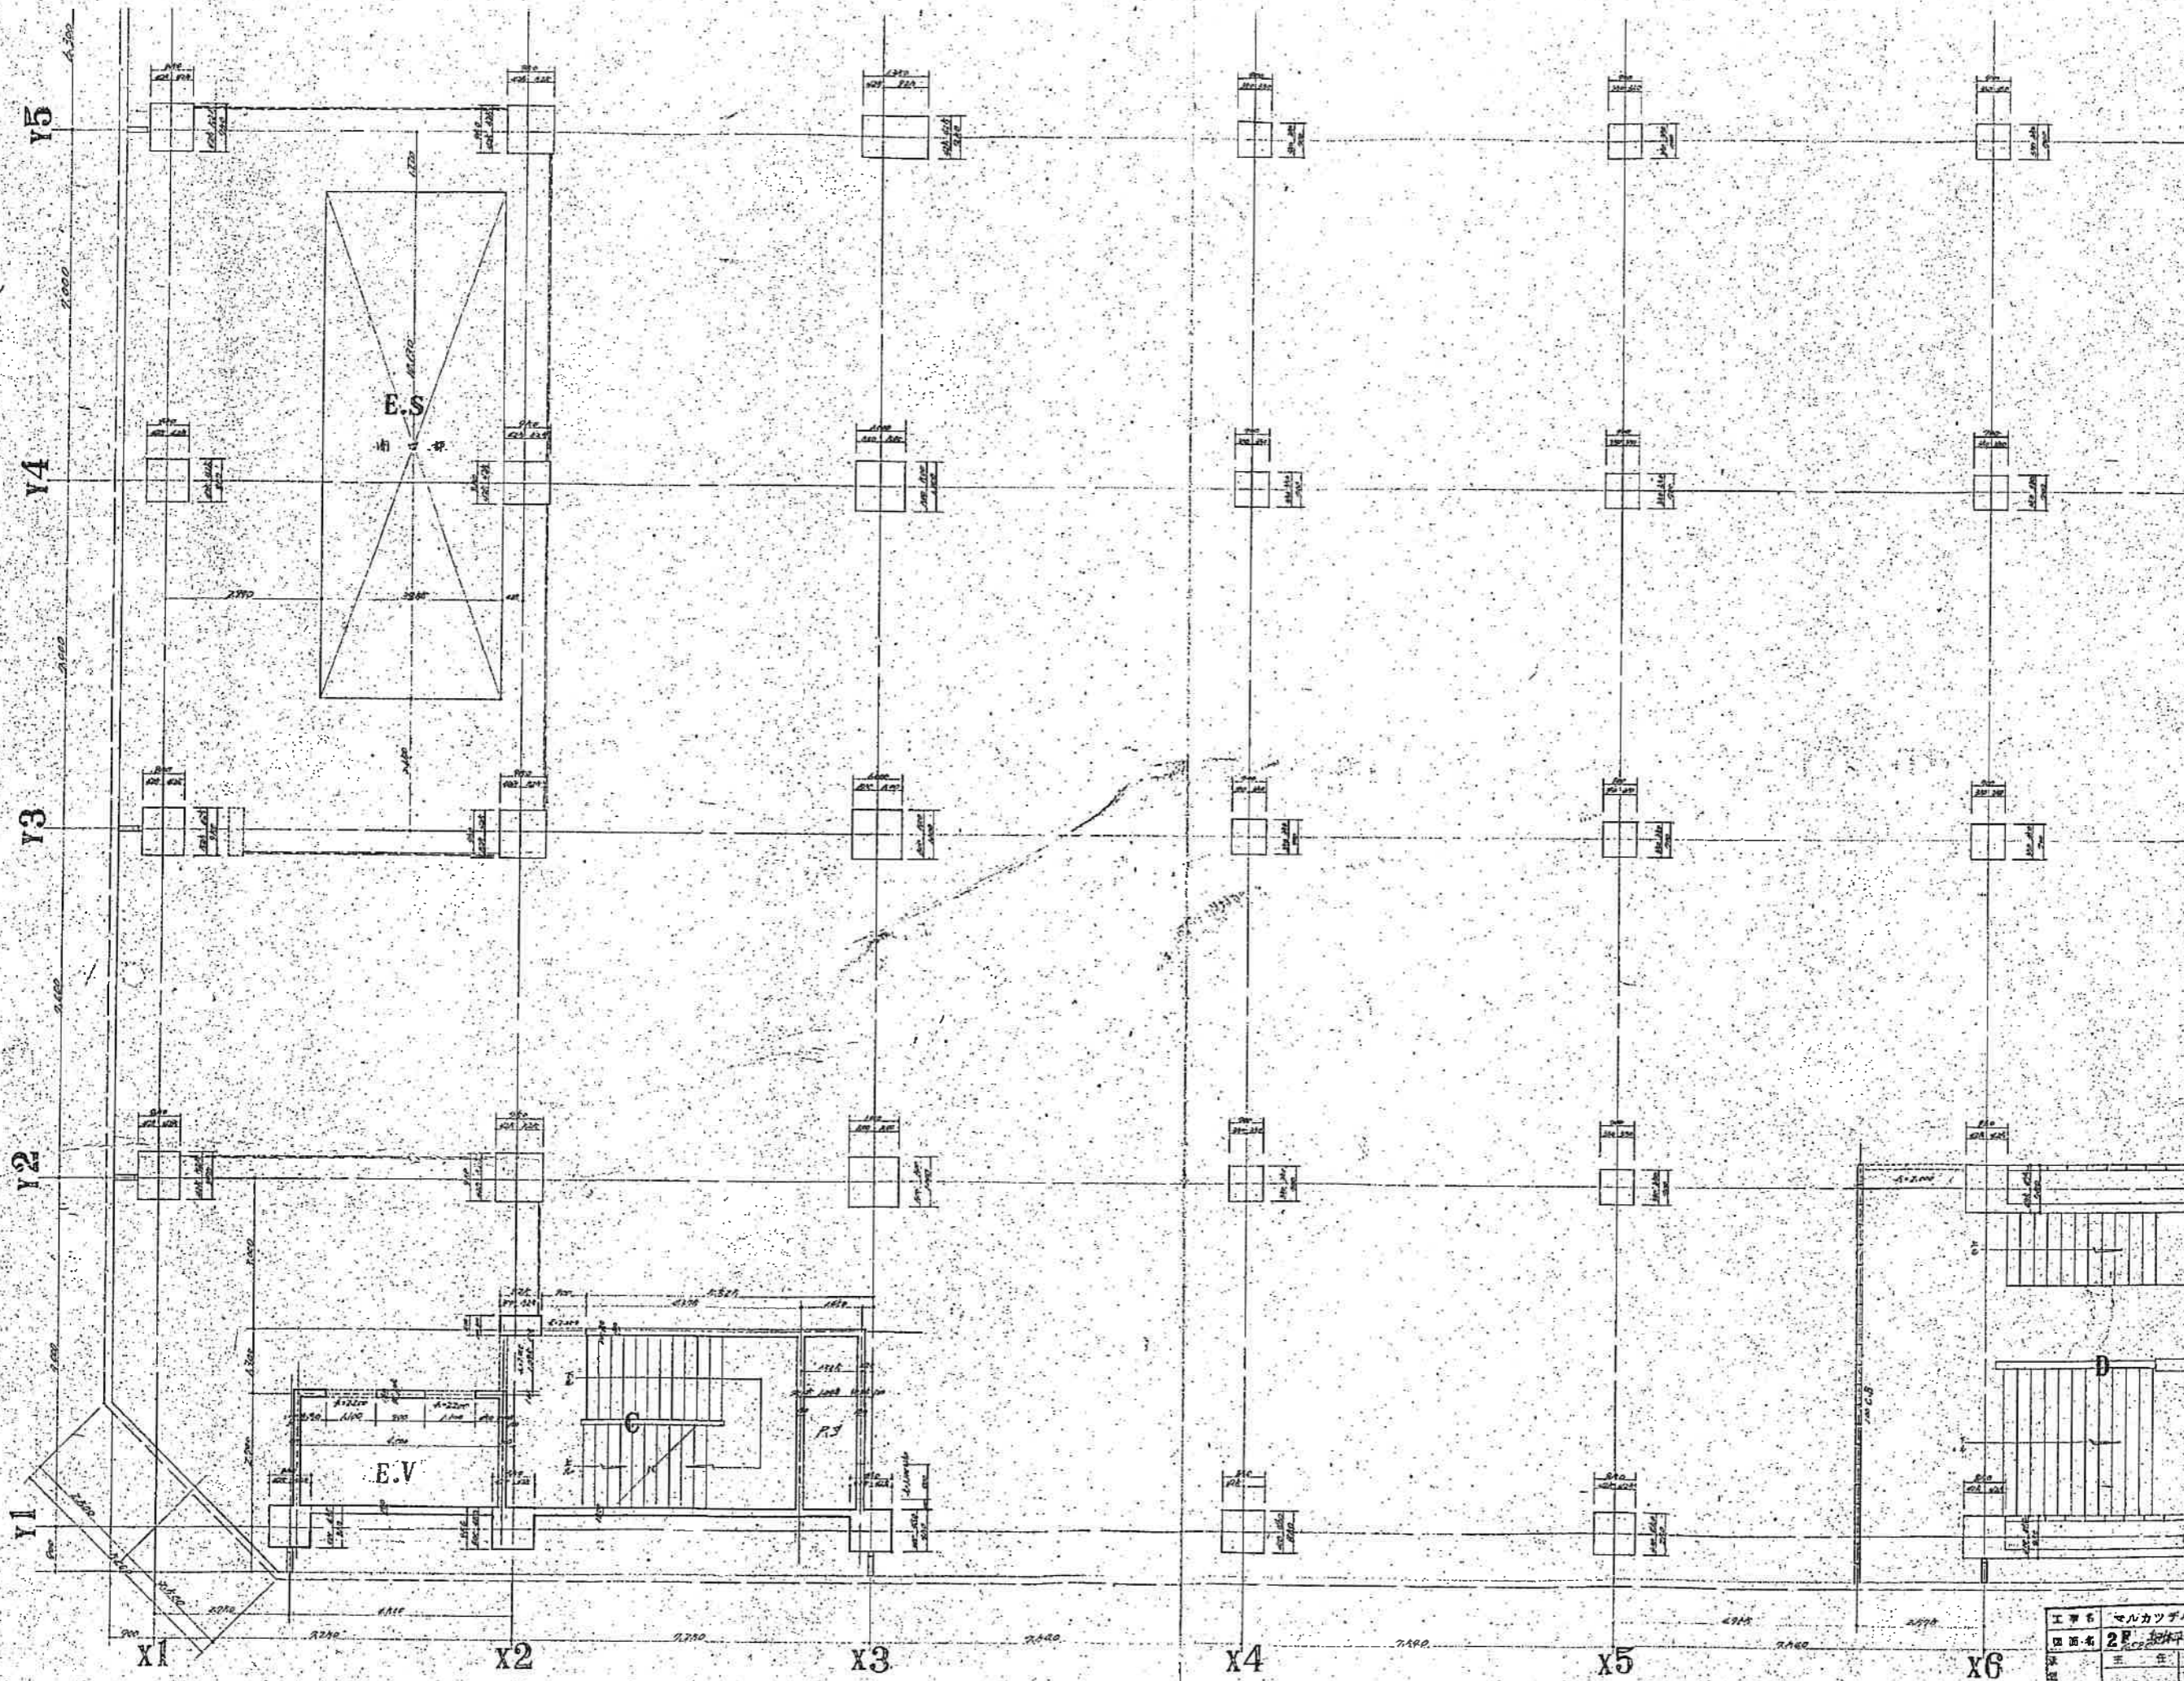


工事名	マルカデパート新築工事		
図面名	2F	躯体平面図	図1/60
設計	主任	設計	
月日	5.1		

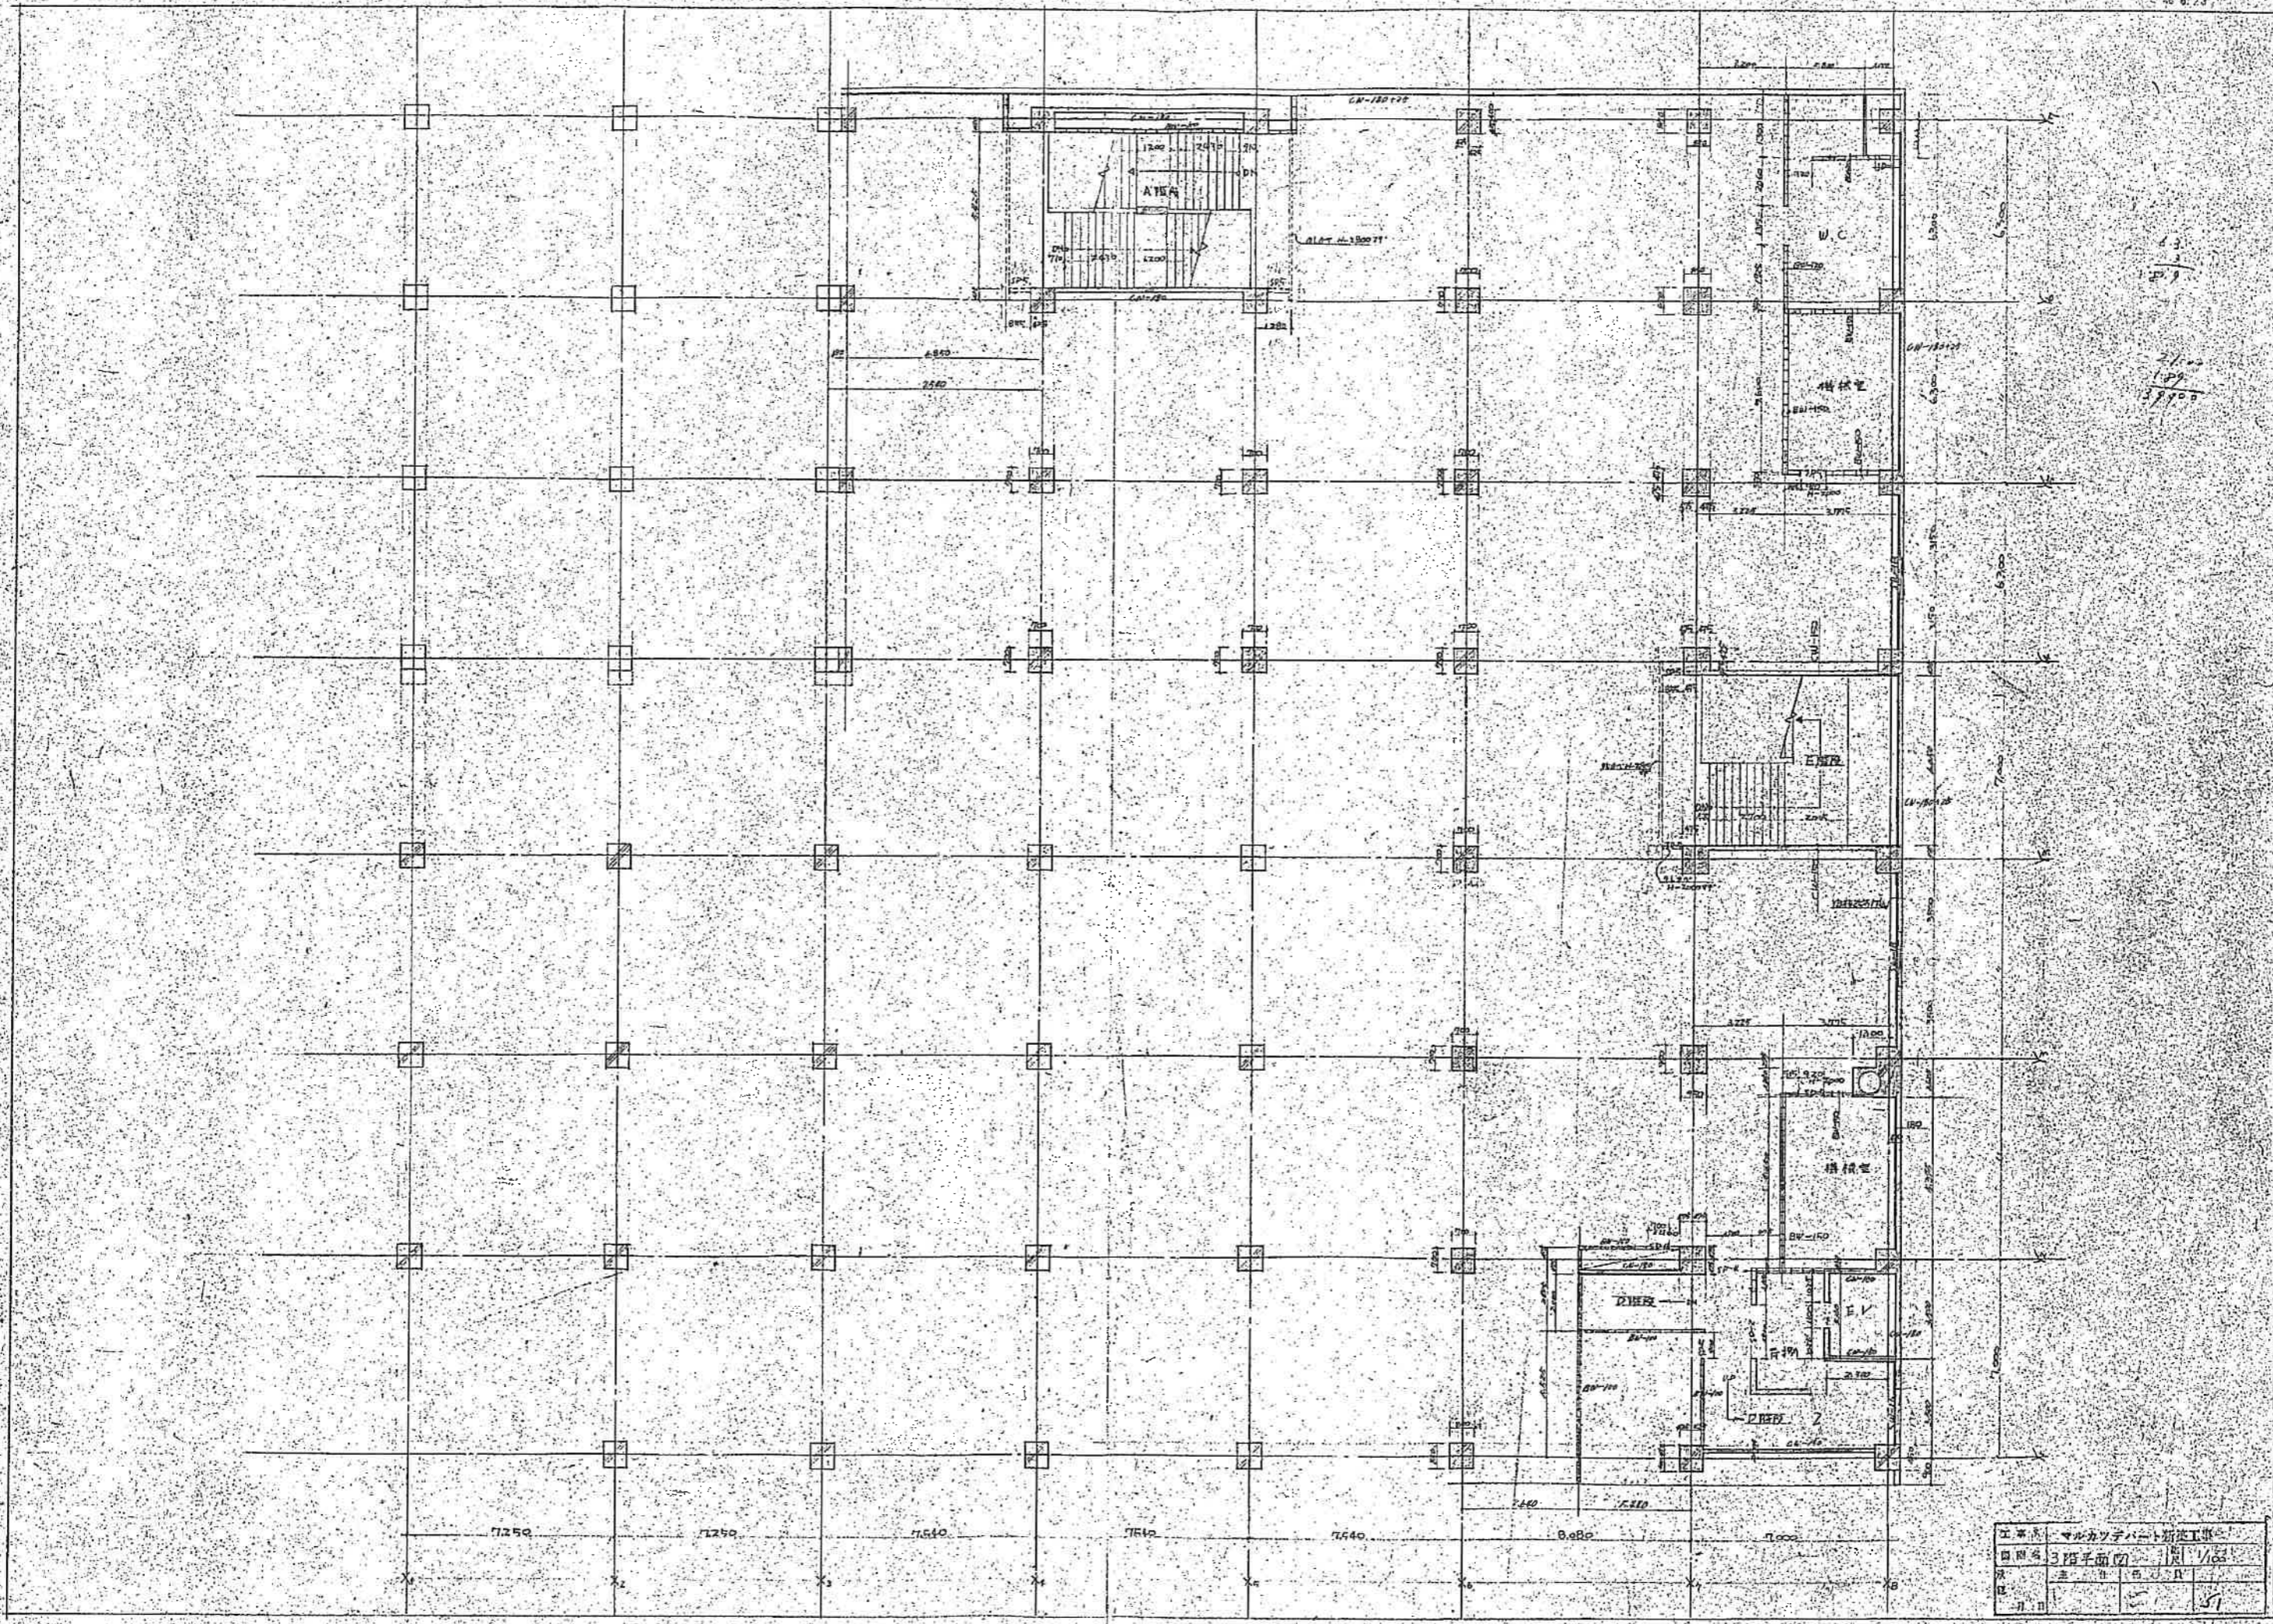


21.00
 1.80
 39.900


工事名	マルサツデパート新築工事
図名	3階平面図 1/63
設計者	主 西村 西村 西村
日付	5/1

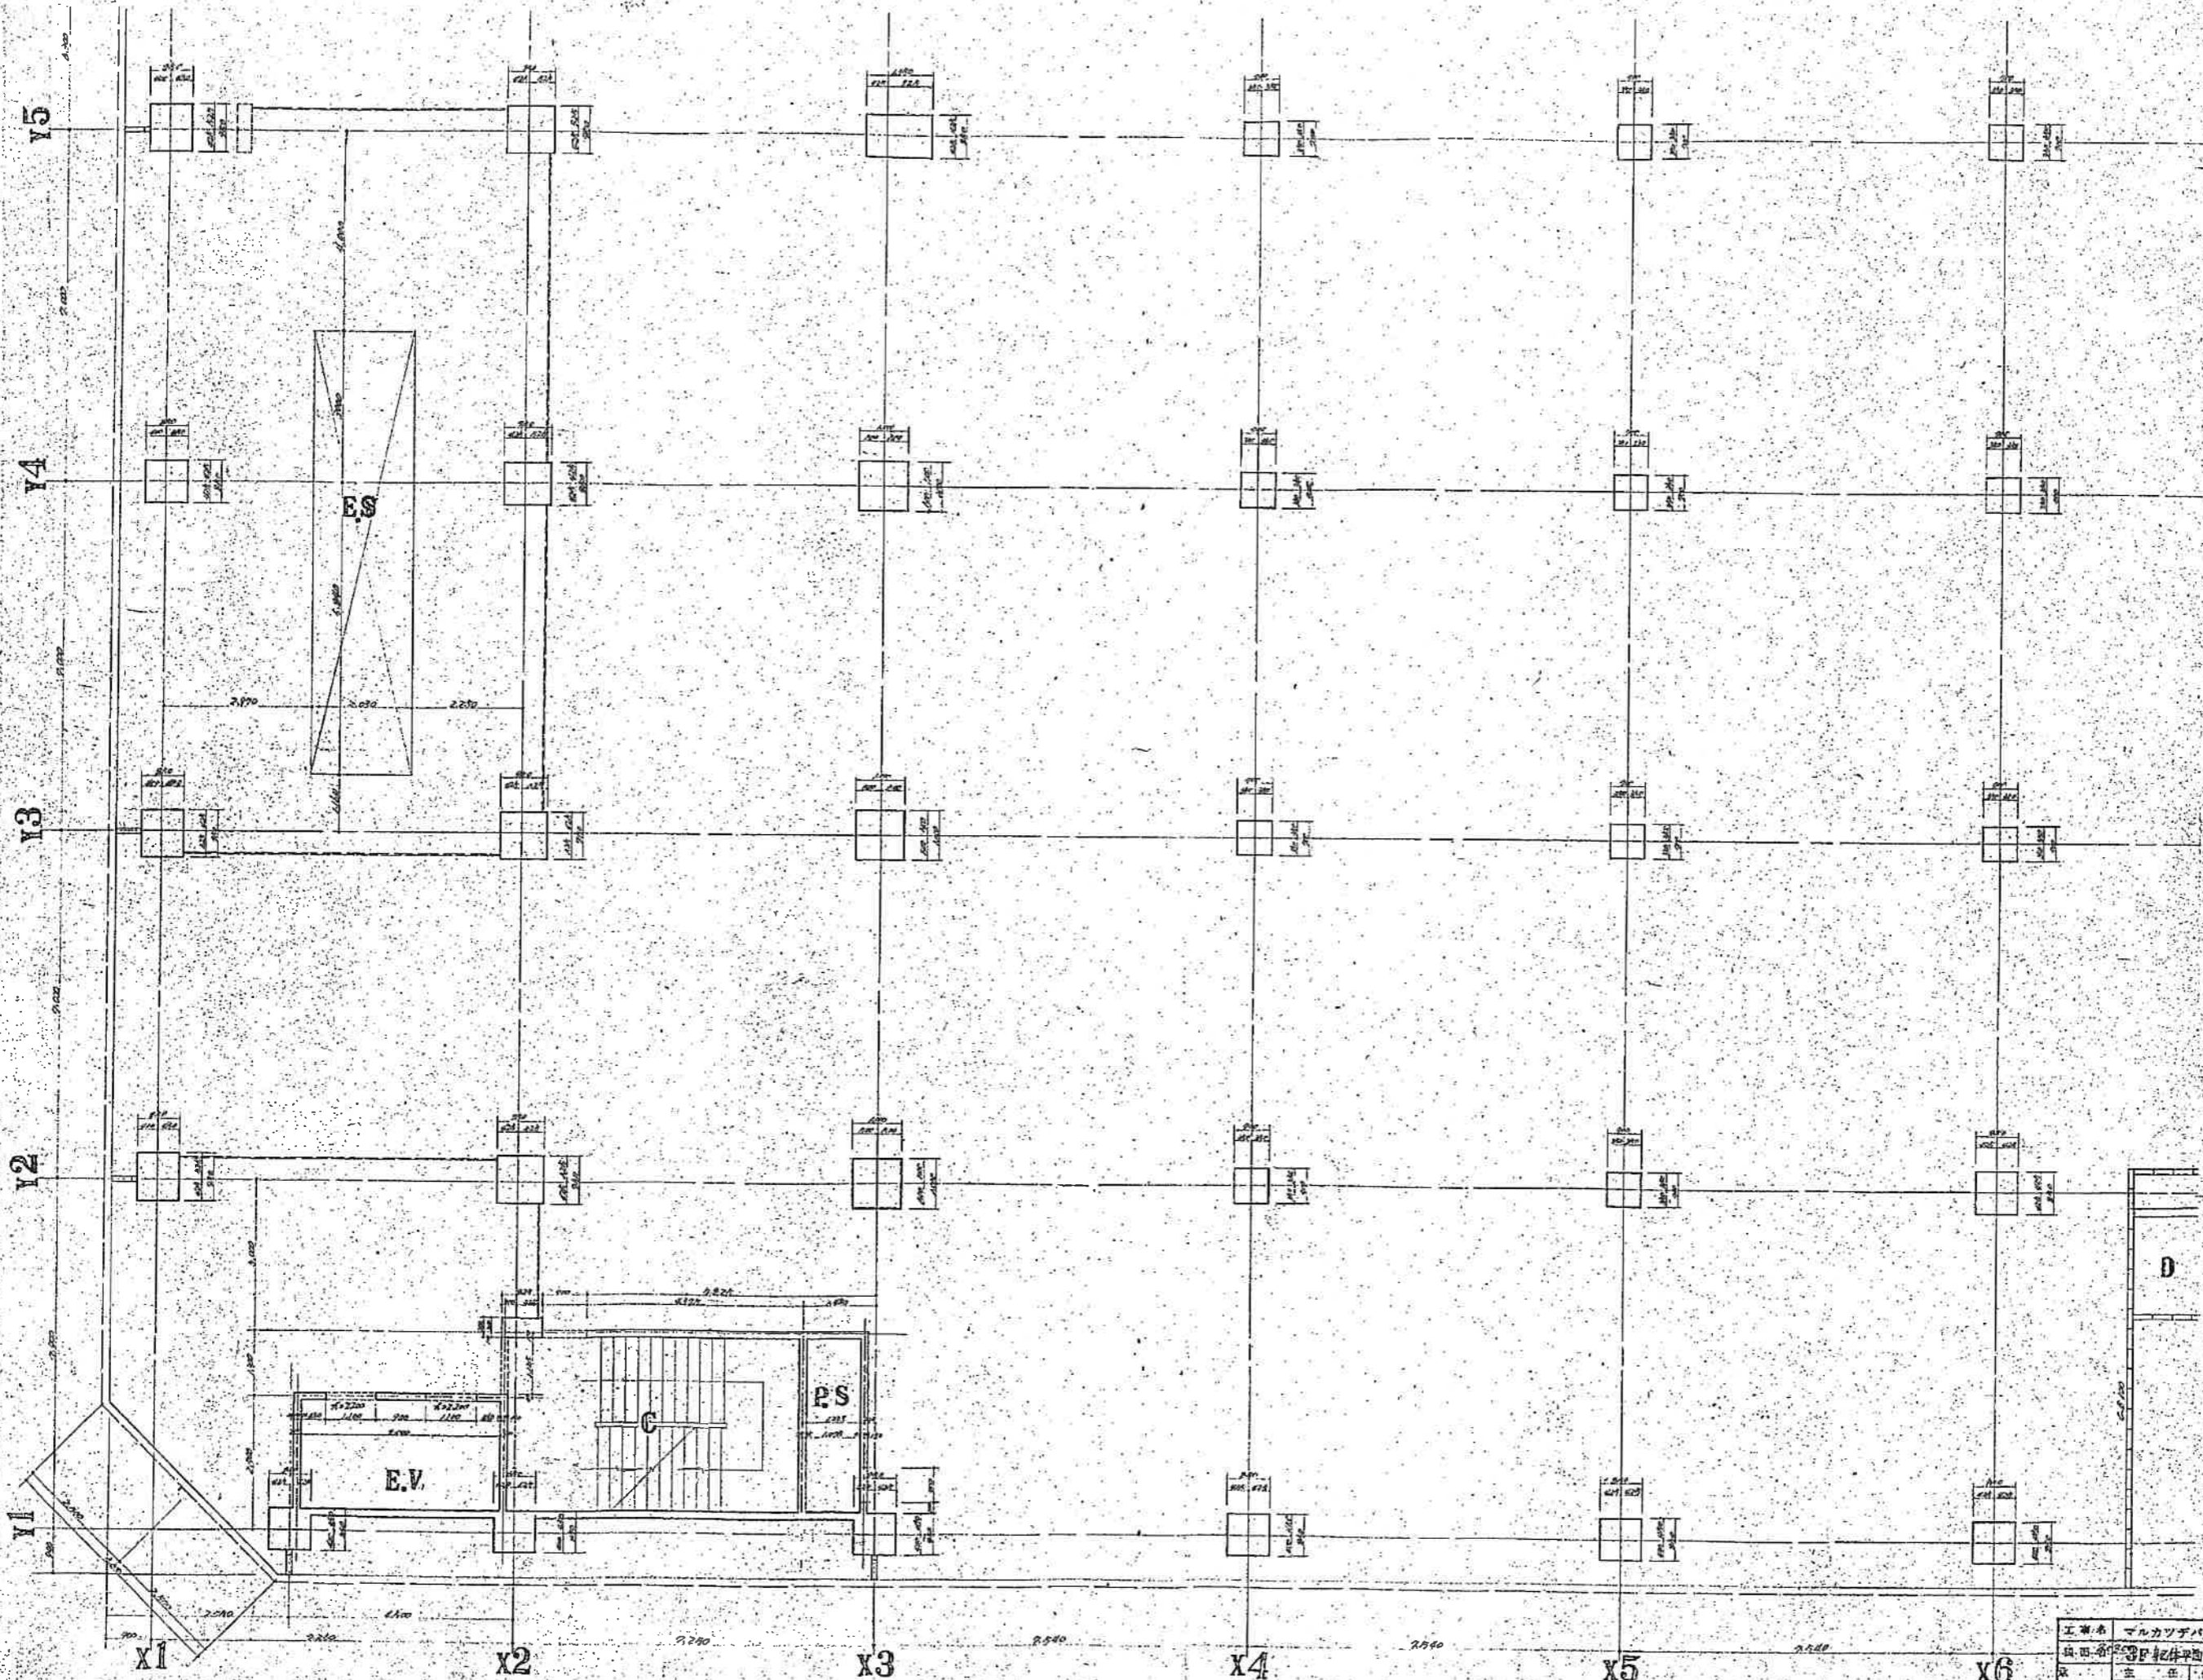

工務名	マルカツデパート新築工事
図面名	3F 転機平面図 図 1/60
日付	1960.11.11
製図者	S.I.

工事名	マルカツグロバート新築工事
図面名	断面詳細図配筋図 1/30
日付	主任 佐藤 昌
月	日

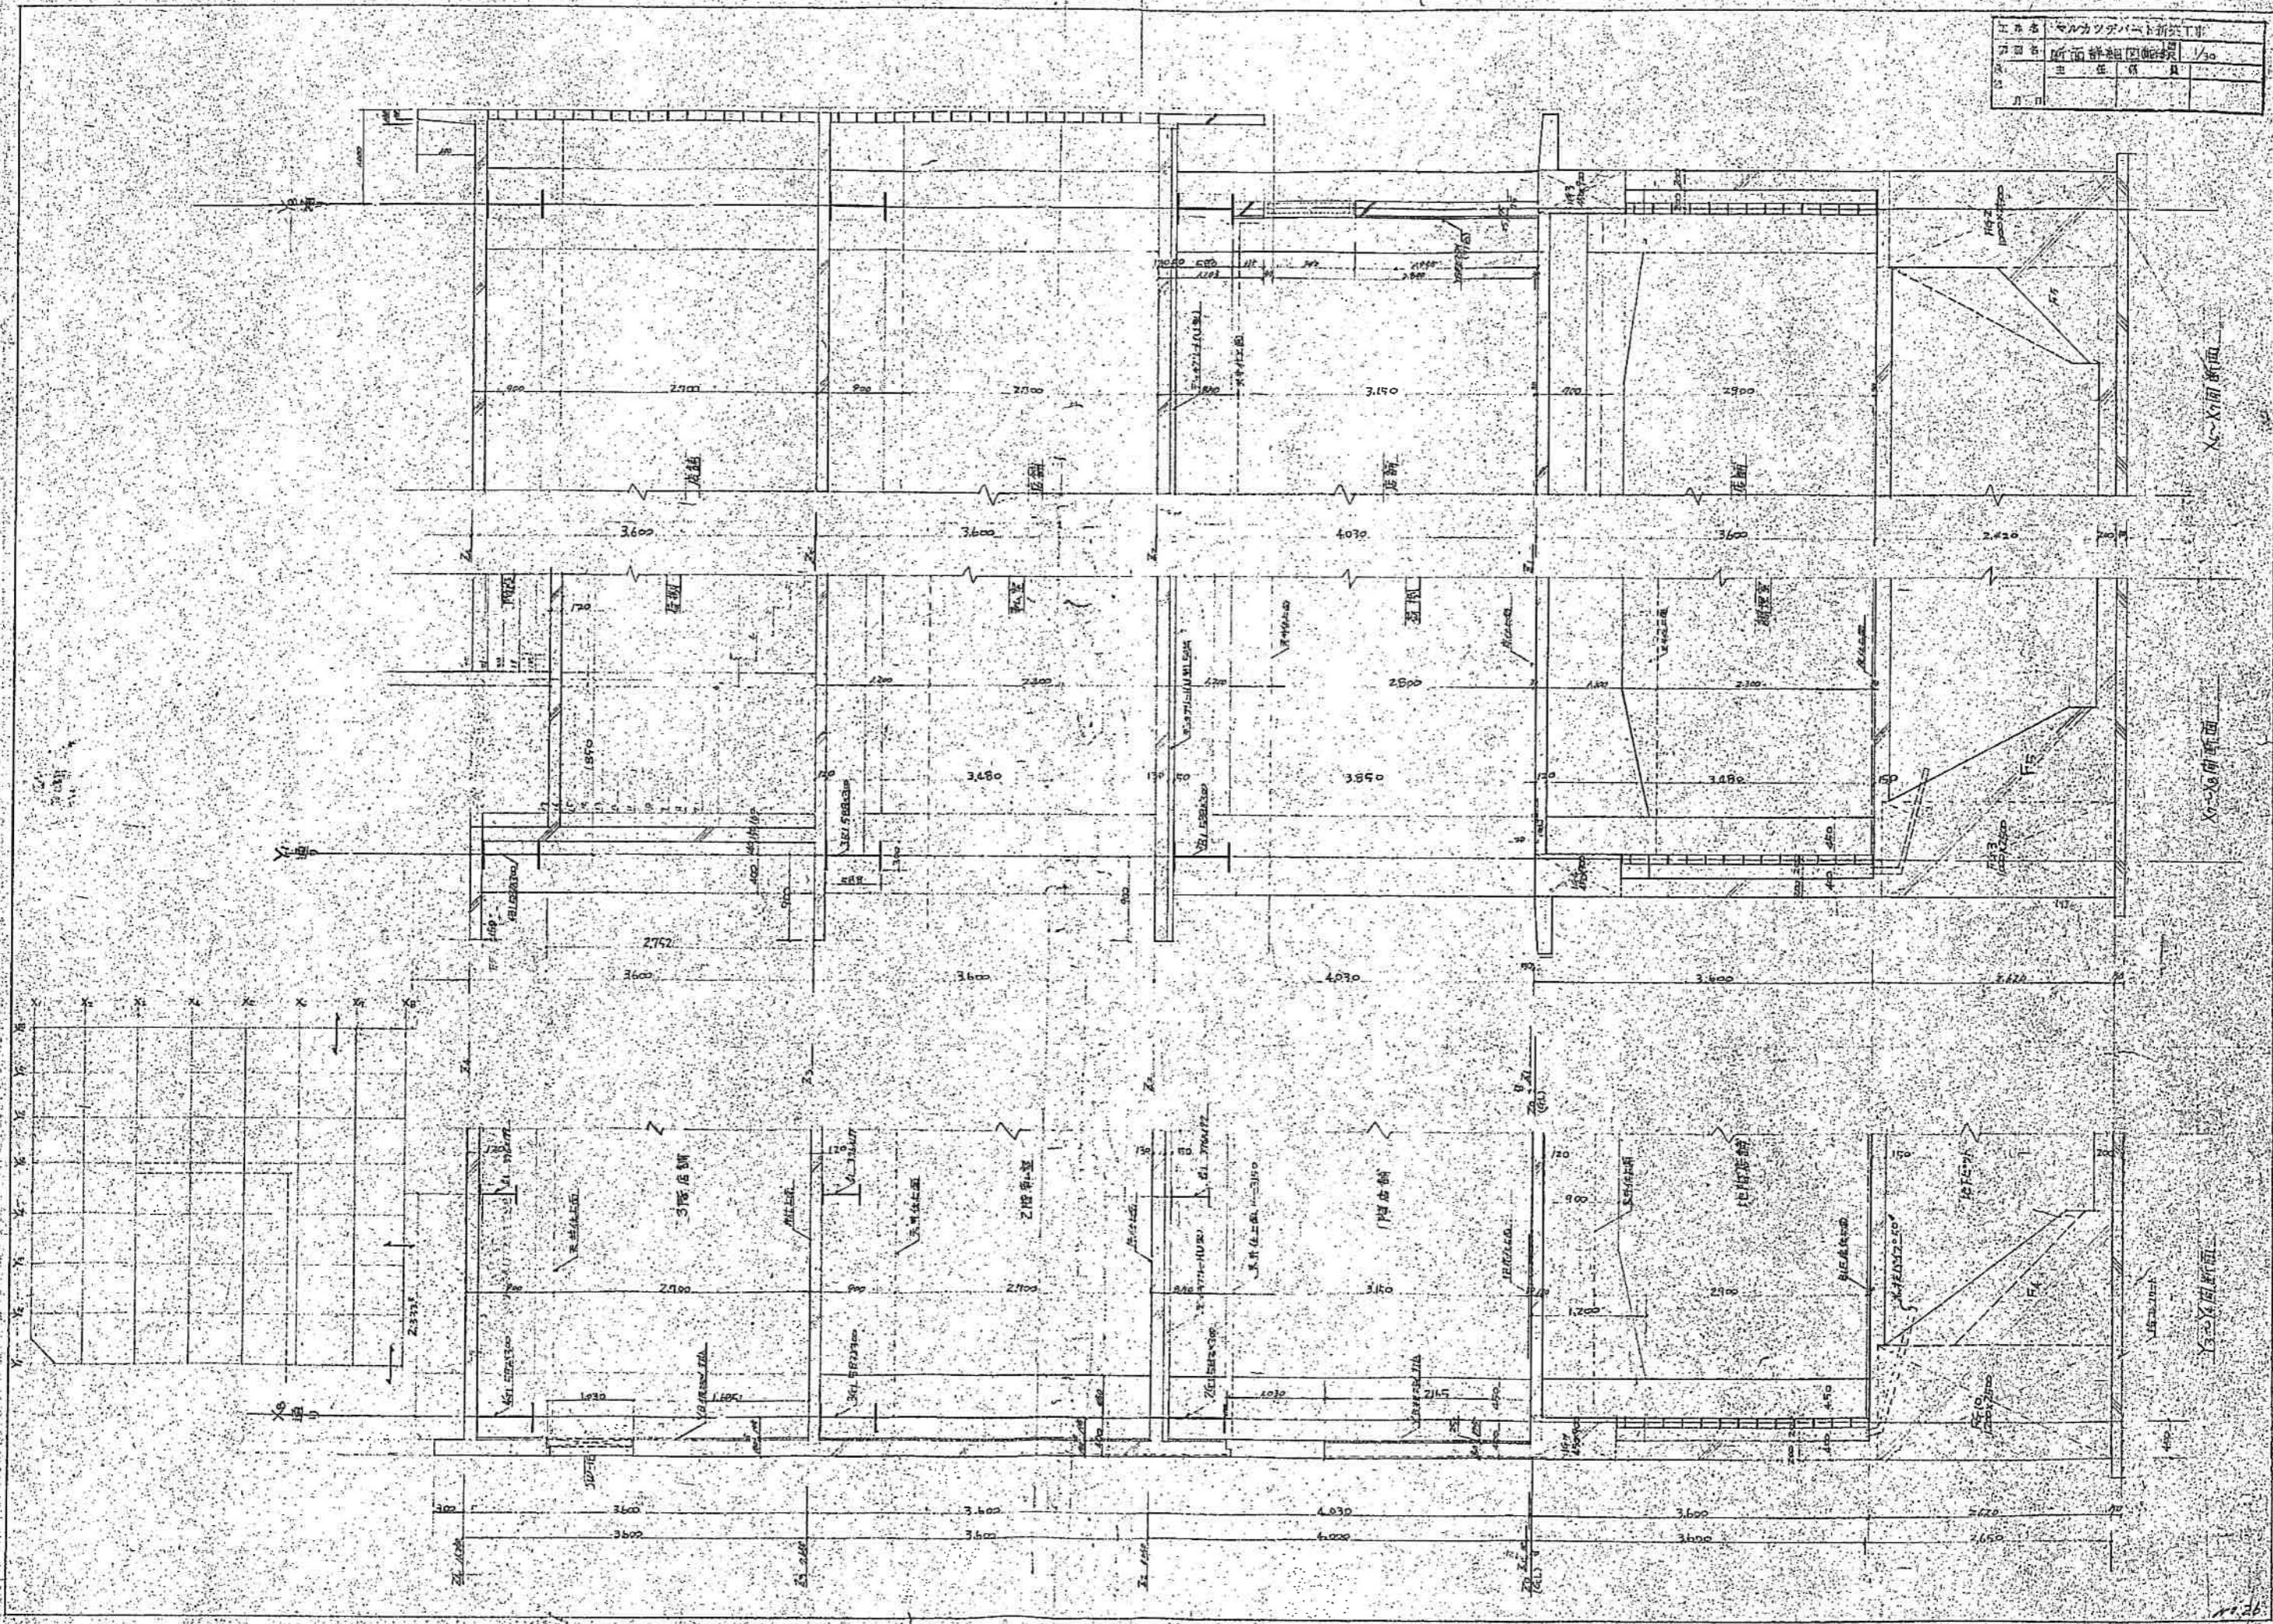


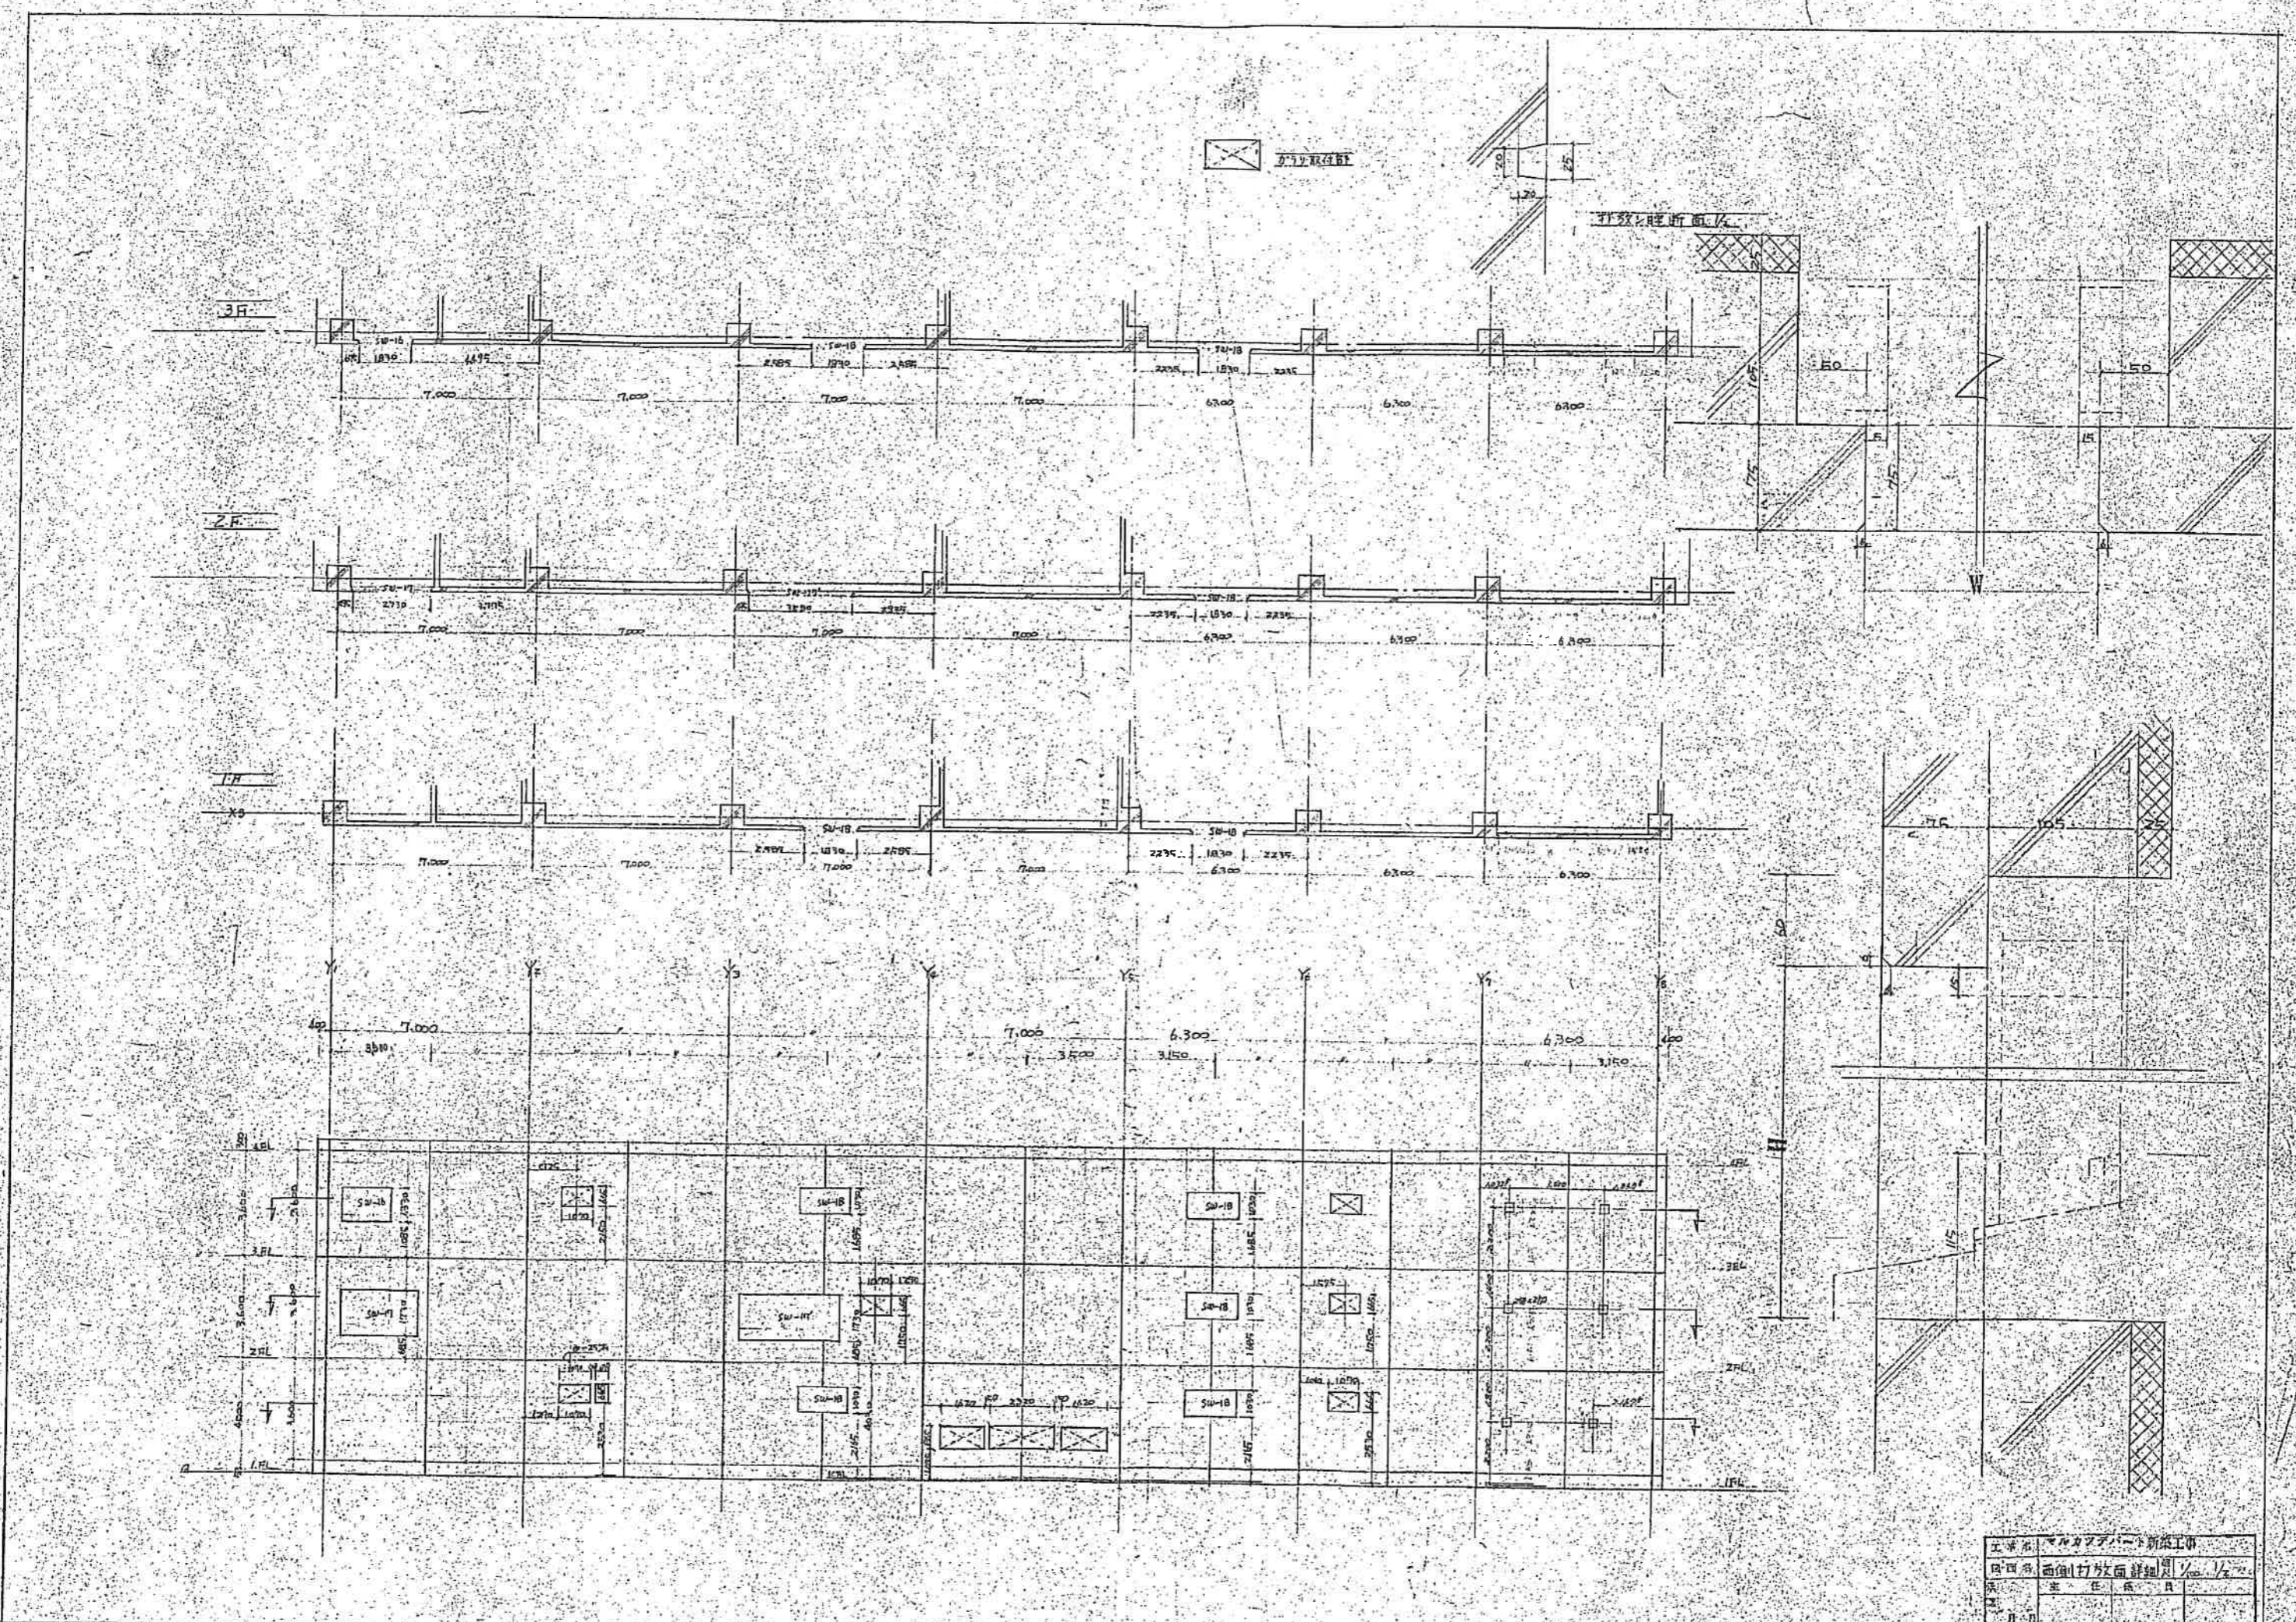

カサヤ取付部


打放し壁断面 1/4

工名	マルカサブタ新築工事
図名	面割(打放し)詳細 1/4
設計	主任 橋本
年月日	

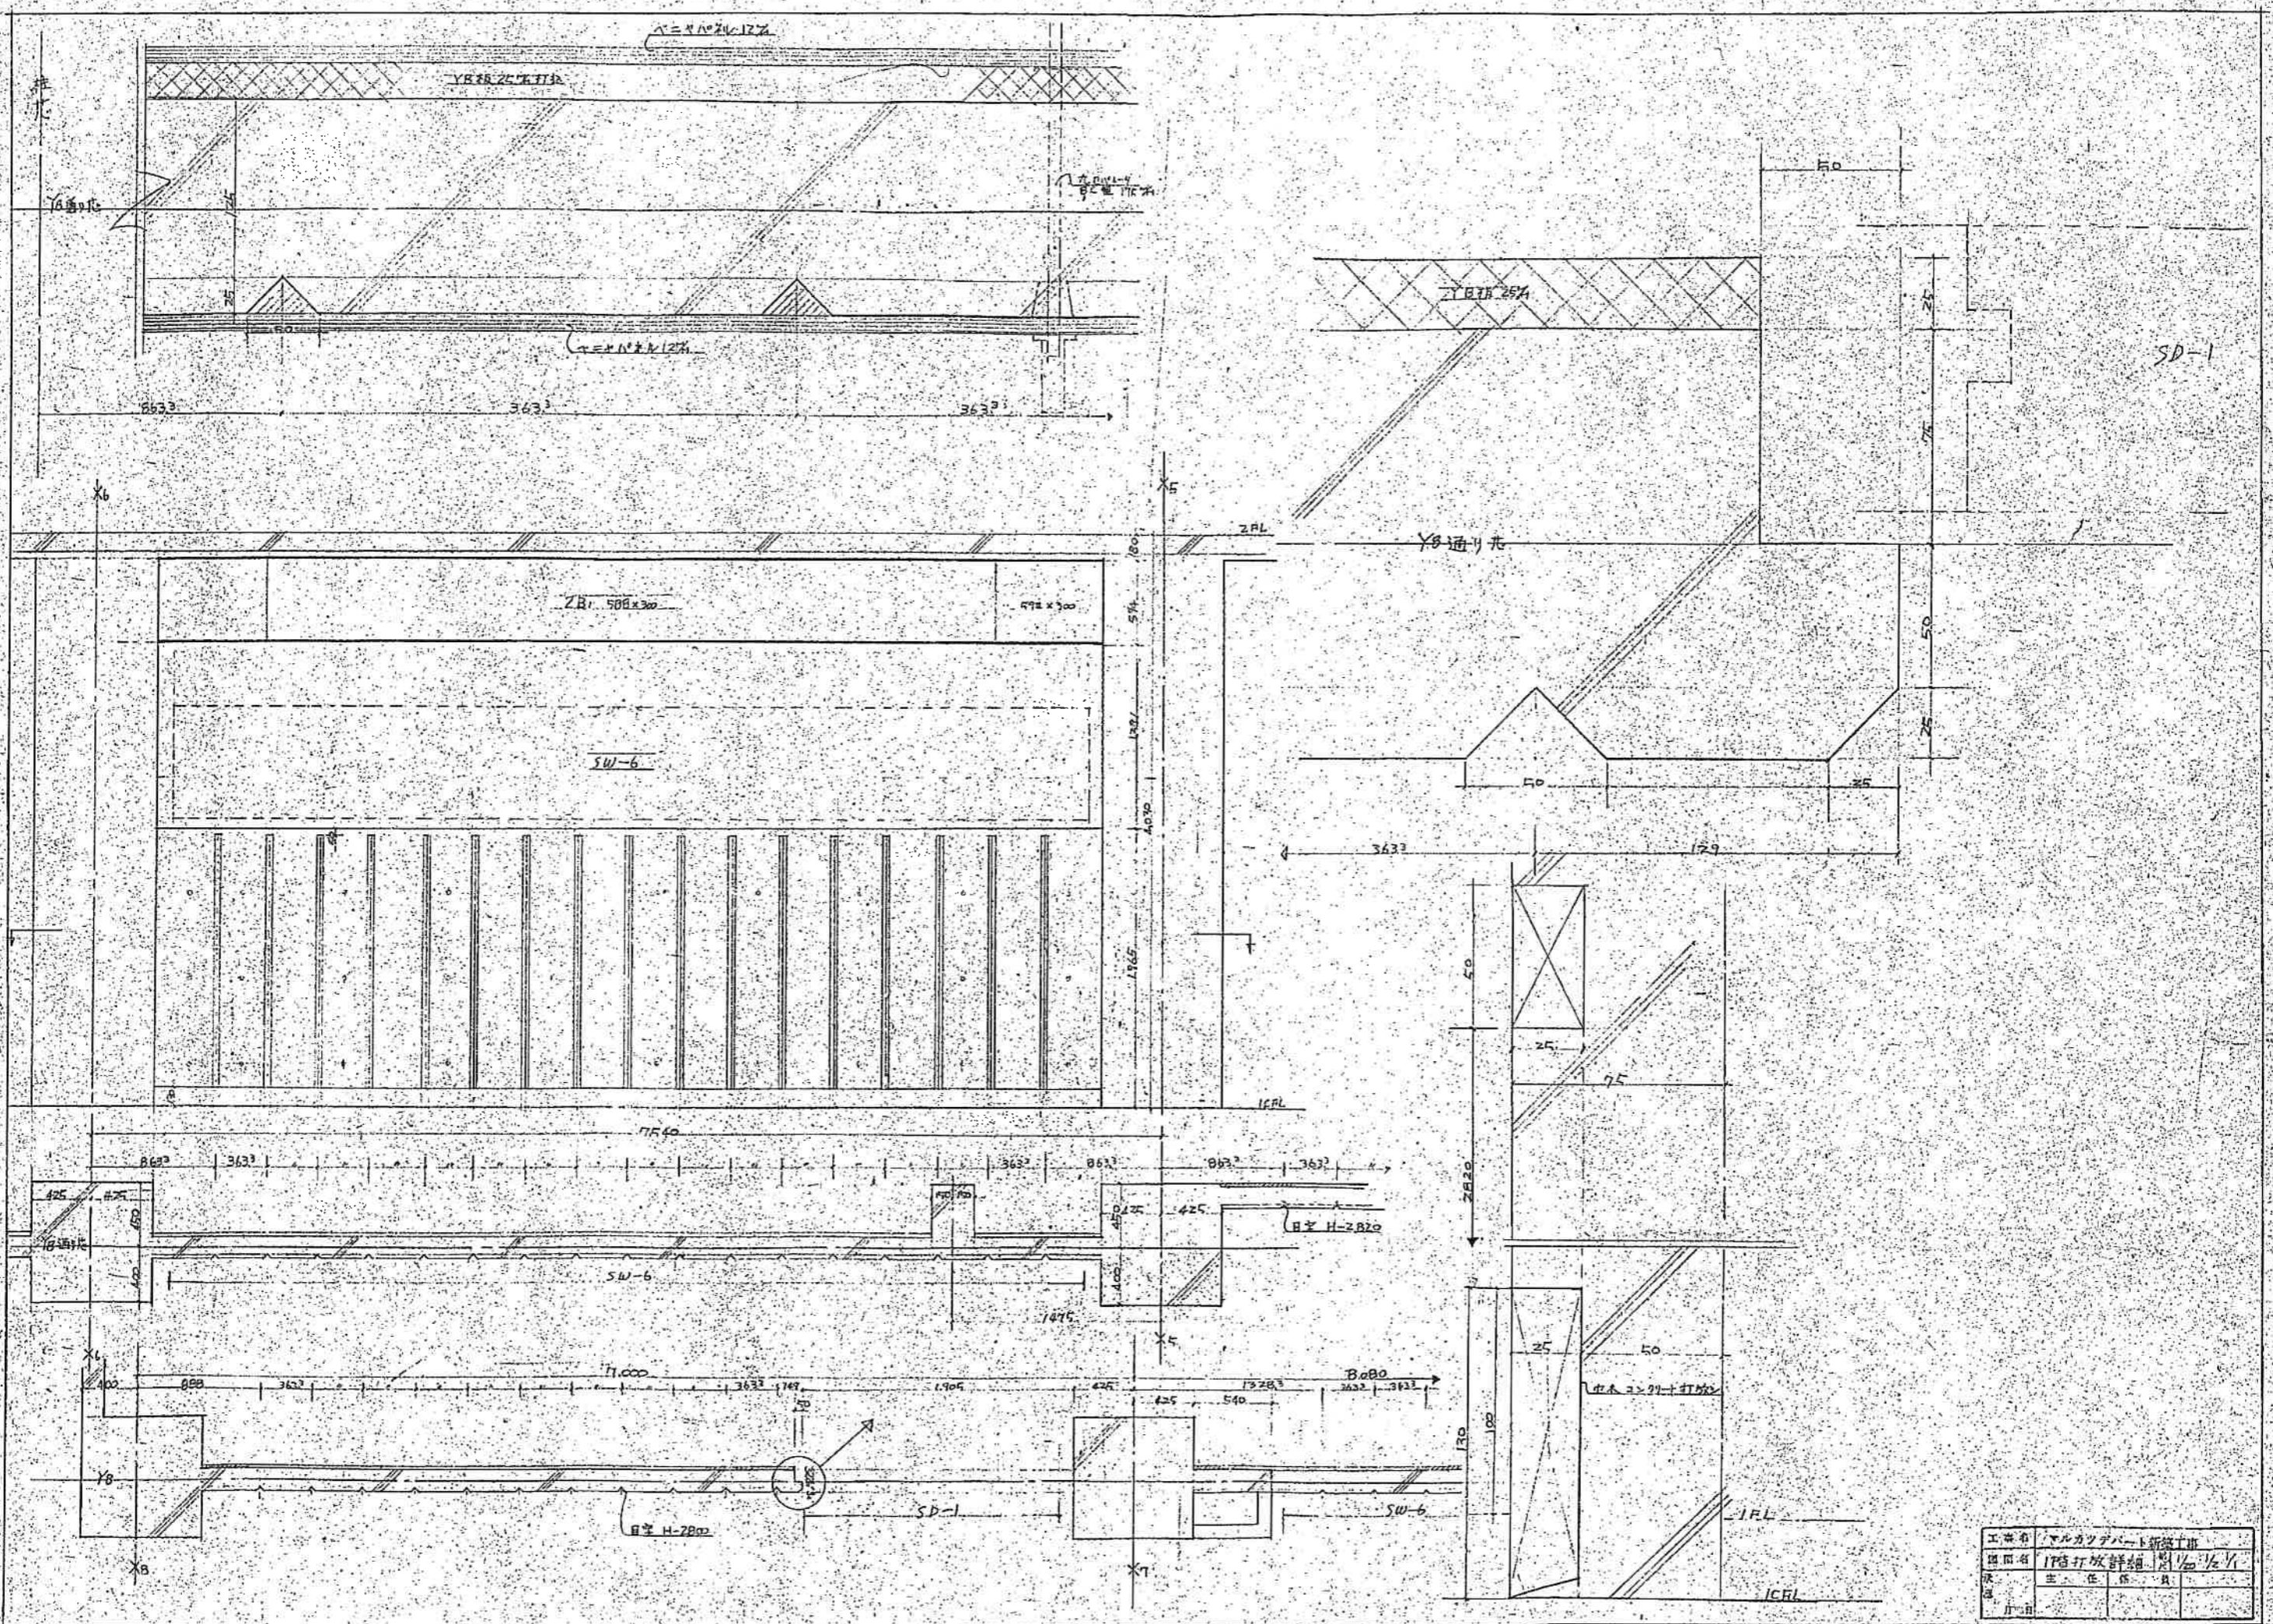

工事名	マルカツパート新築工事
図面名	1F打放詳細 1/40 1/2 1/1
決	主任係員
造	
日	

X5

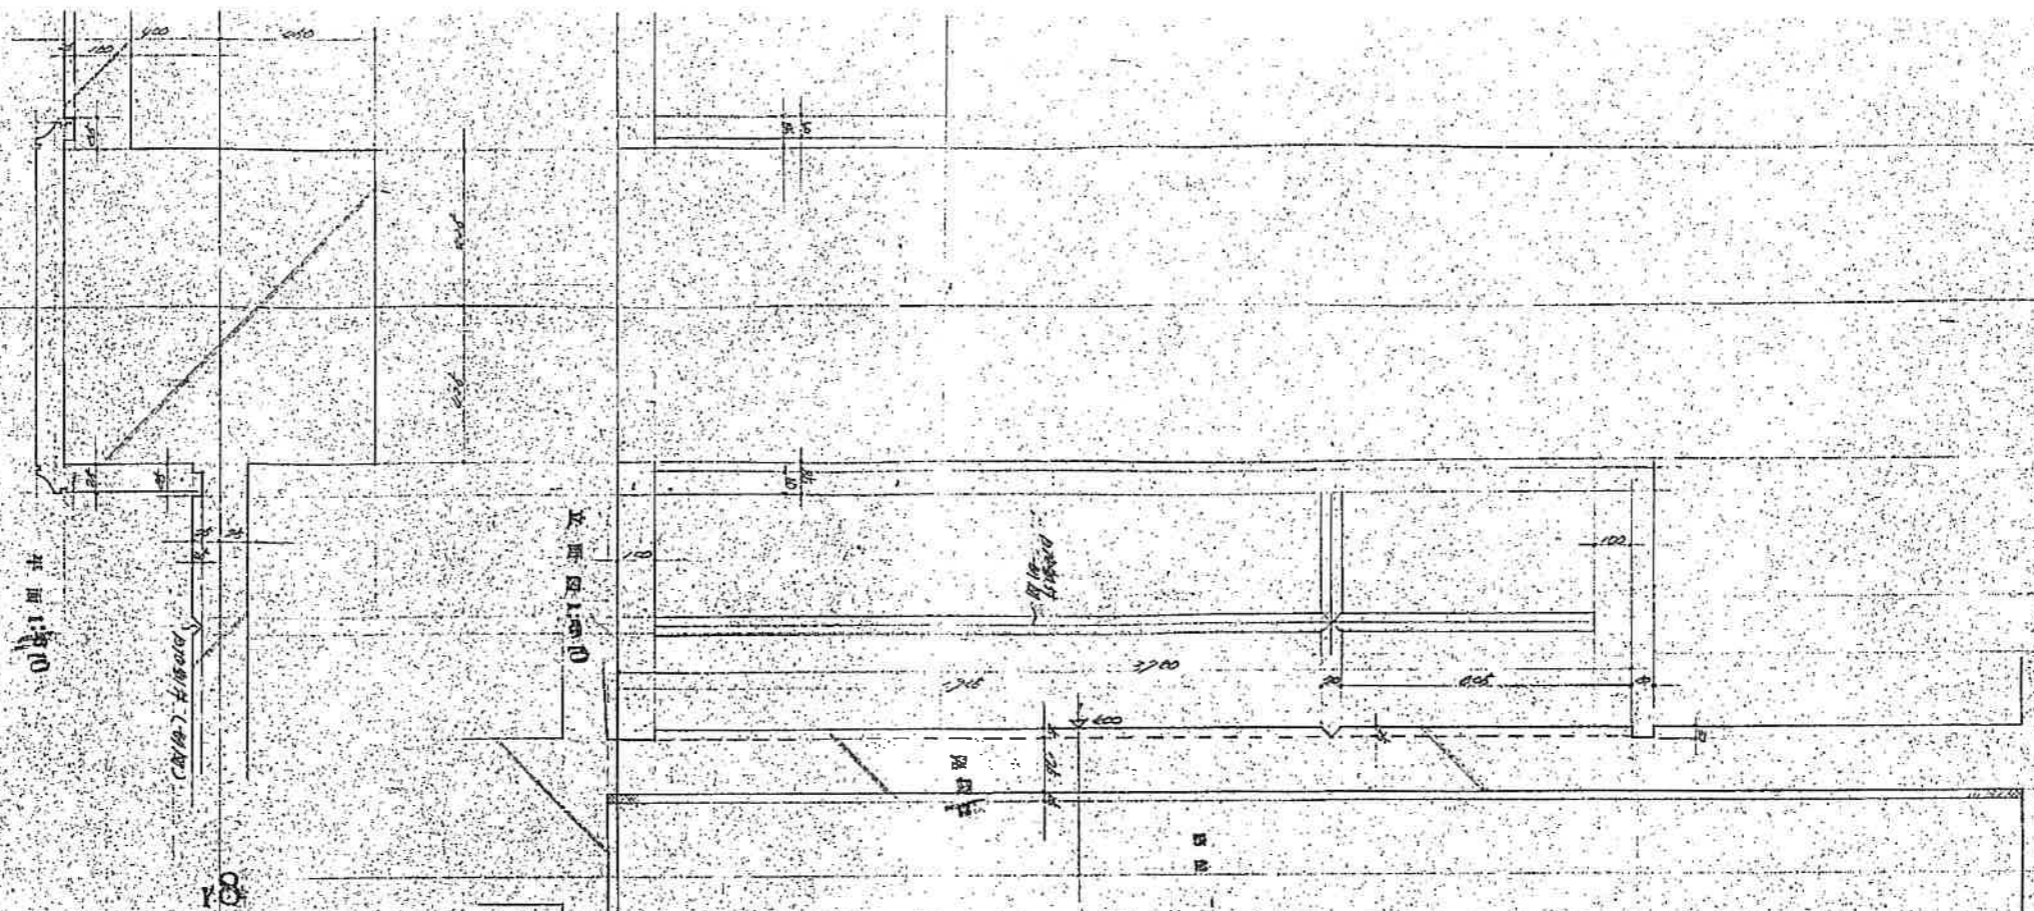

断面図 R1010

(R1010) 扉

断面図 R1010

断面図 R1010

断面図 R1010

IFL

10FL



Y8




Y8

2FL






工名	マルカツパート新築工事
図面名	10F 2000 3000 10
次	主 係 係 員
日	

工事名	札幌市庁舎新築工事		
図面名	エレベーター納戸	No.	1/20
作成者	主任	器具	
5月14日			

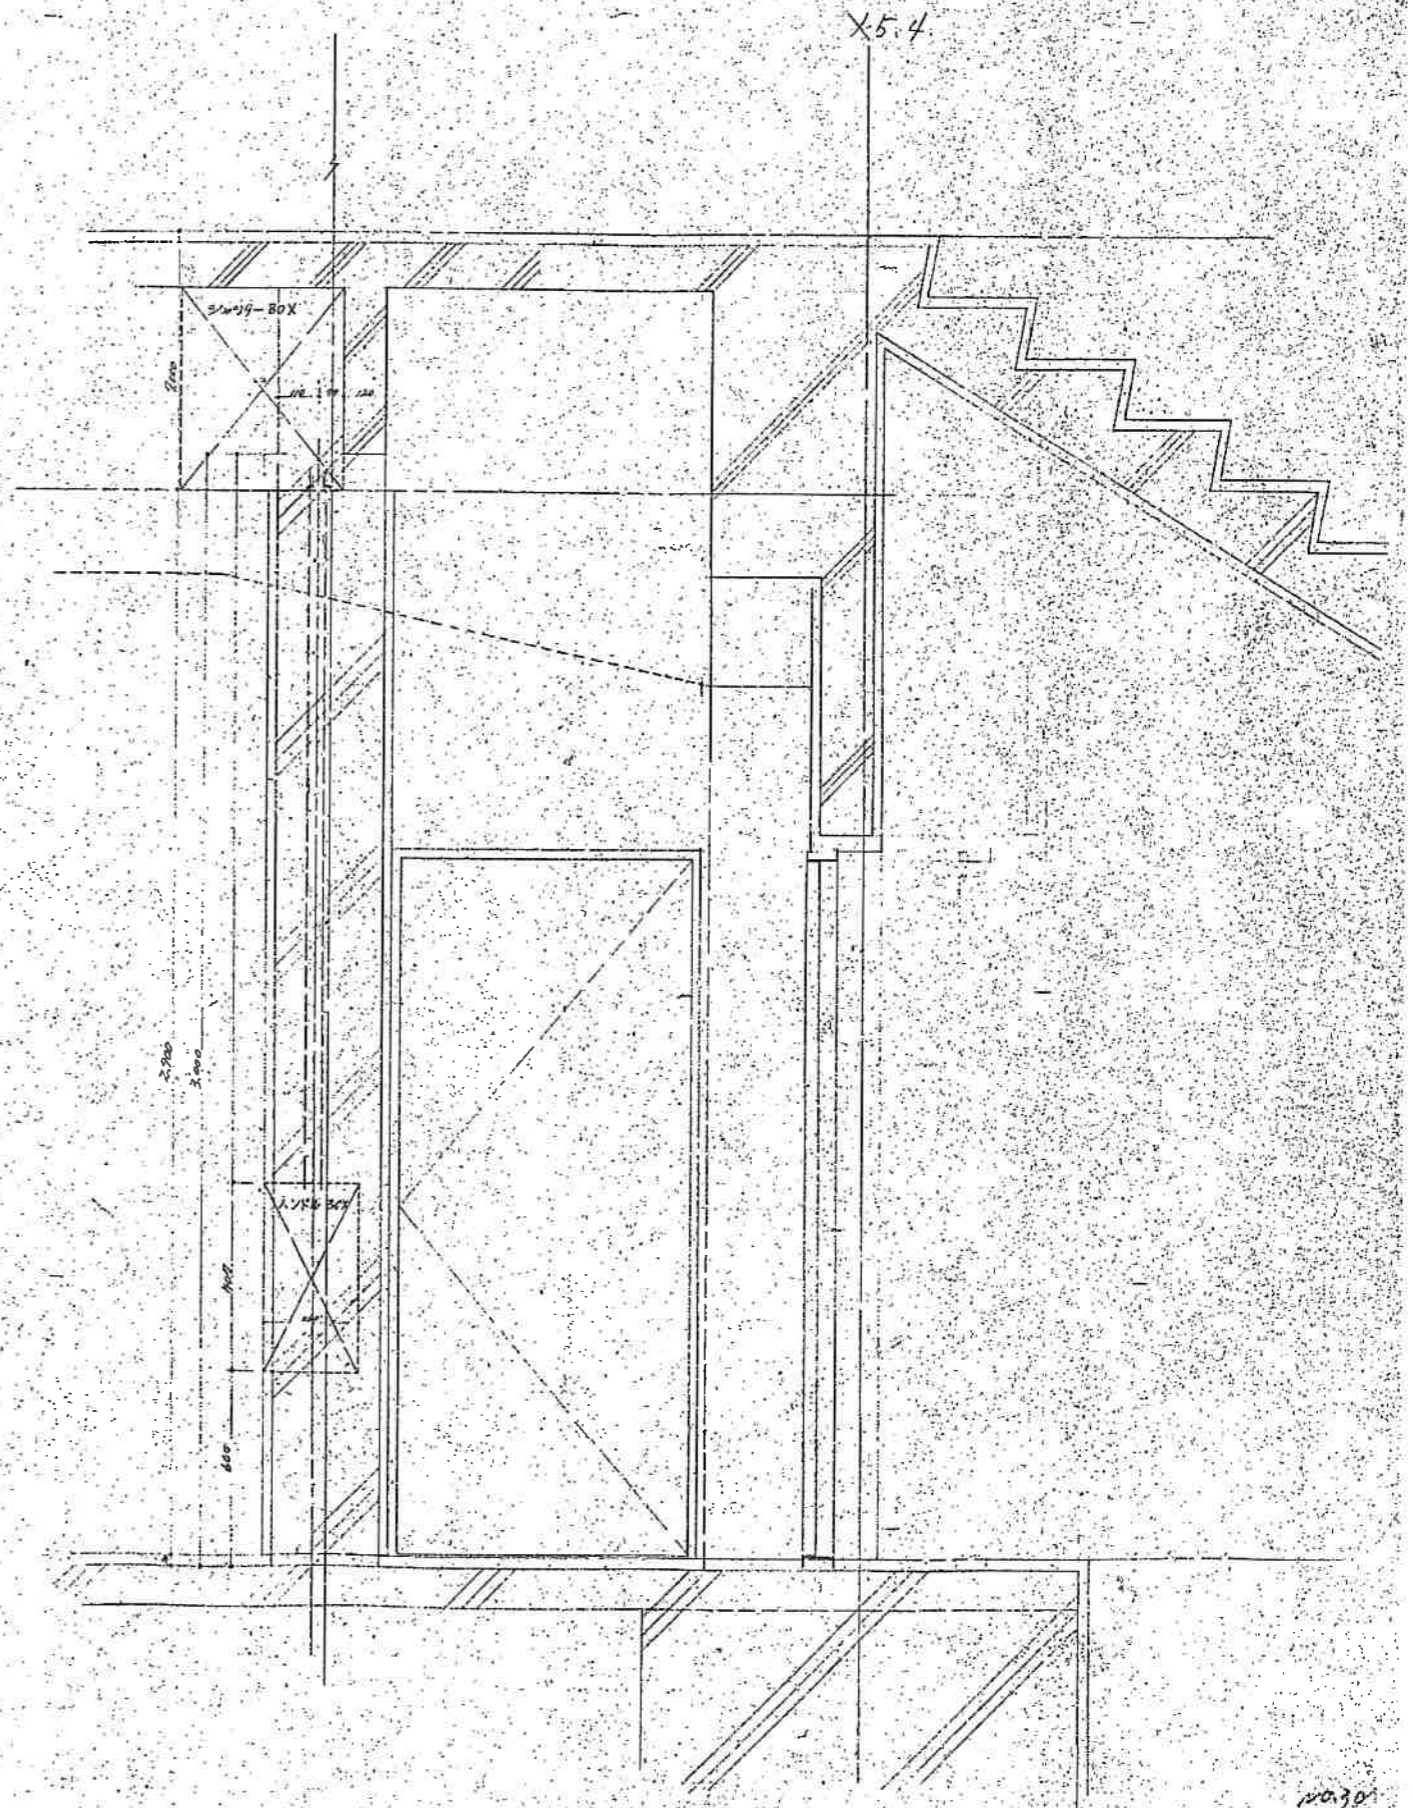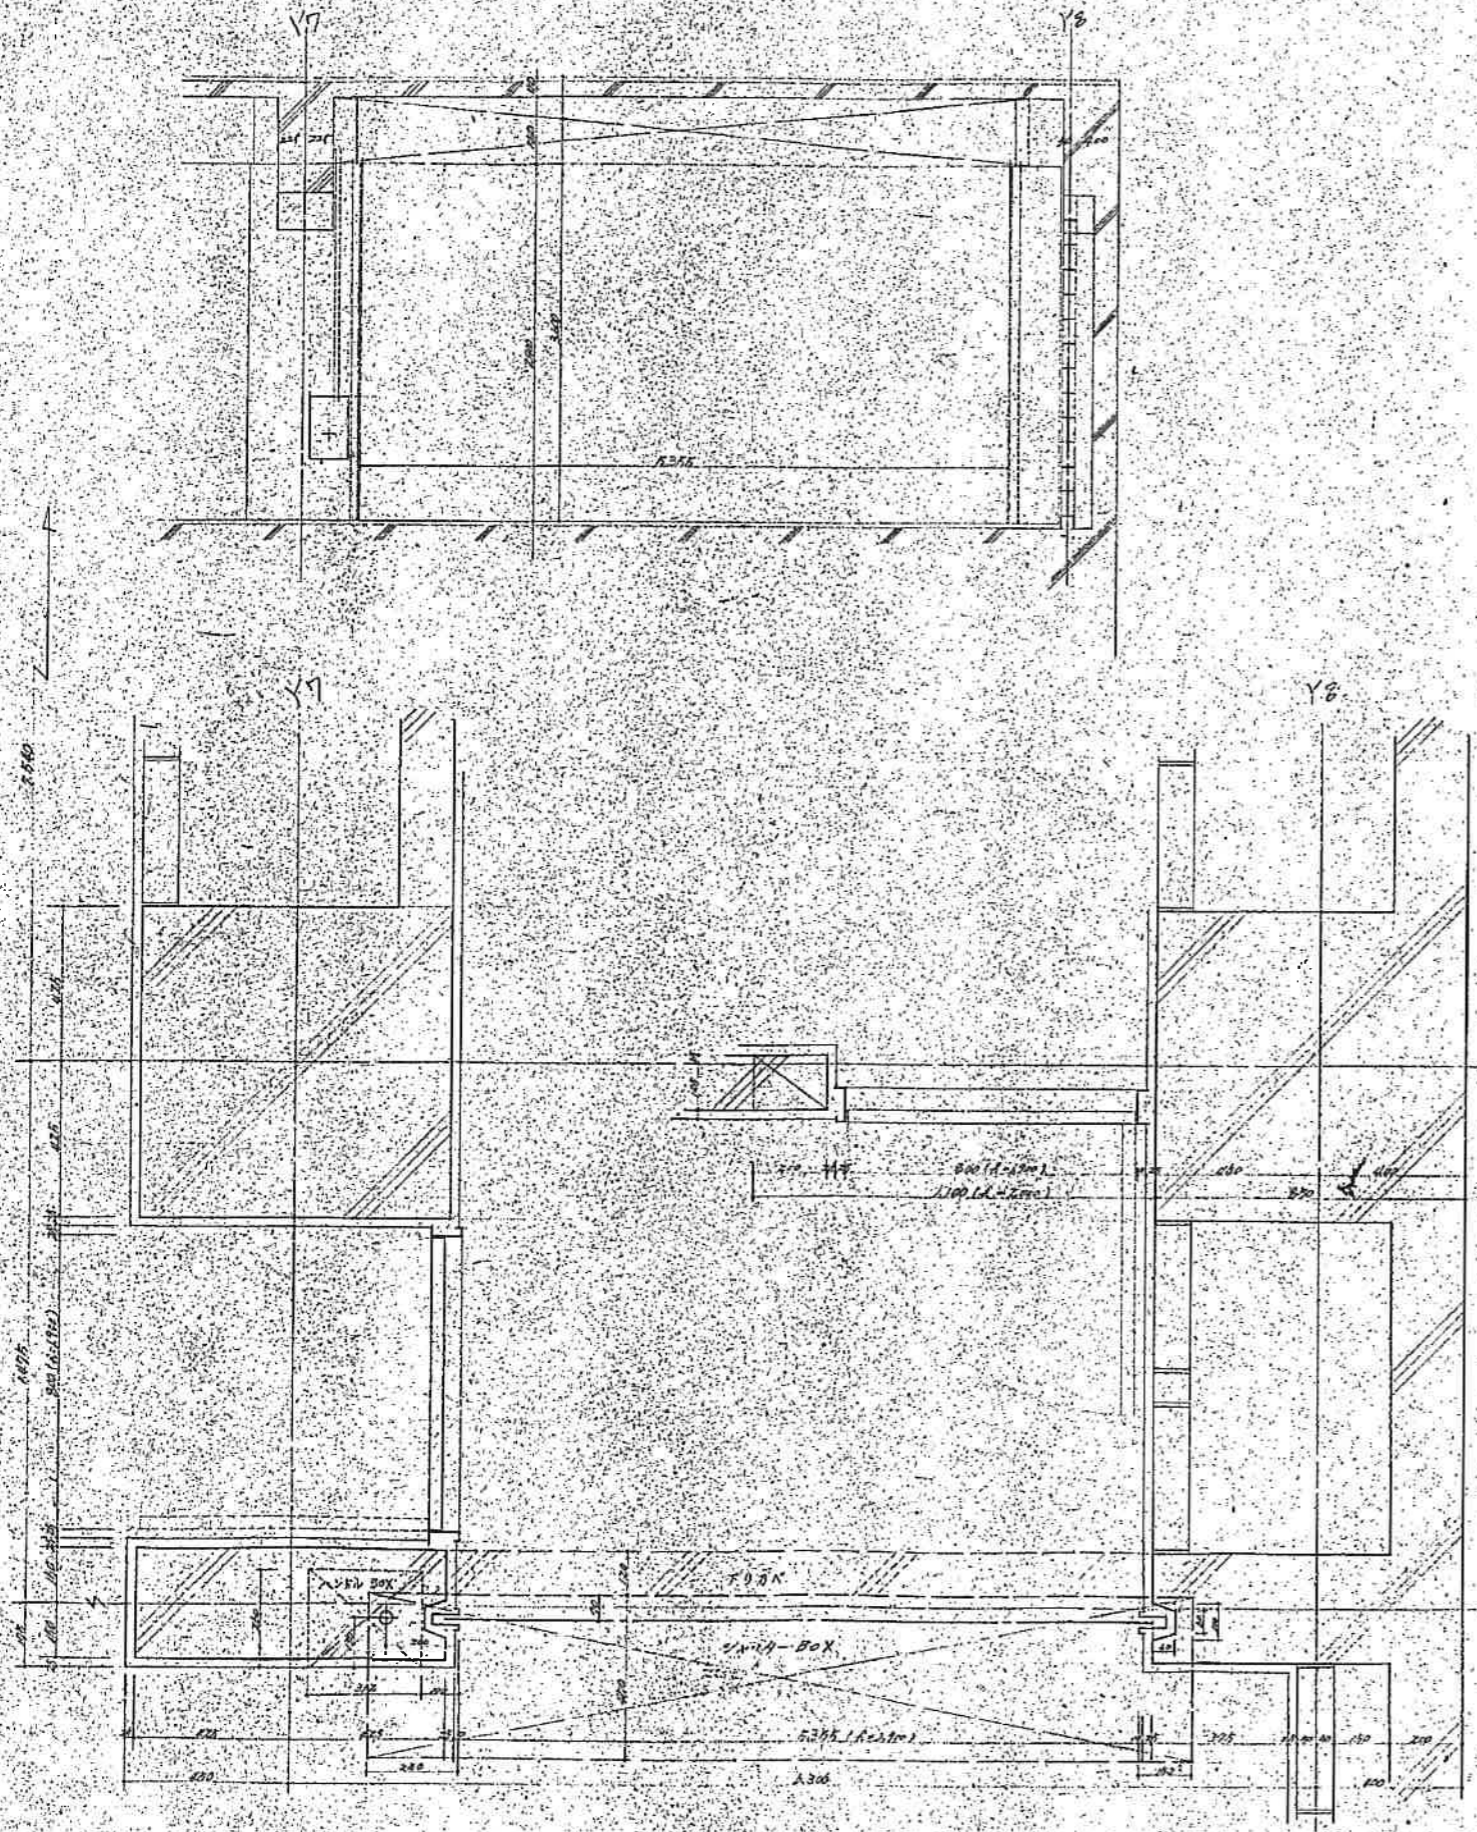


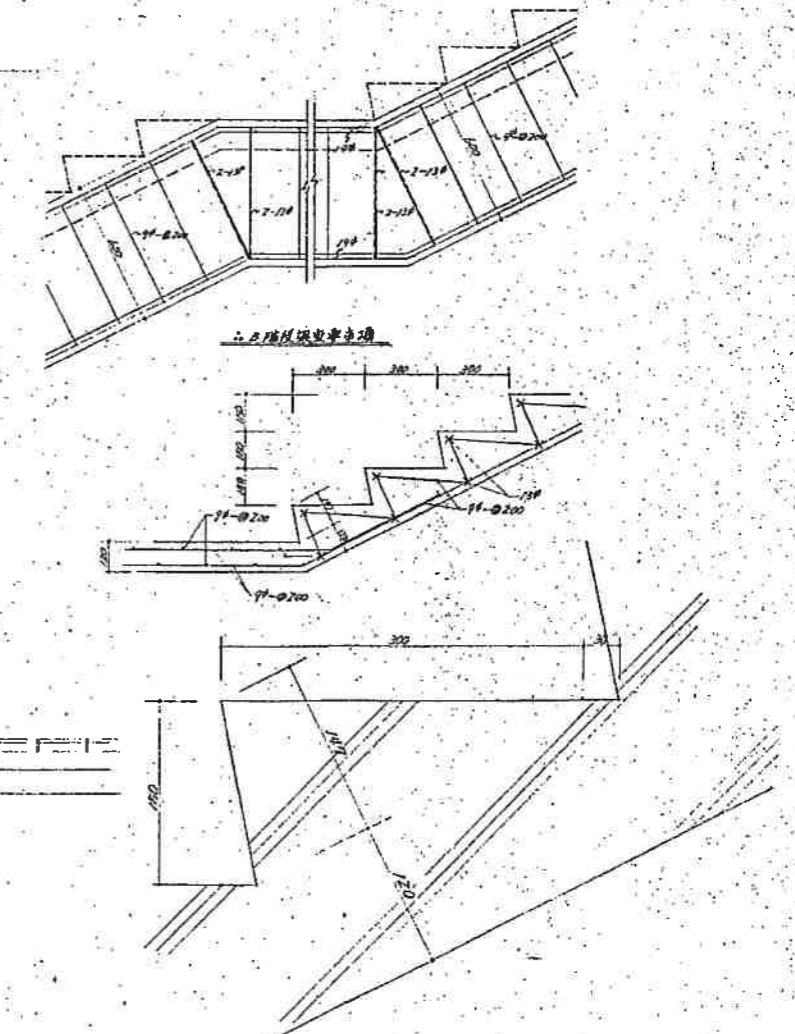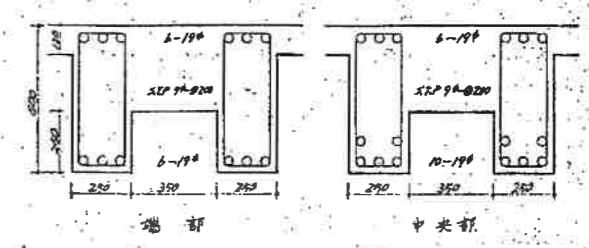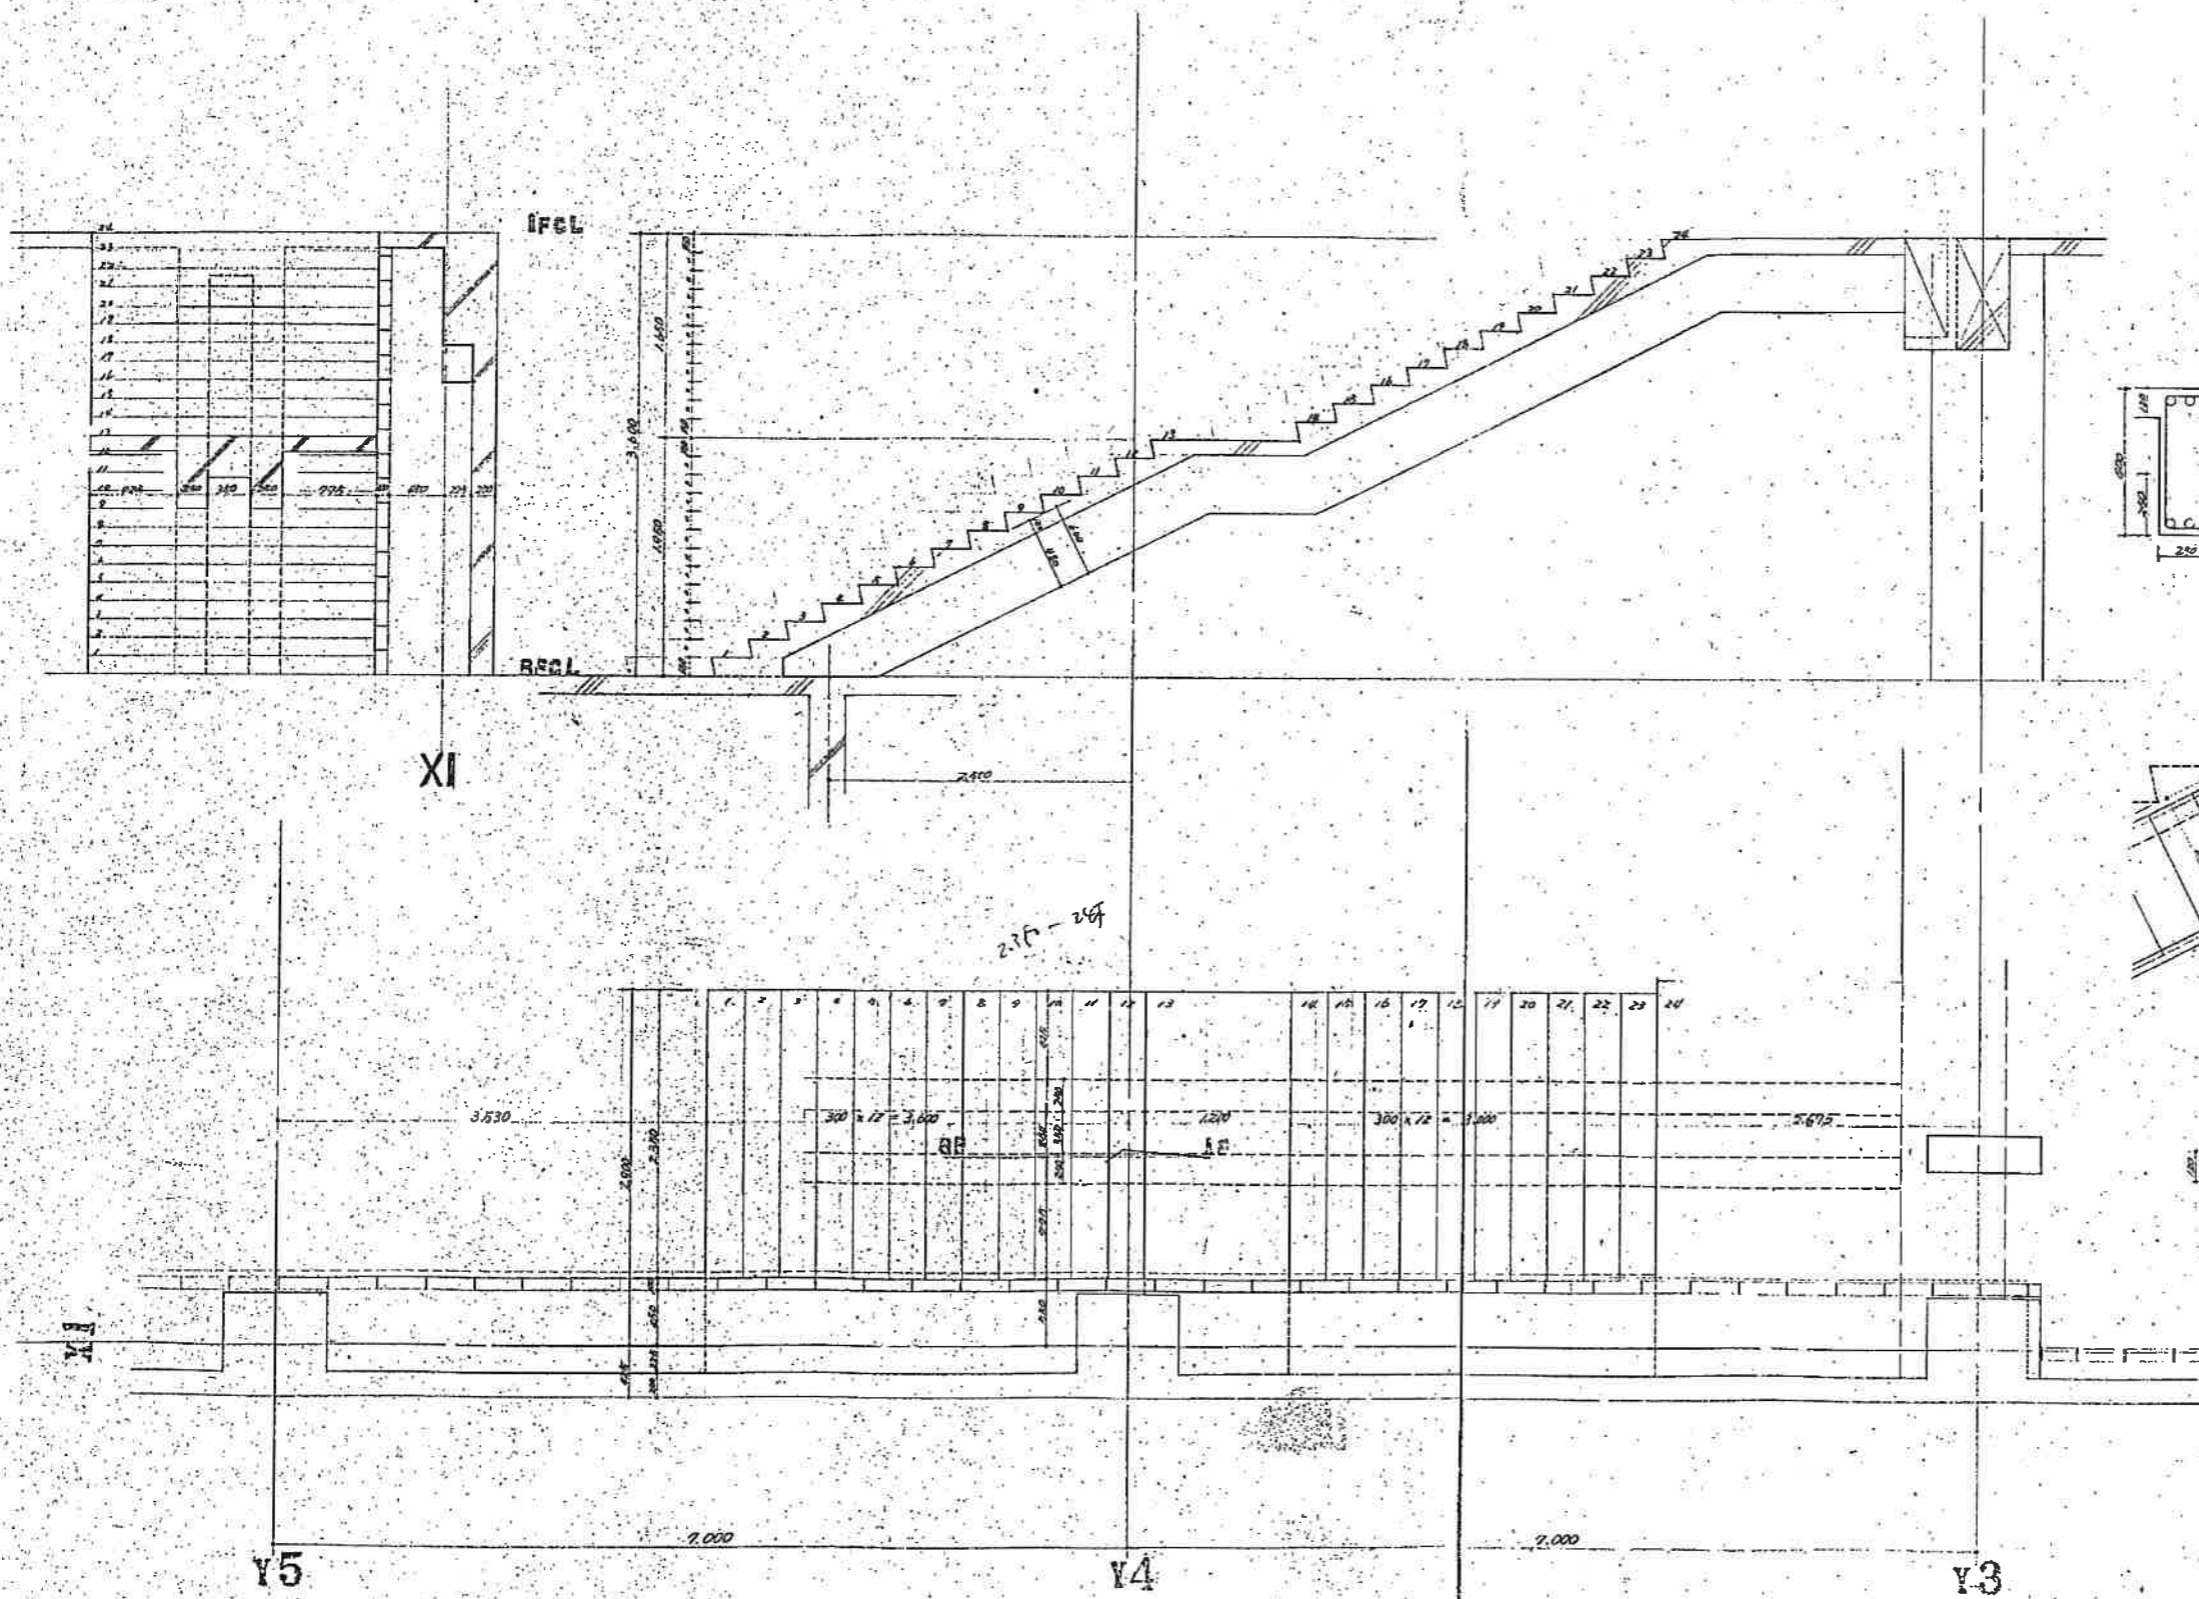

工事名	丸の内線新築工事
図名	B階段
縮尺	1/50
作成	14
承認	

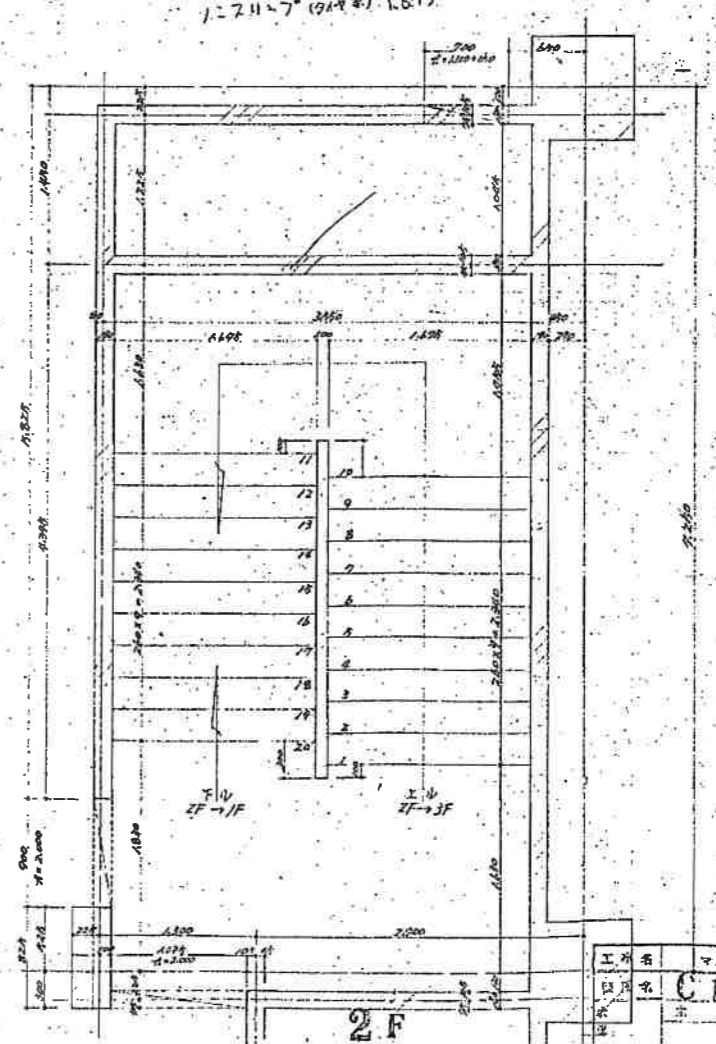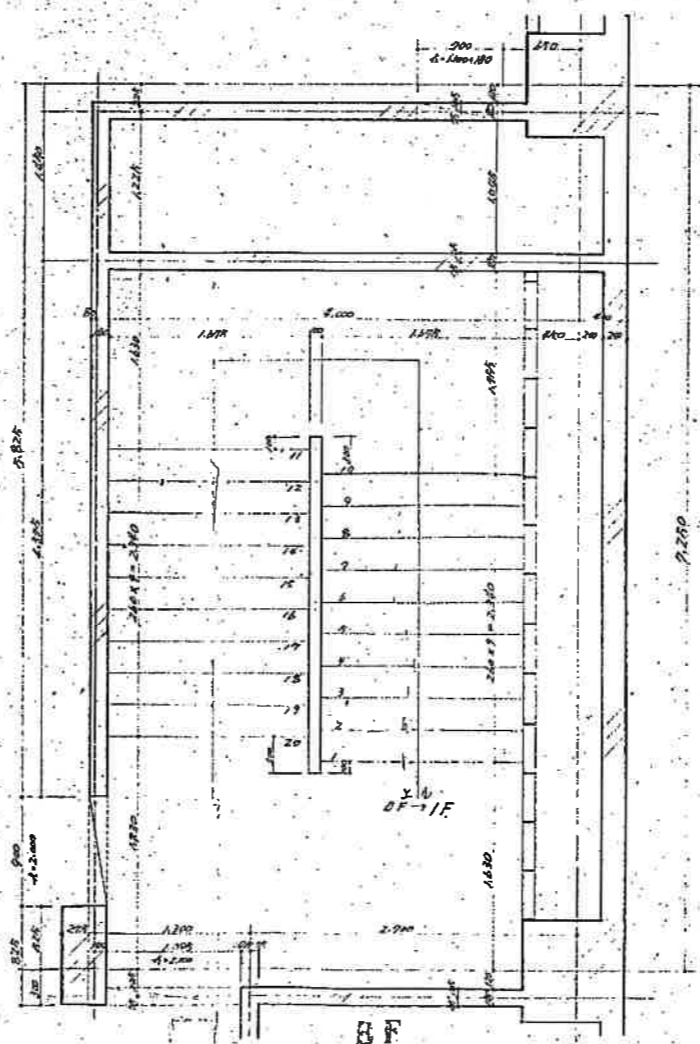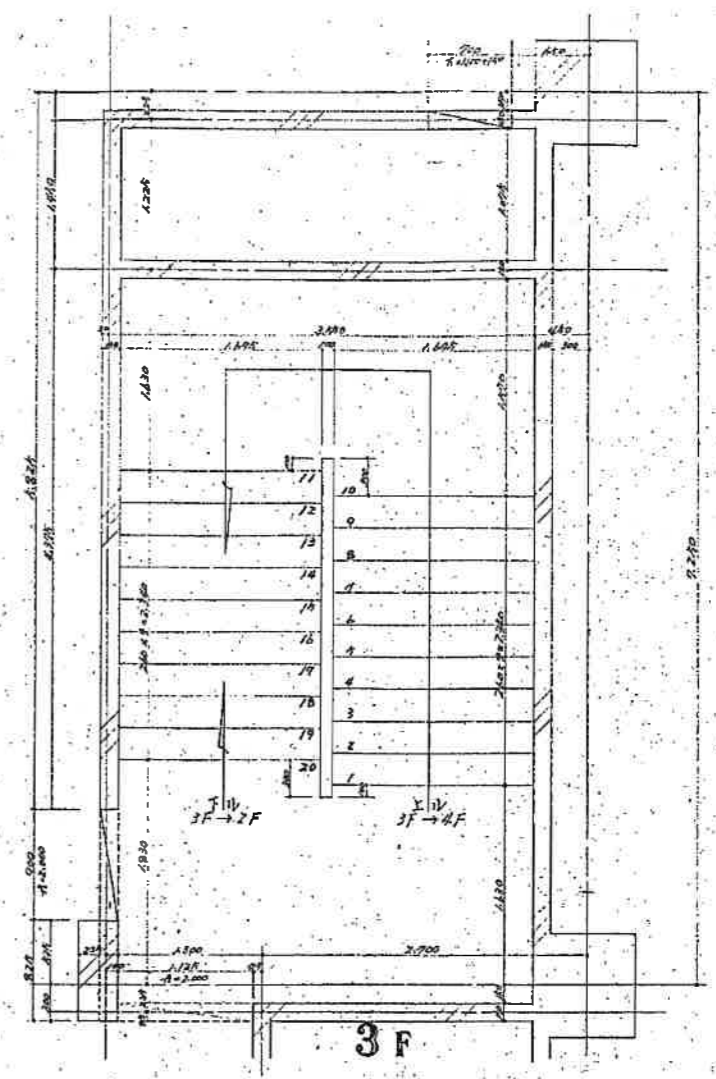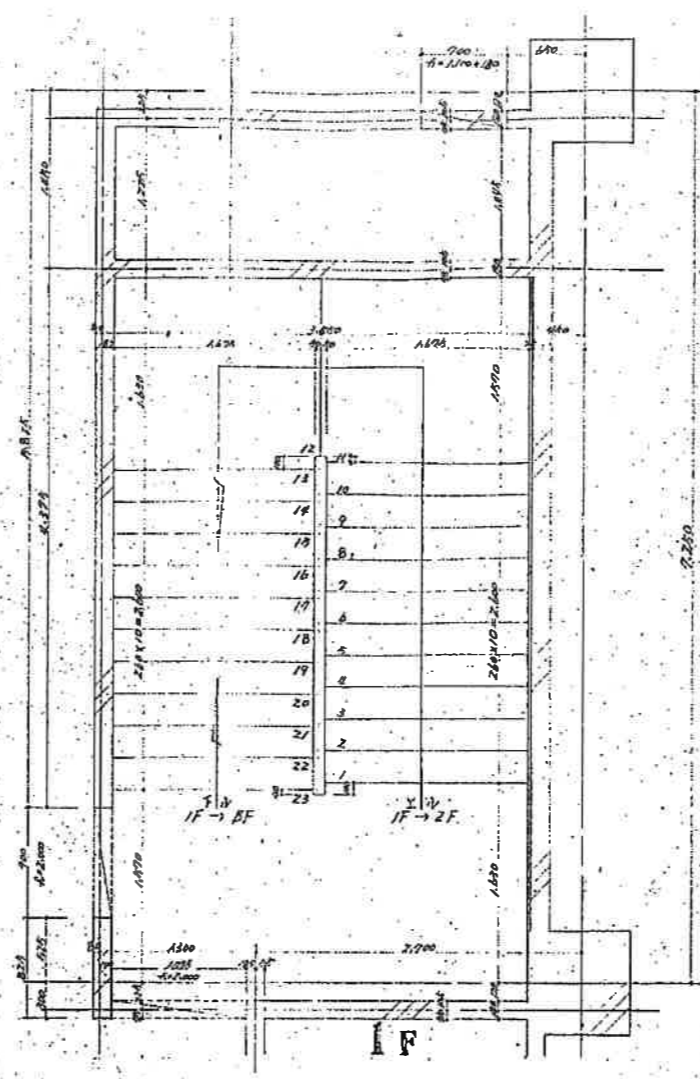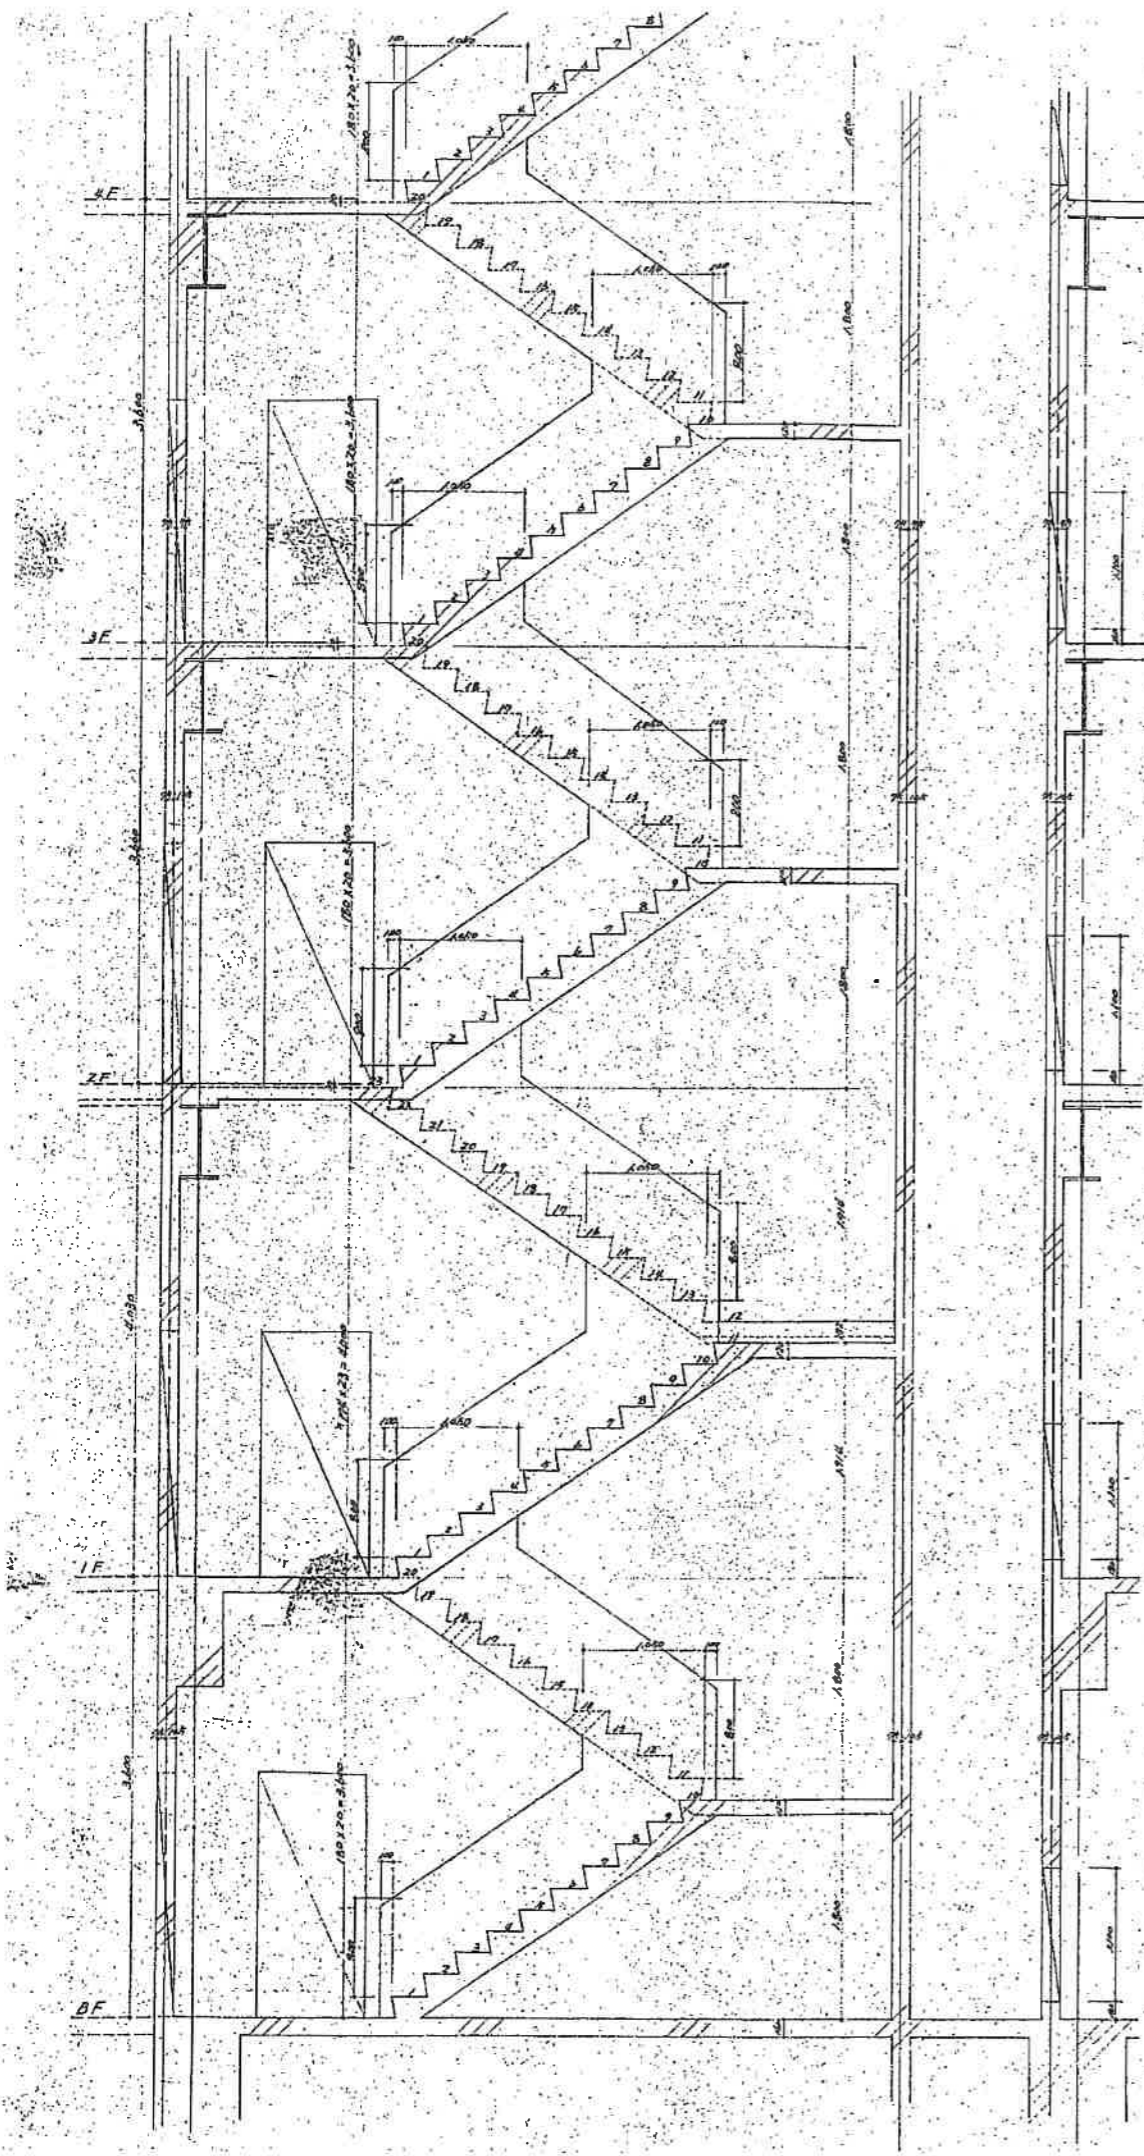


1:24=7° (94°) W L675-83本

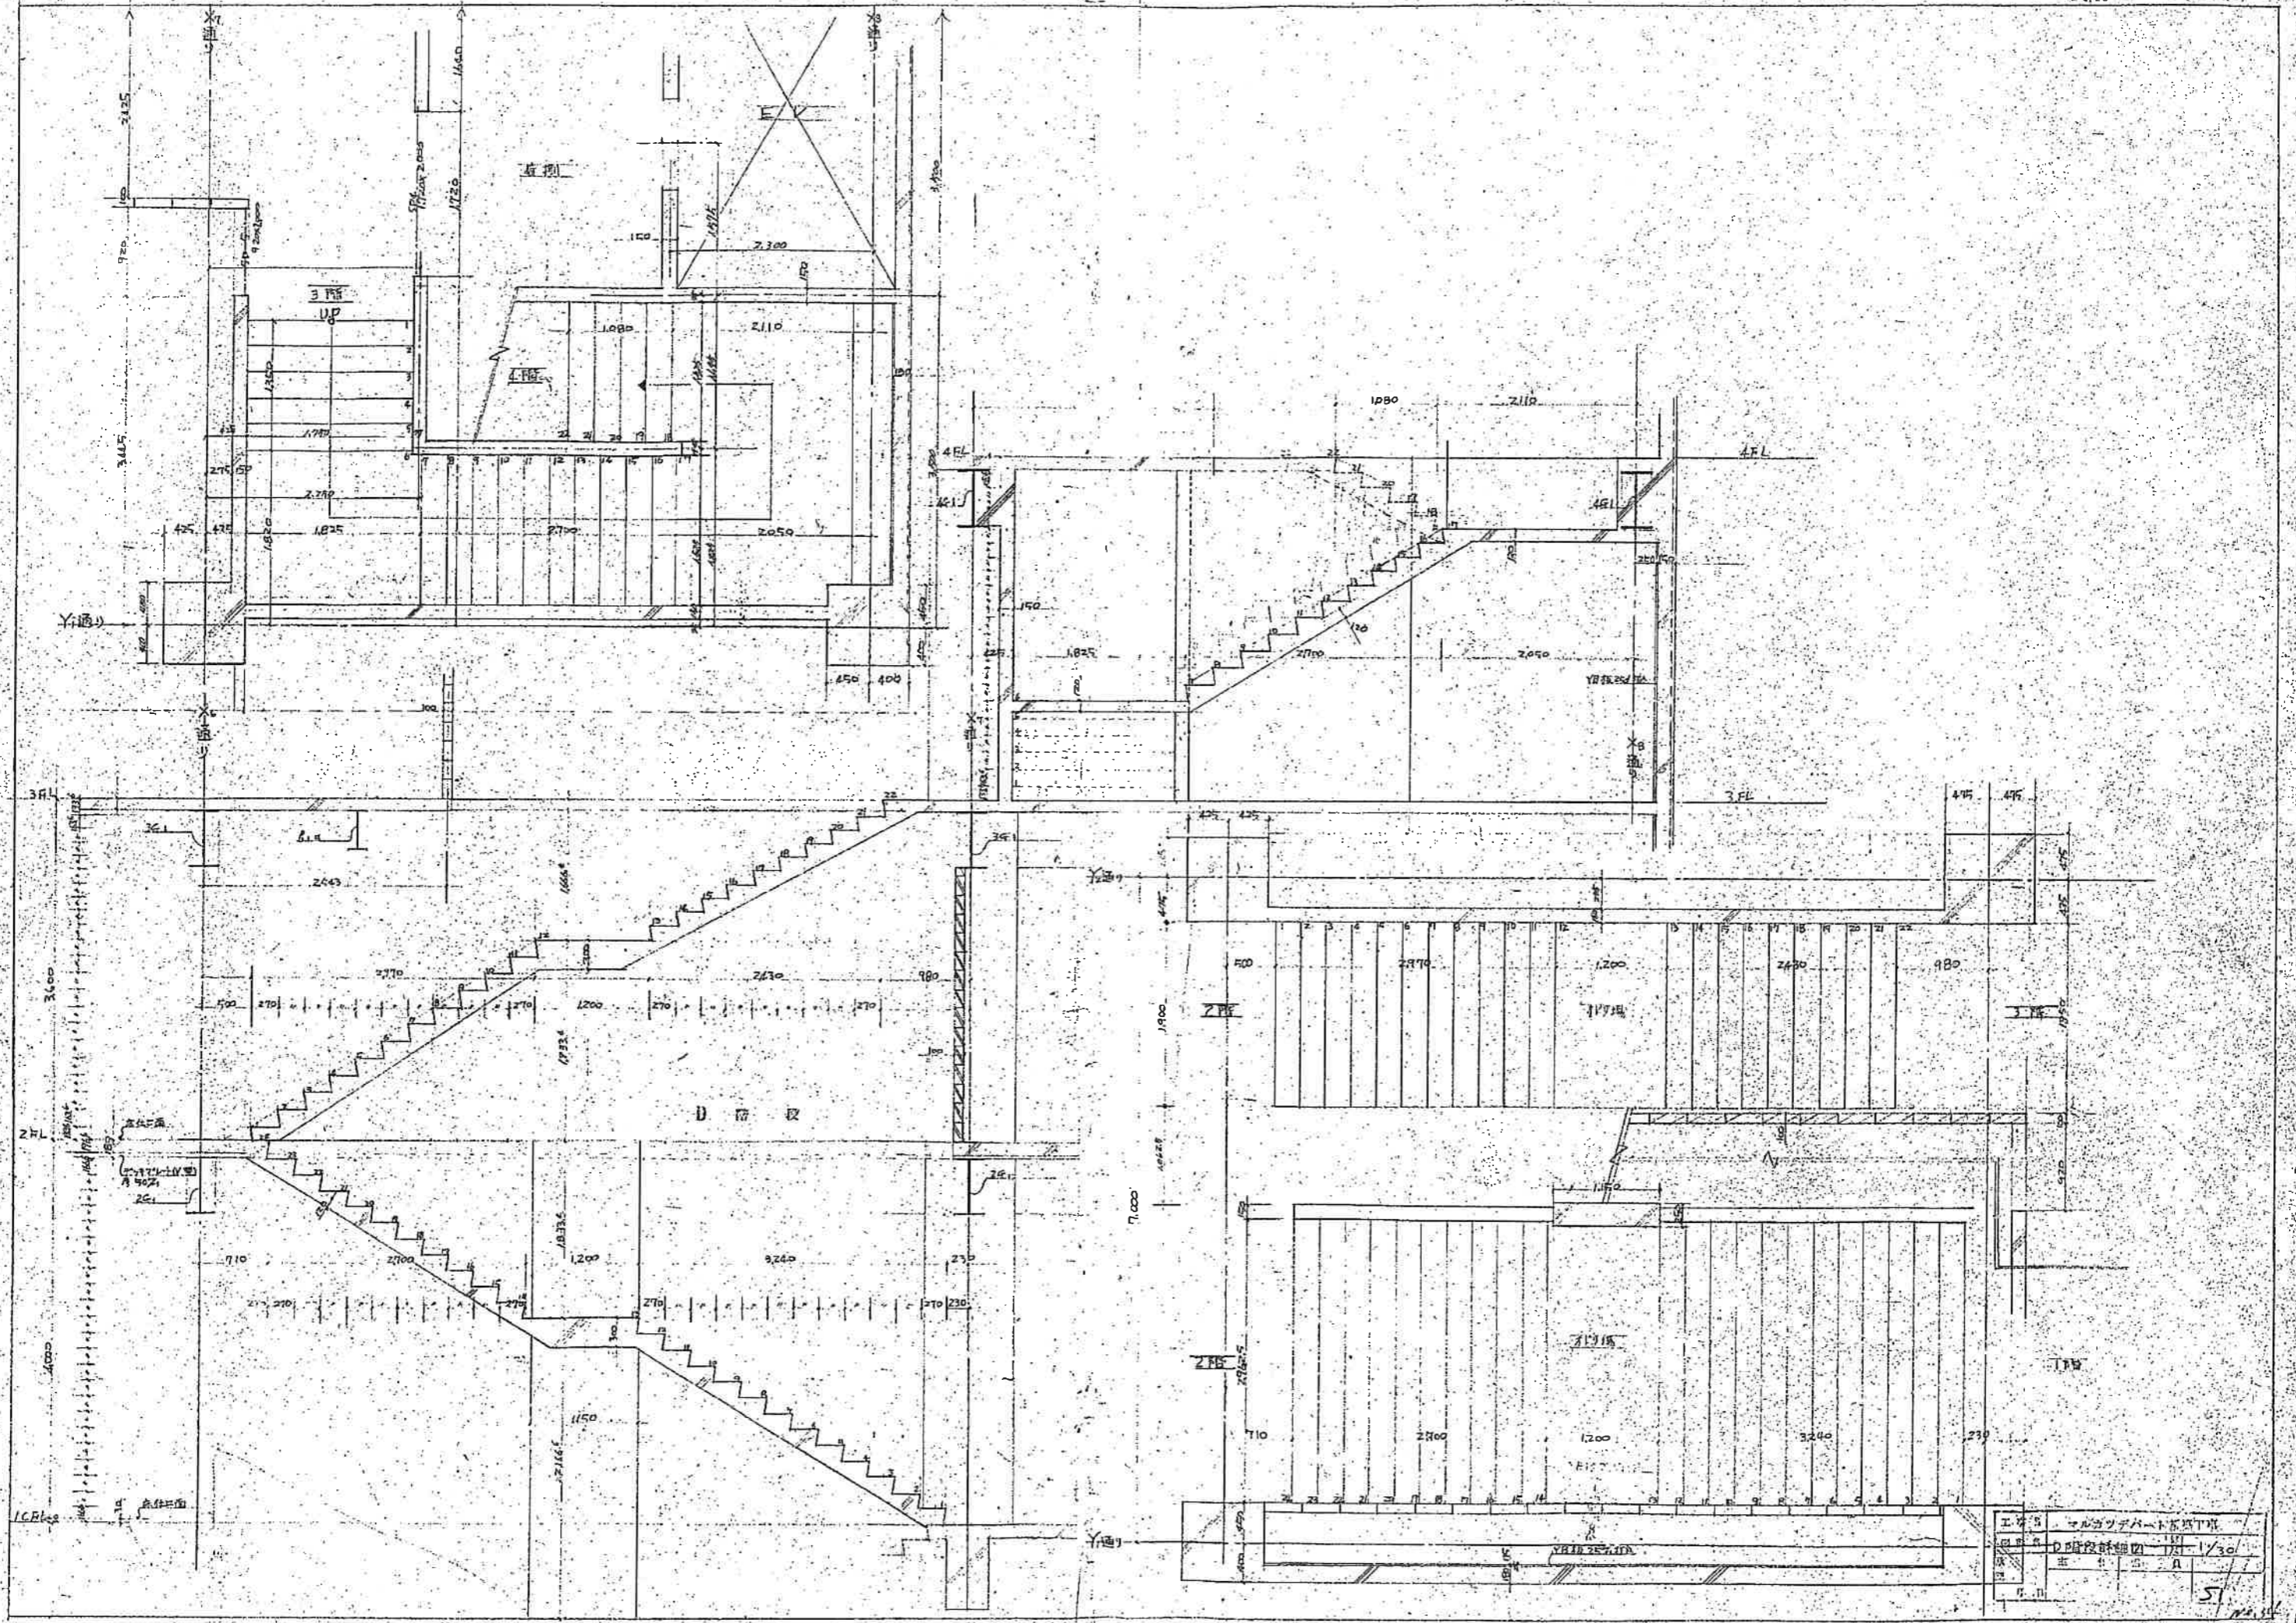





工名	マルカツデパート新築工事
図名	D階段詳細図 1/30
日付	5.11.30
設計	5.11.30
校核	5.11.30
承認	5.11.30



51

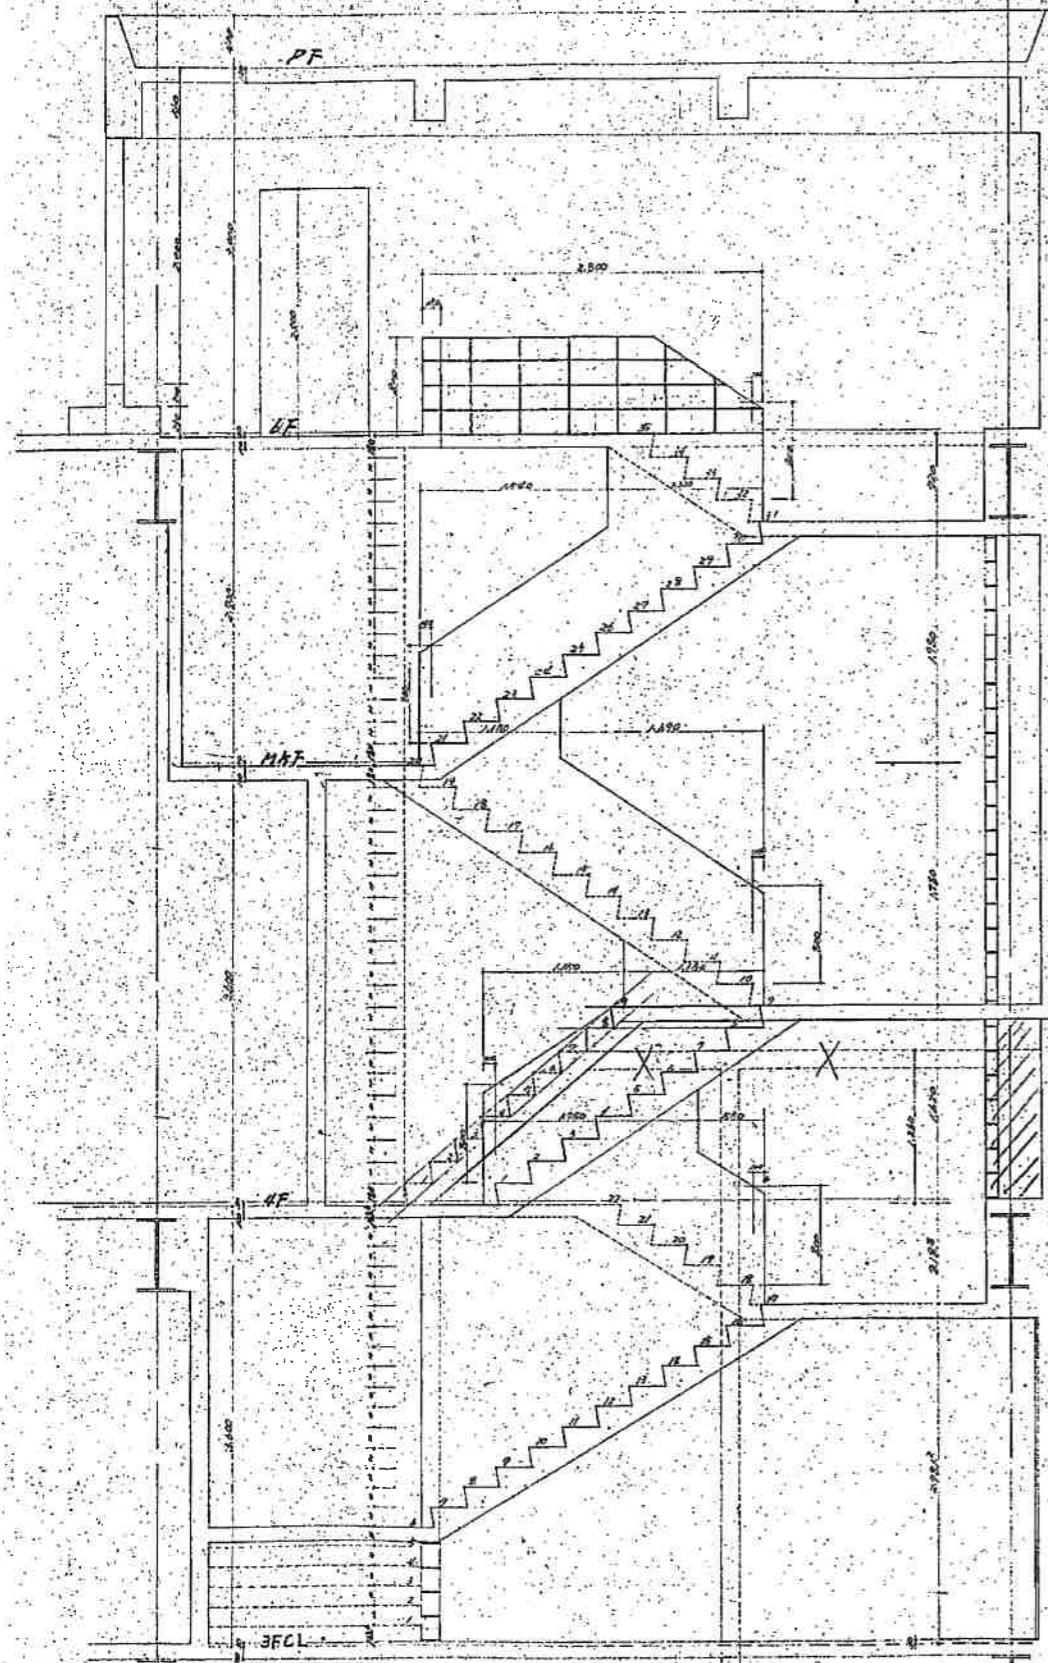


ボリング場


工事名	マルカツデパート新築工事(第3期)
図面名	D階段室 1/30
設計	主任 原 員
年月	5.1

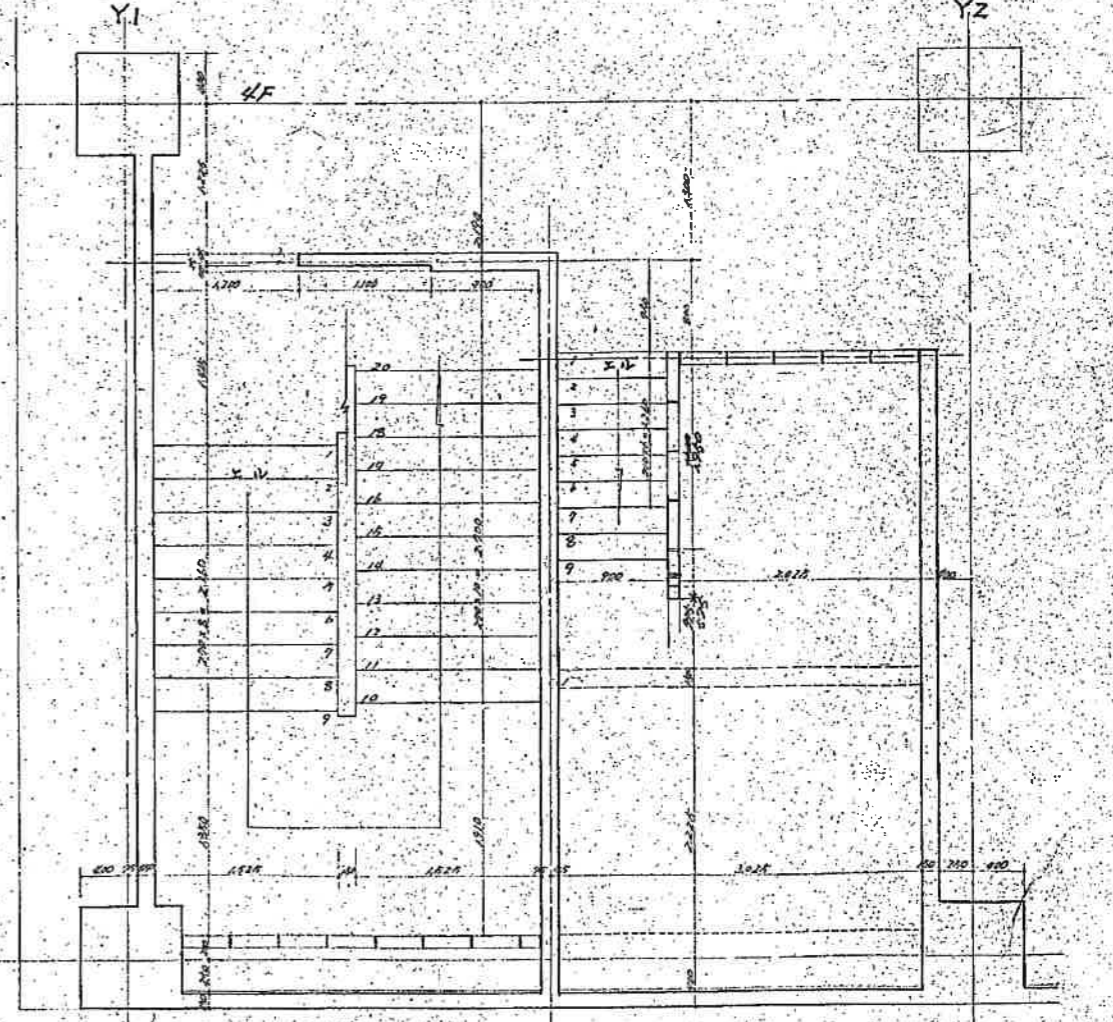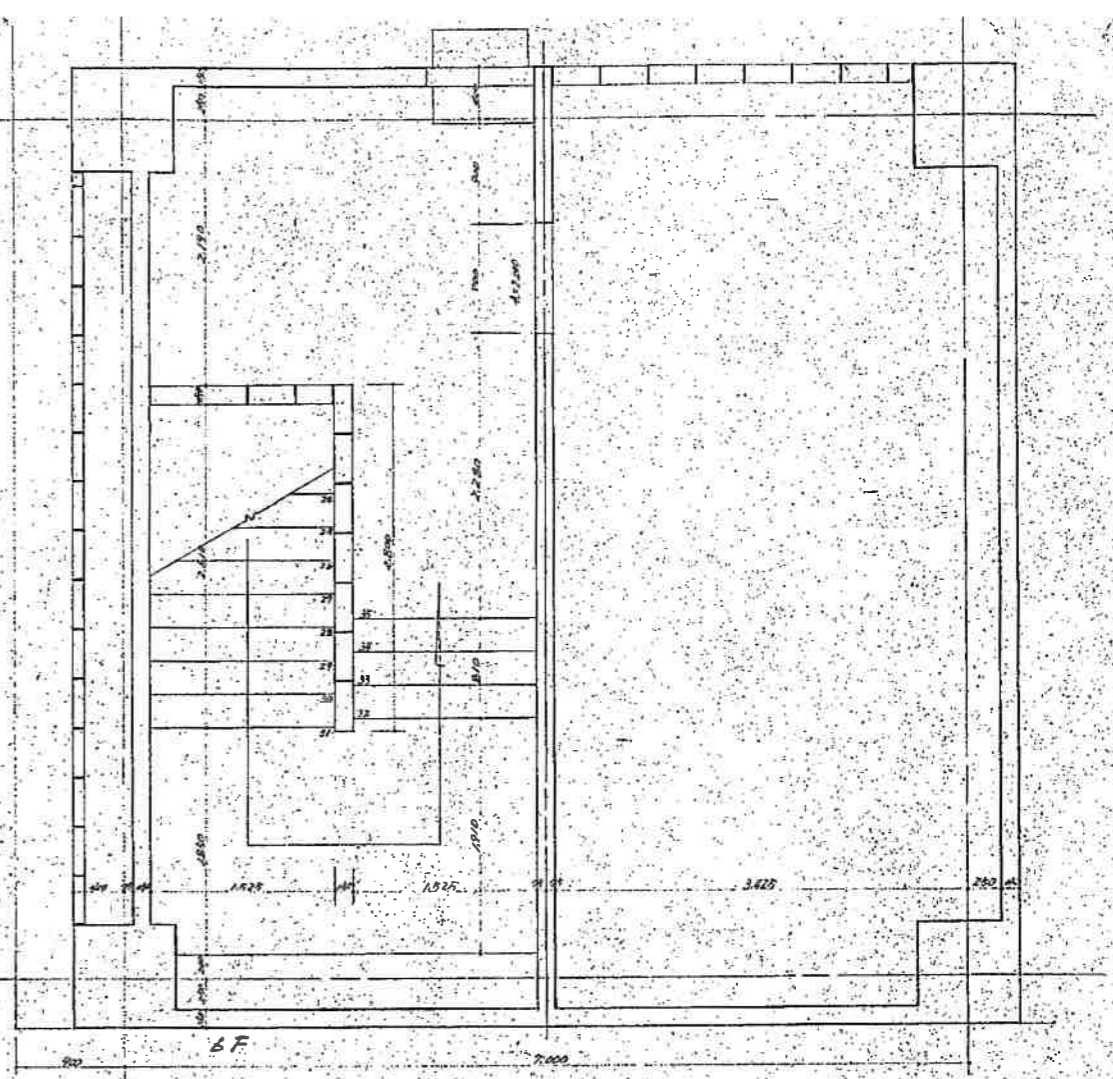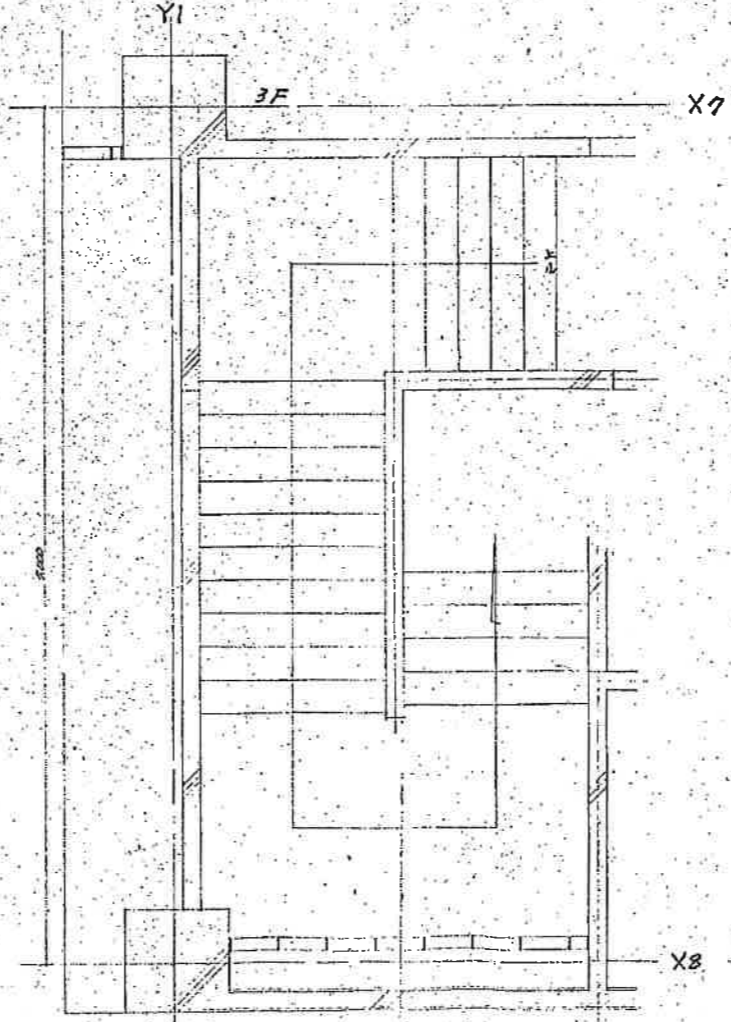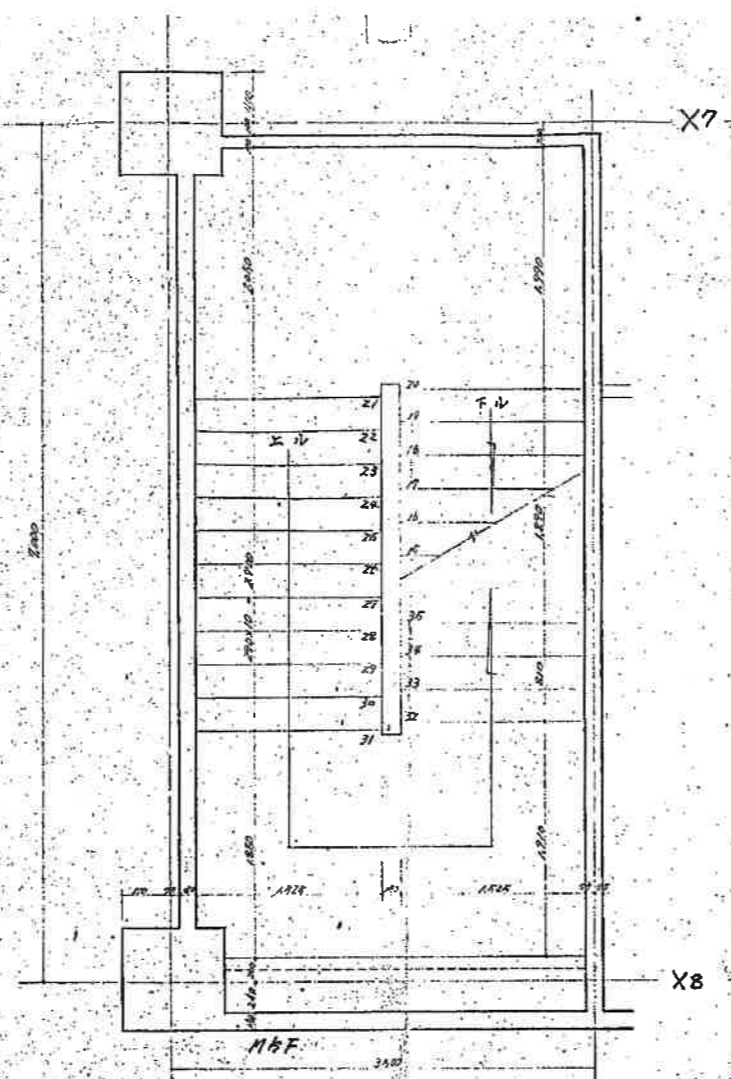

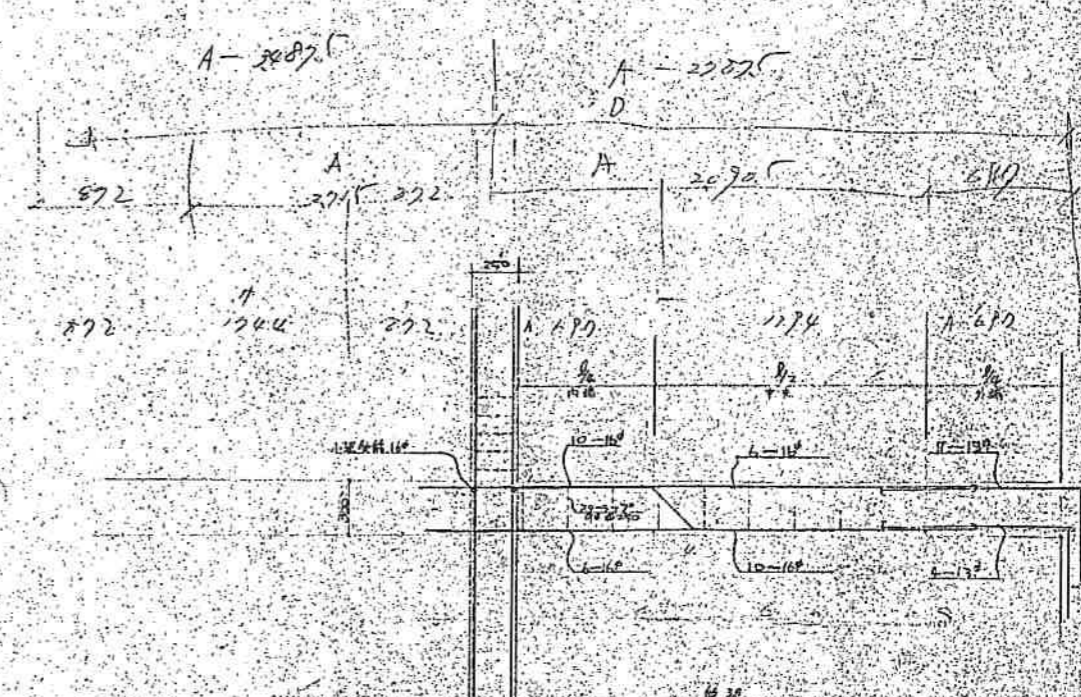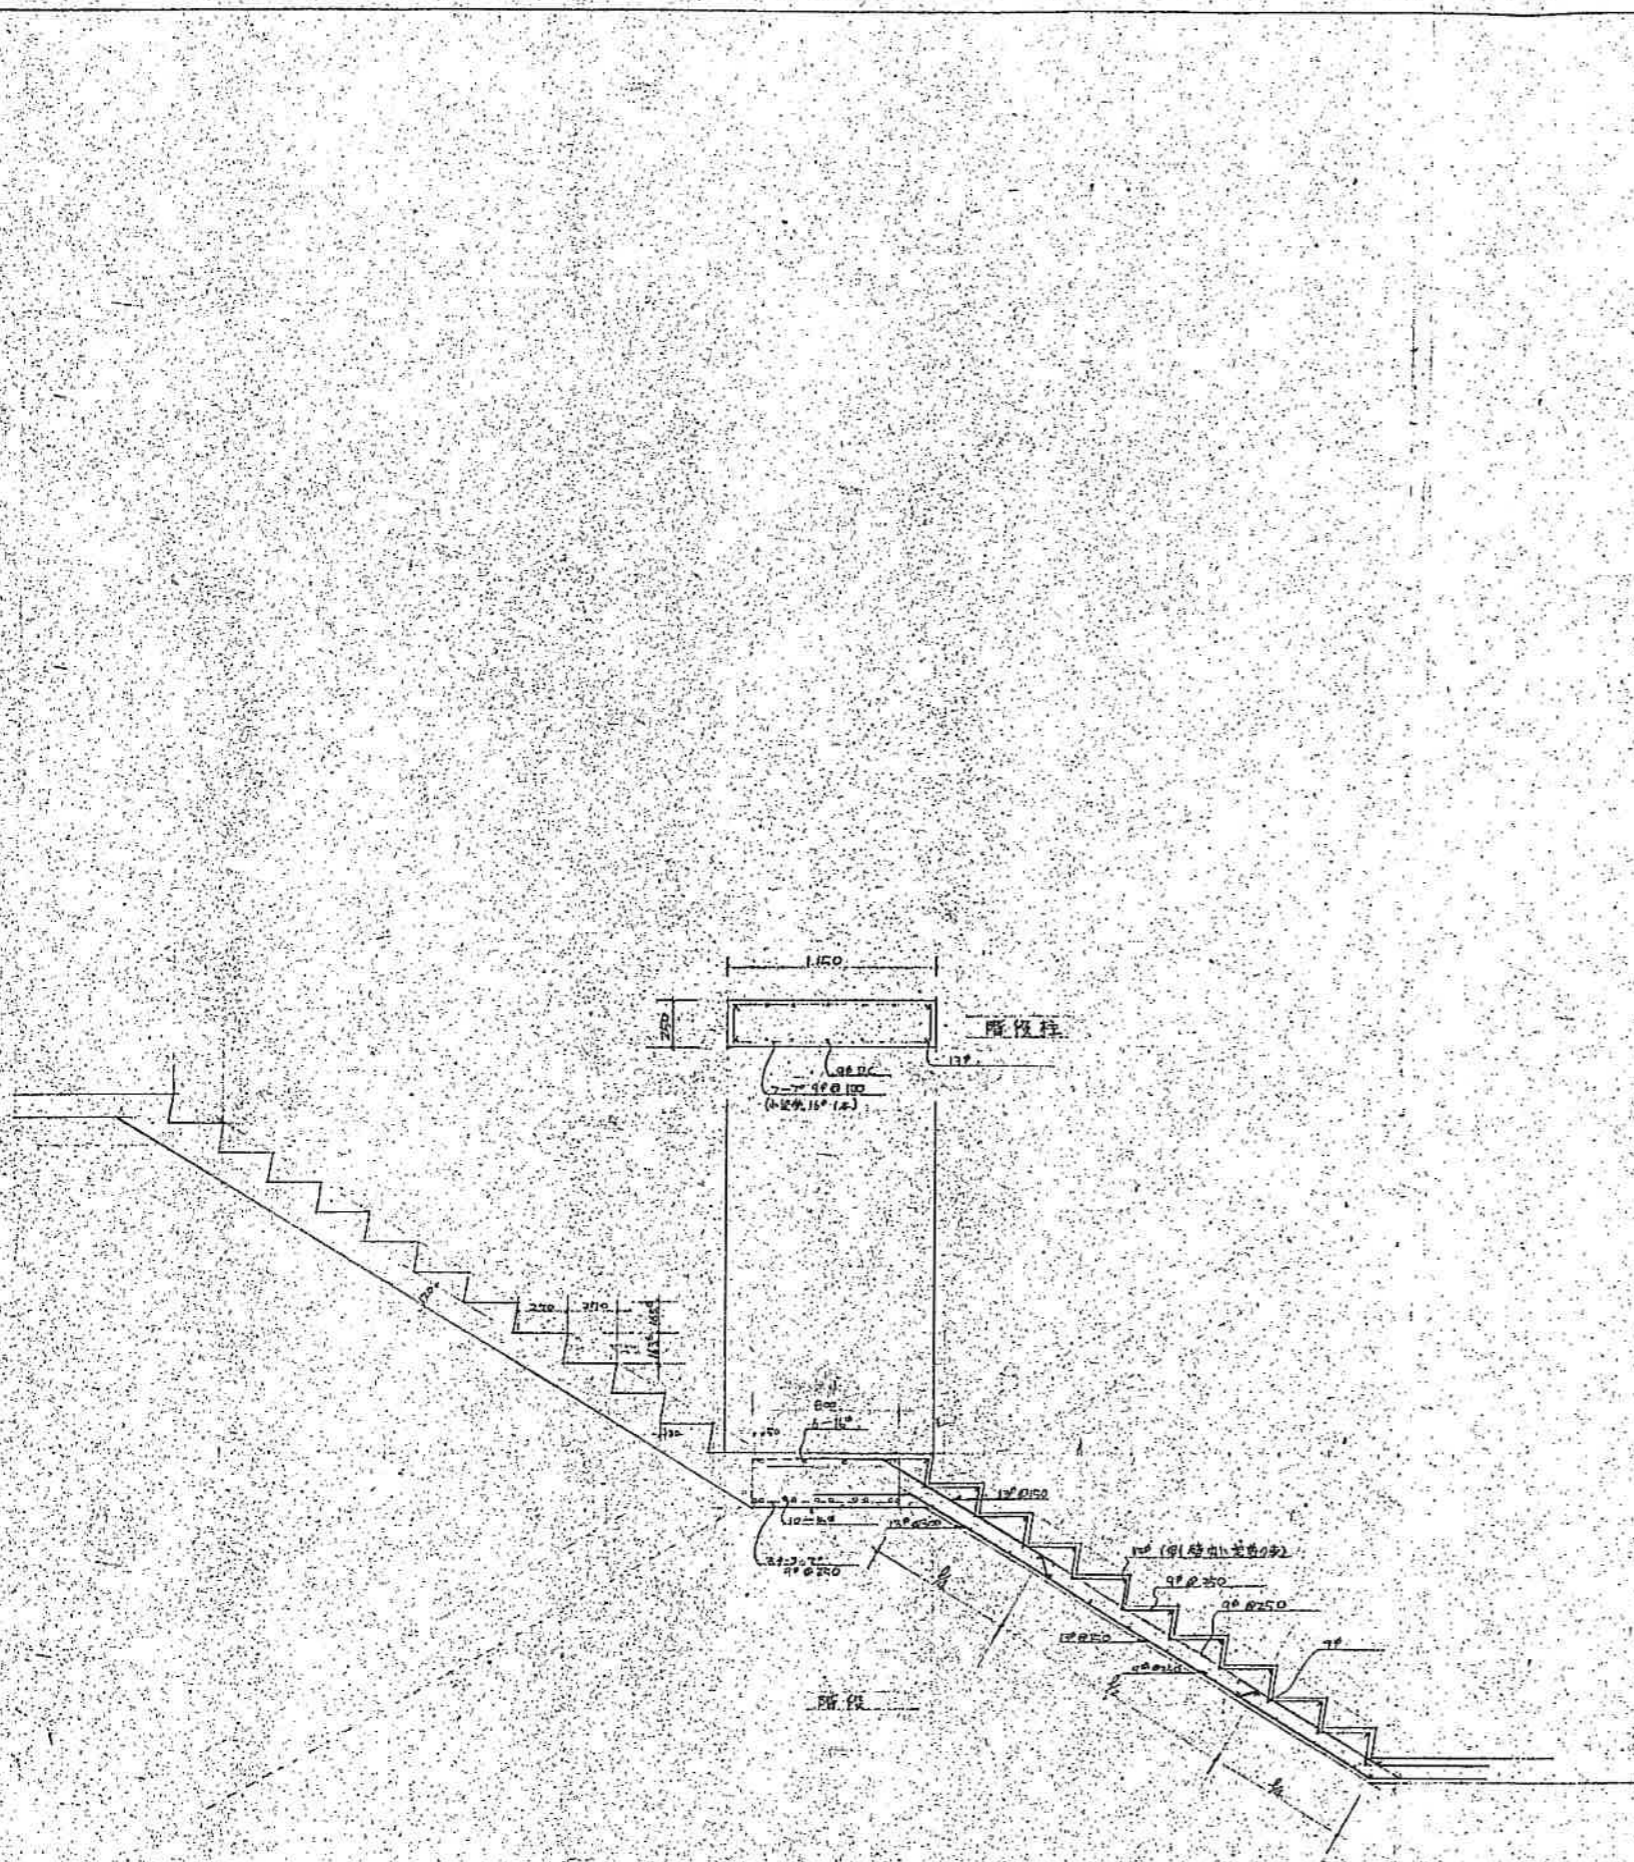


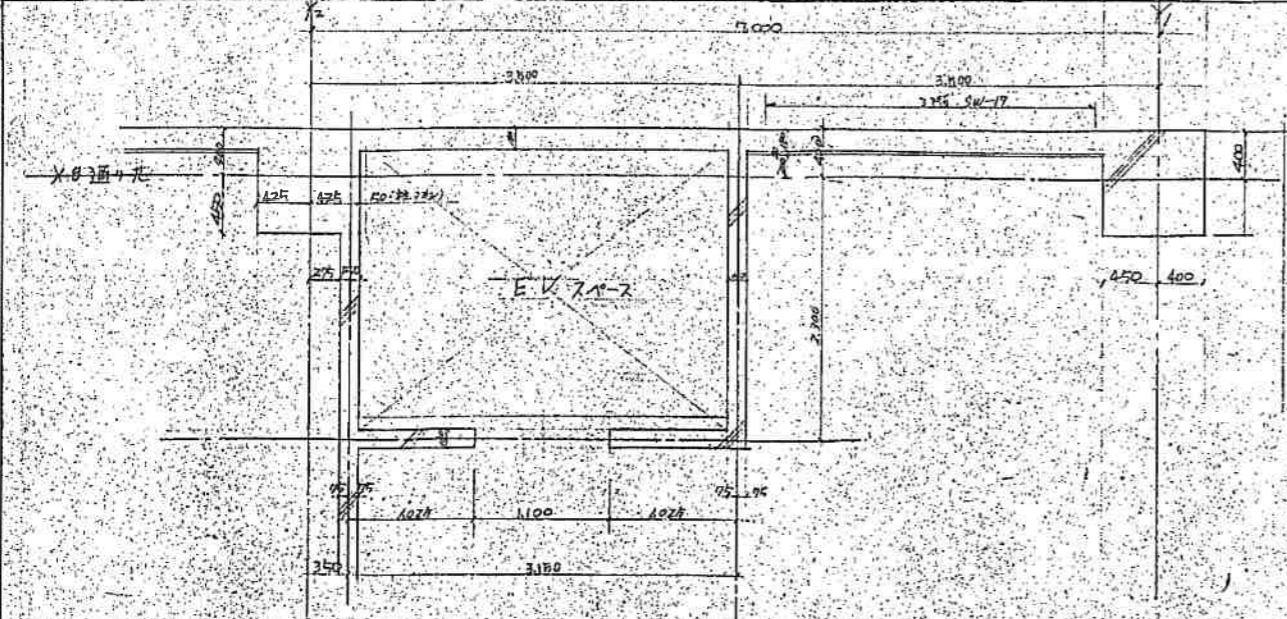




E.V. 5-11 平面 (1階・31E)

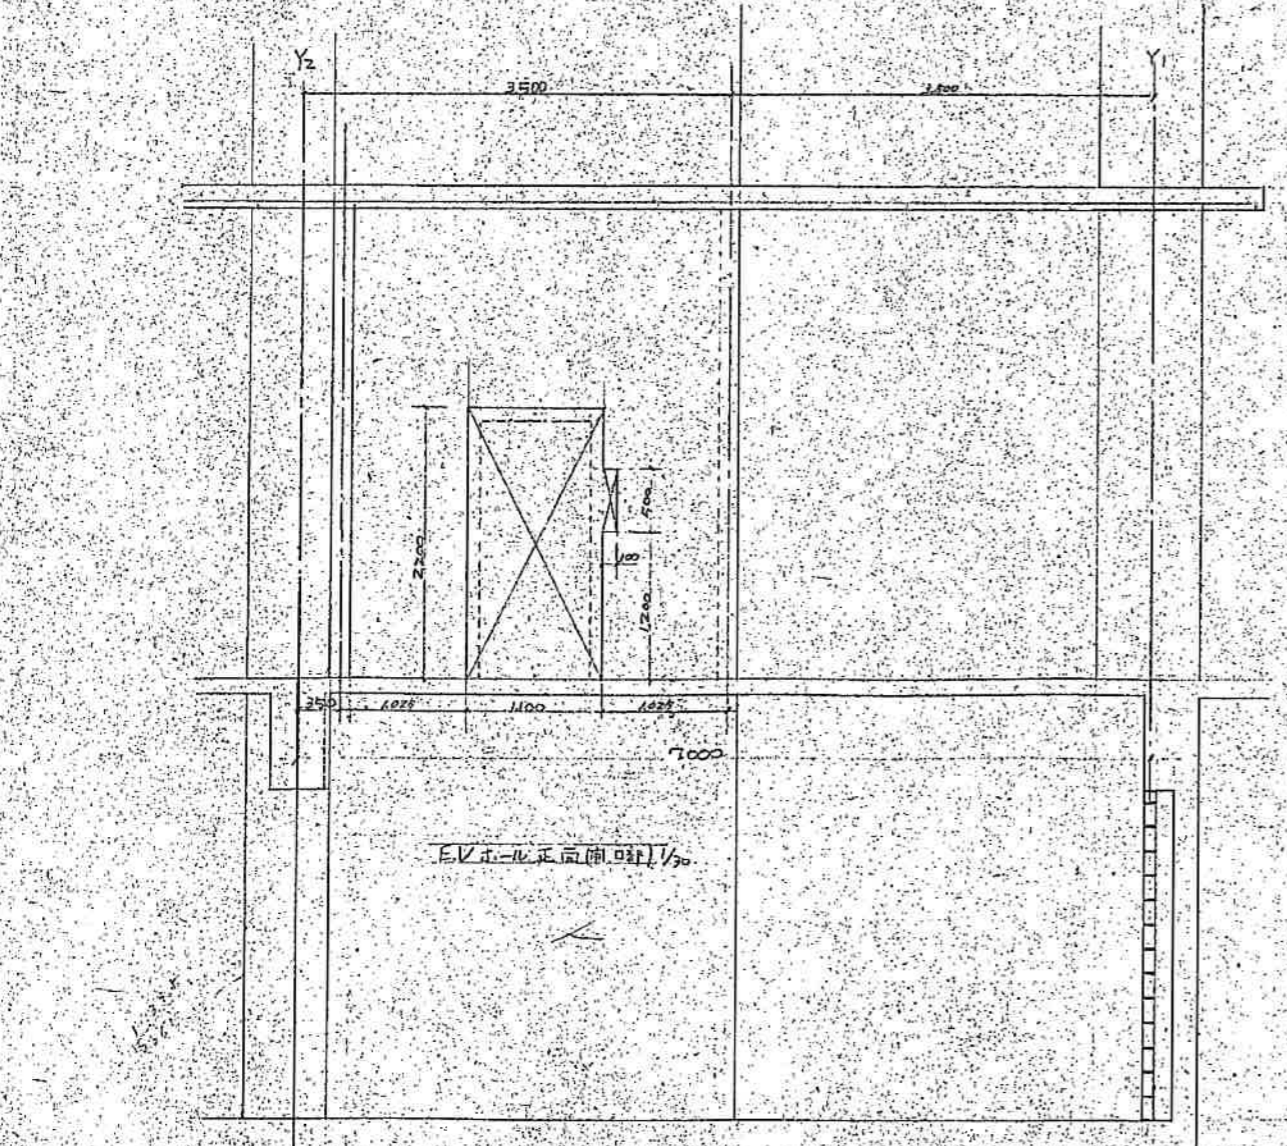

E.V. 5-11 正面開口 1/30



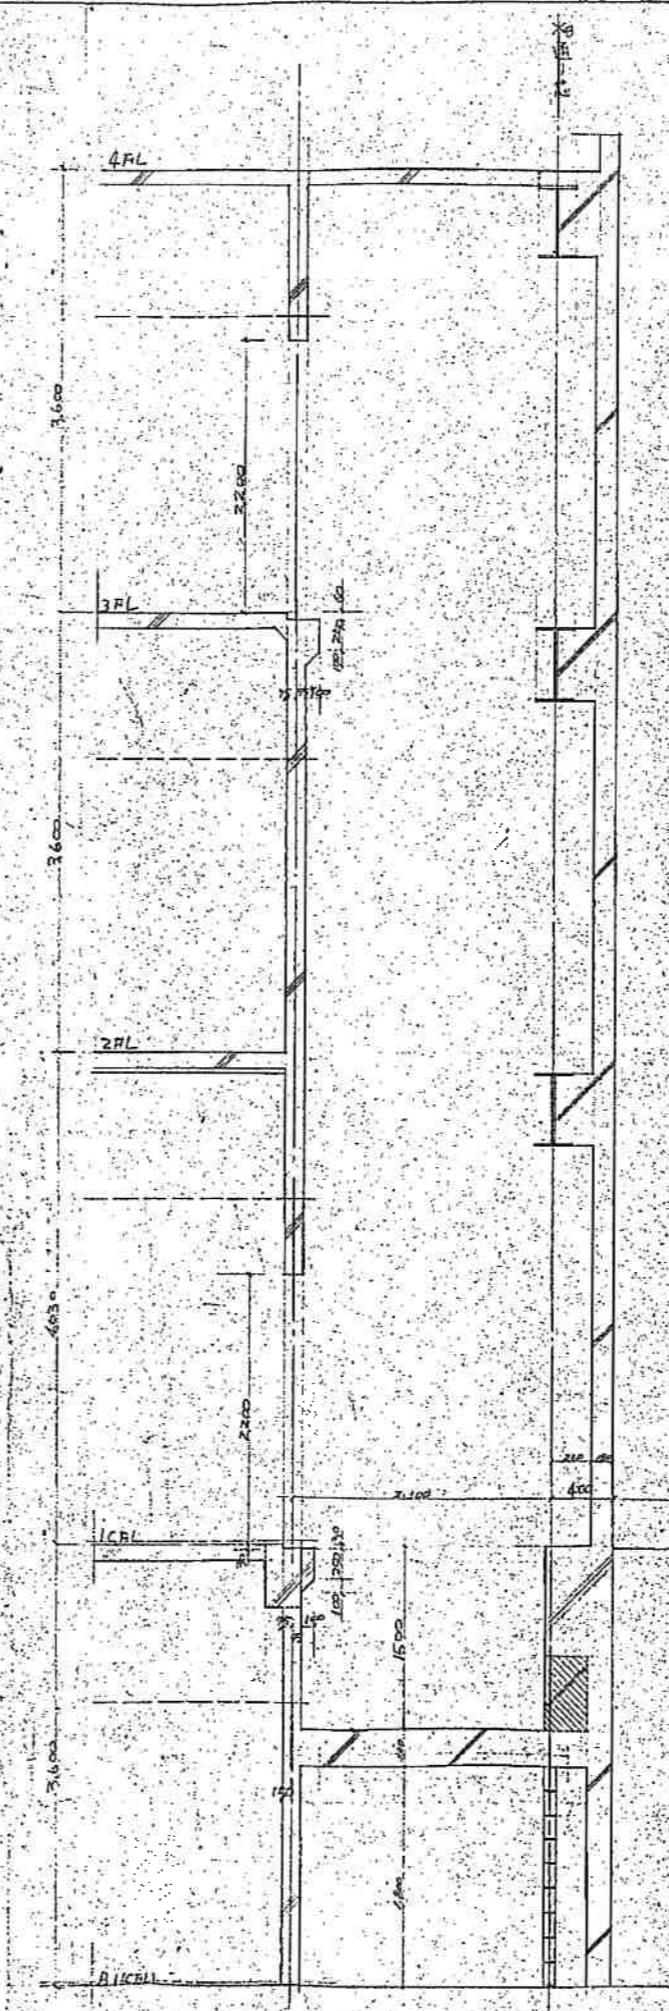



図名	マルカアパート新築工事
図号	エレベーター室詳細 1/30
日付	5月14日
設計	〇〇〇
校核	〇〇〇
承認	〇〇〇

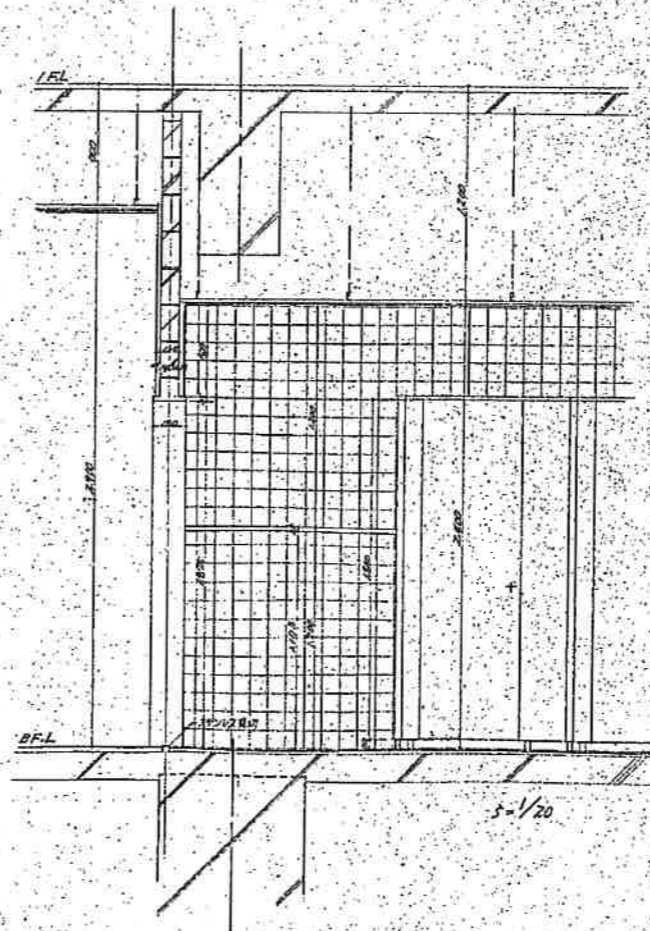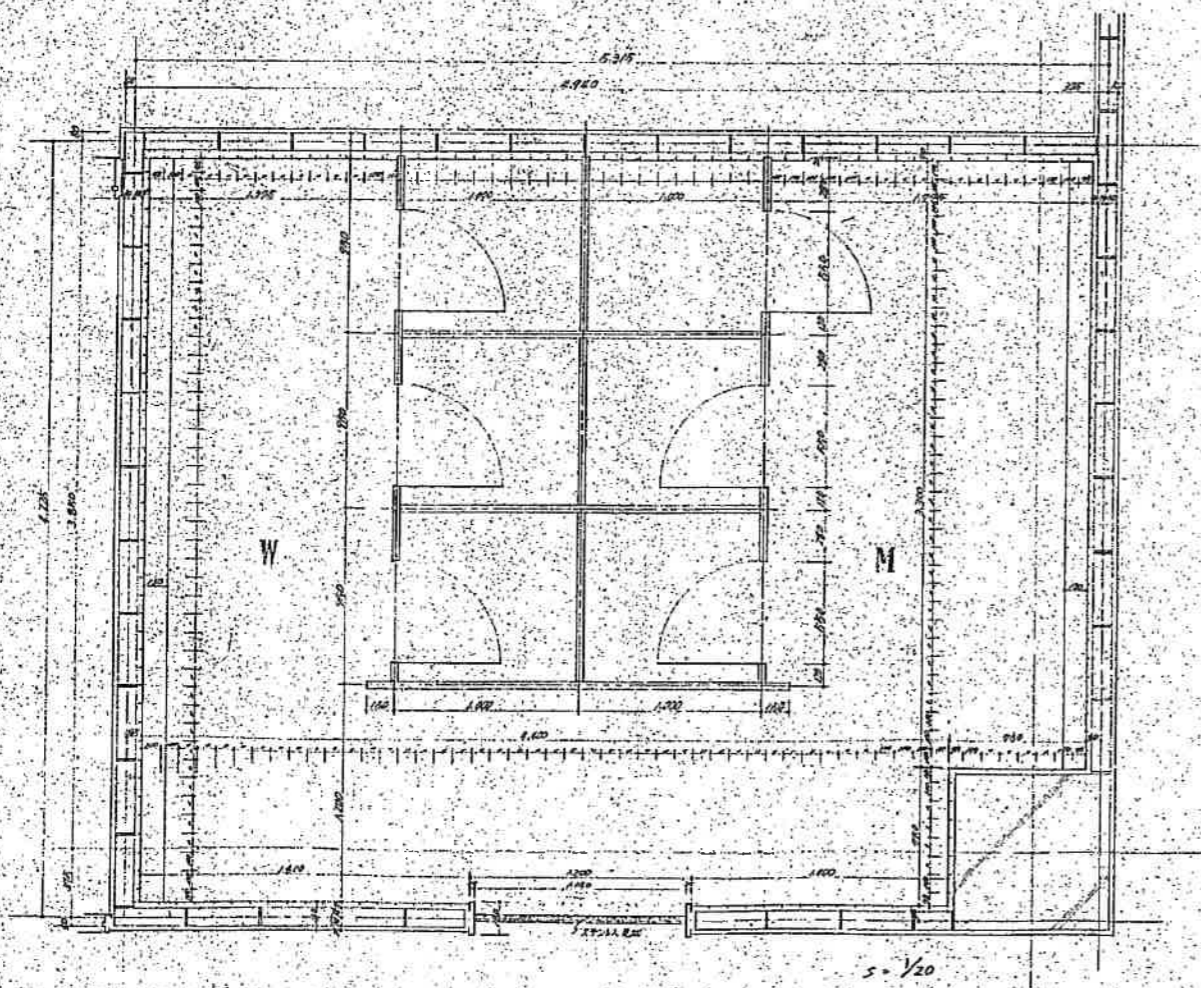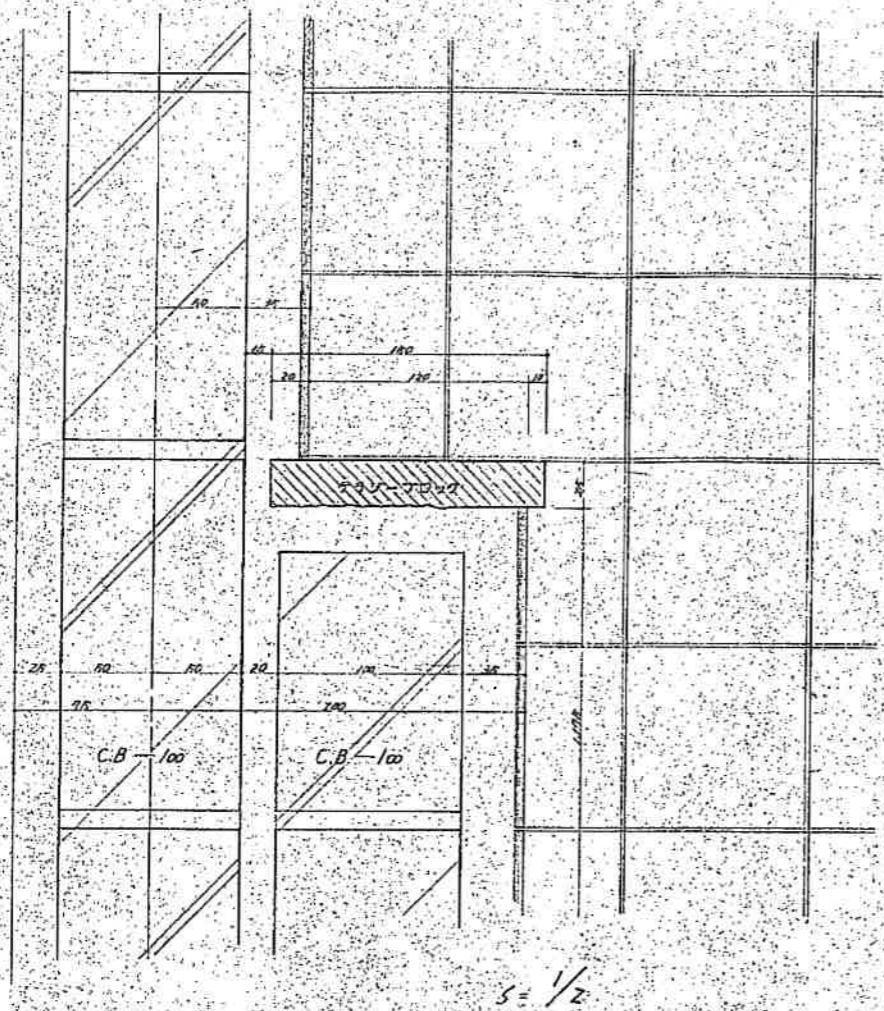

工事名	マルカツデパート新築工事
図面名	BF梁竹詳細図 1/2 : 1/20
表	主 筋 筋 材
日	5.1


工事名	マルカブデパート新築工事
図名	1階柱間図
縮尺	1/50
承認	主任係員
月日	5/1

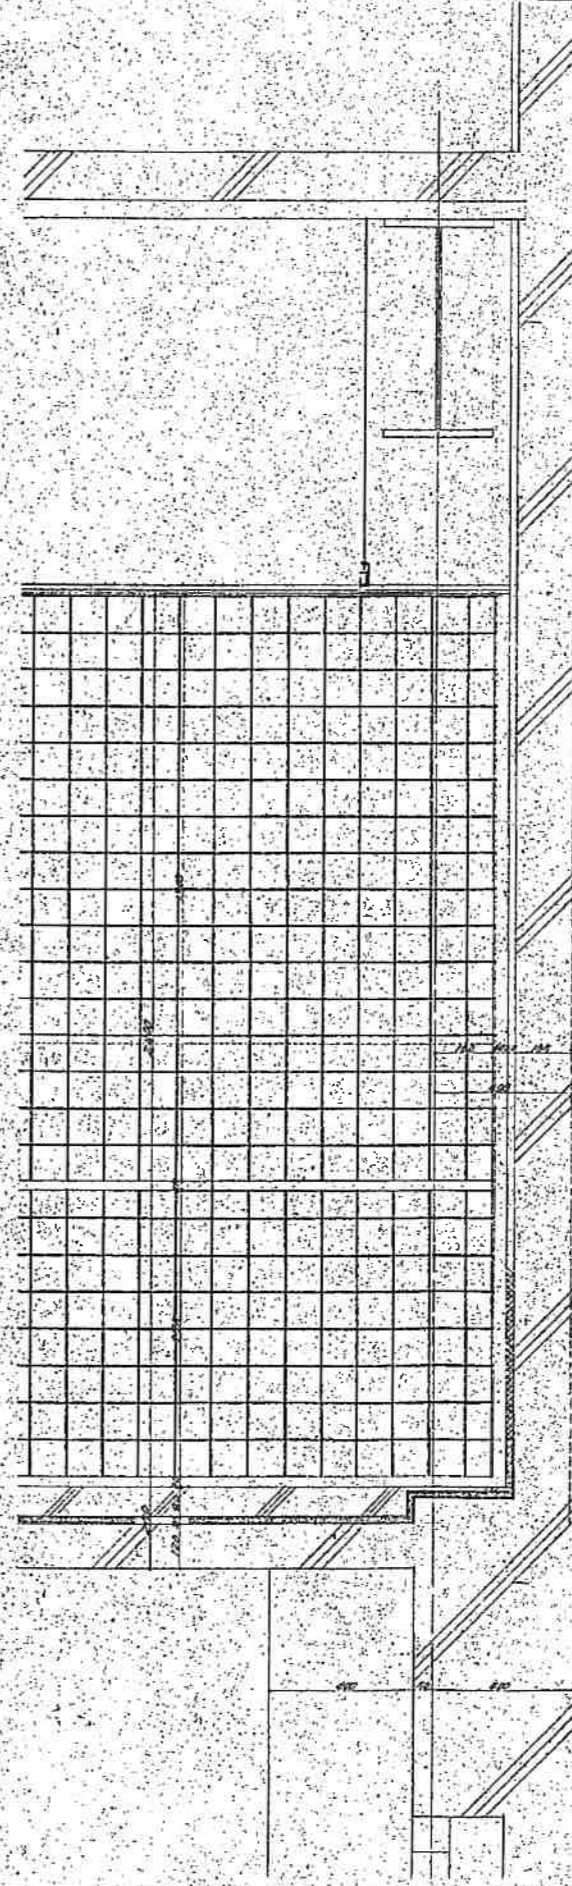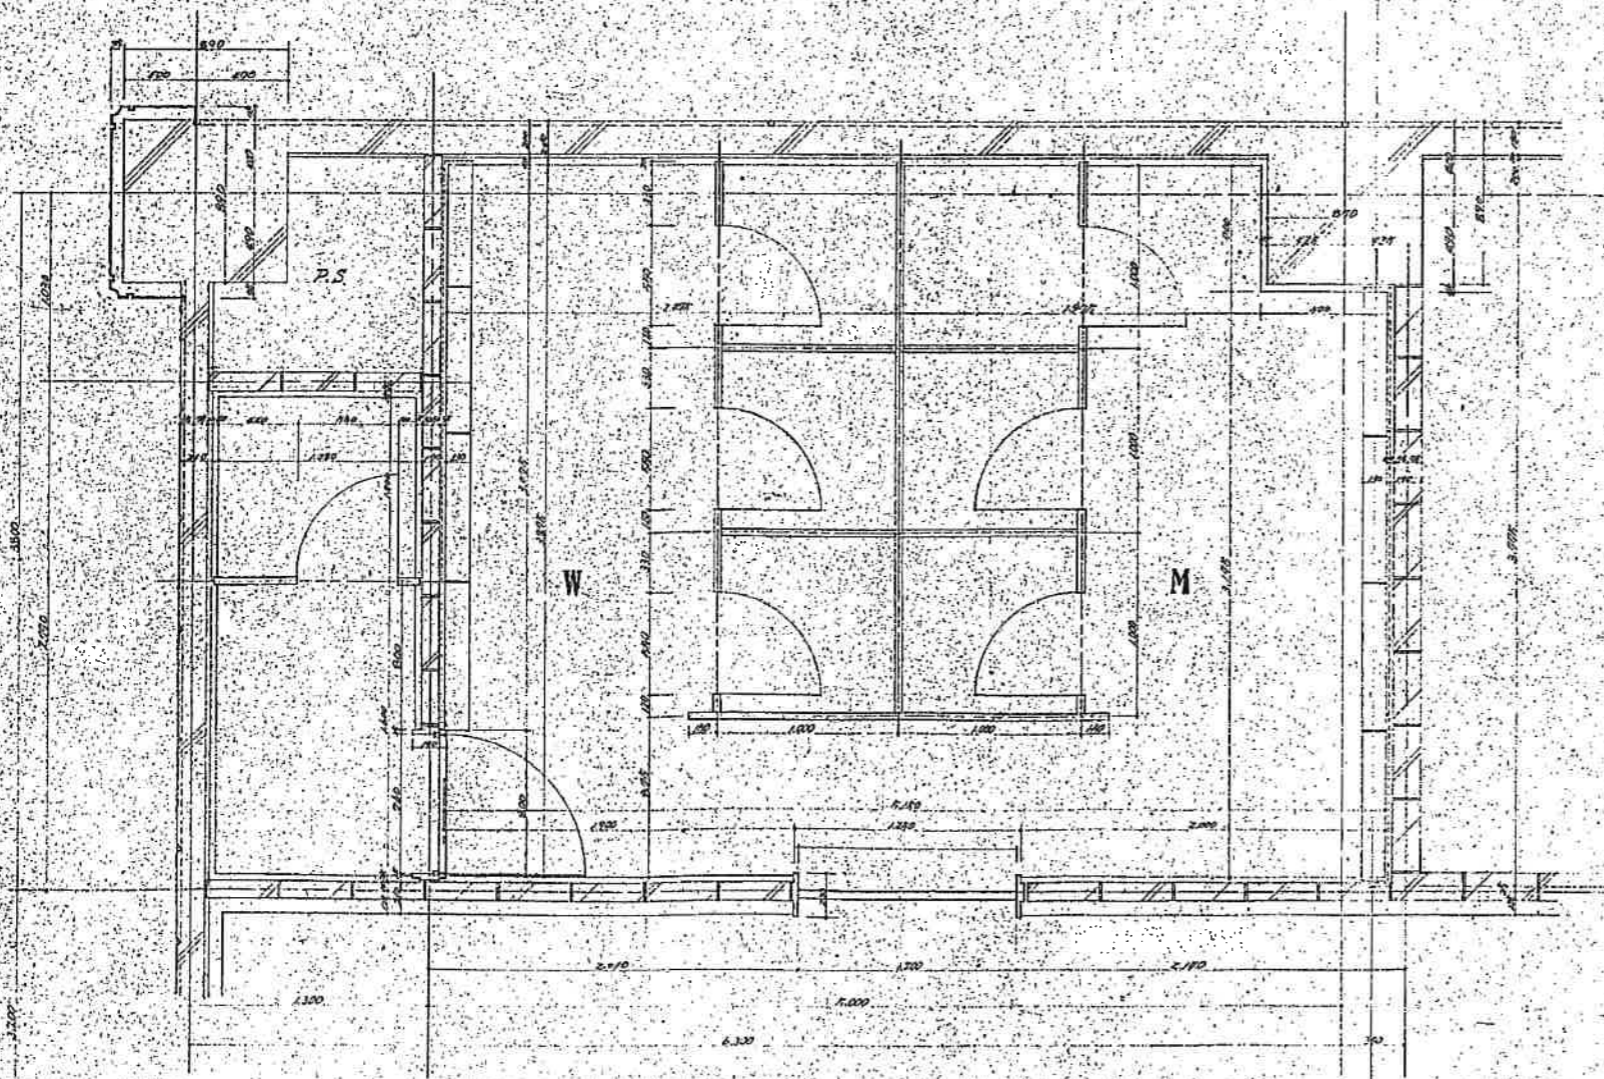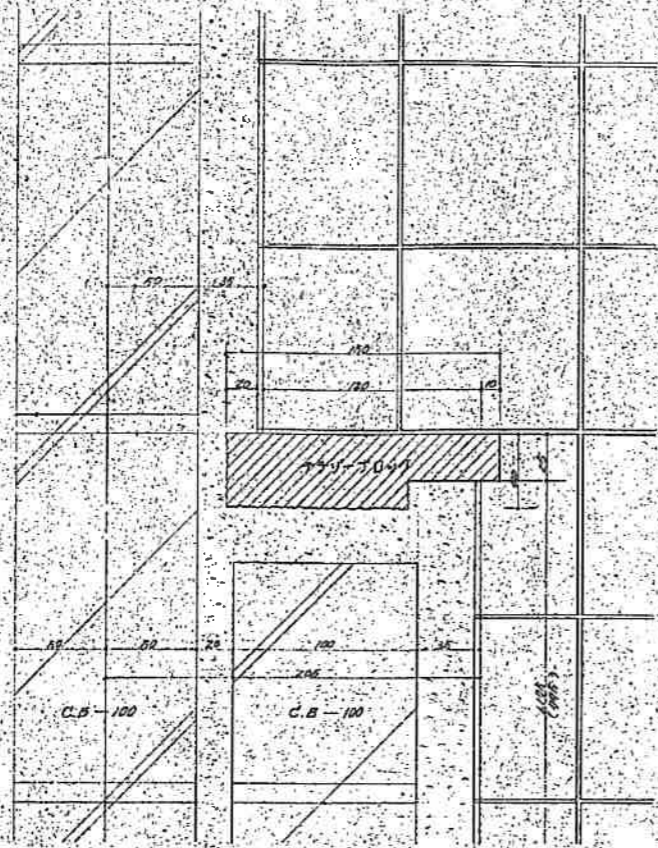

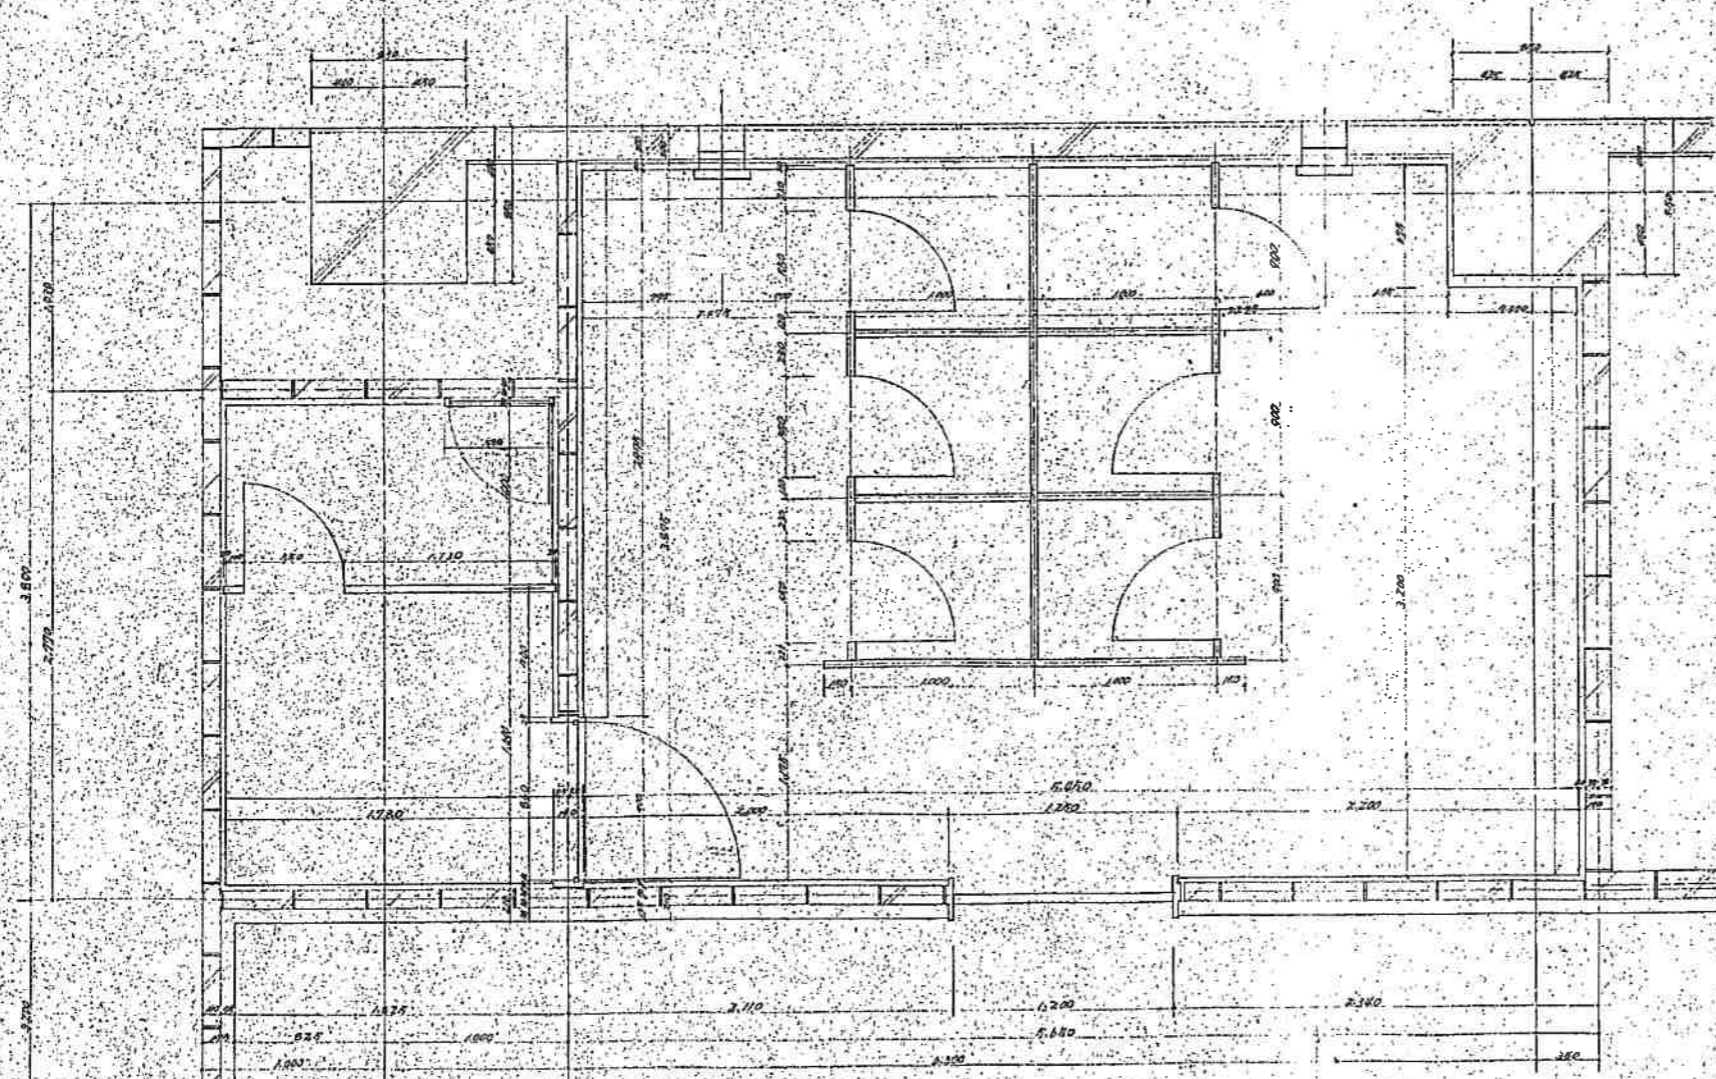

2.3F 以内の引削平面 1/20


工事名	ビルカワダパー1新築工機		
図面名	引削平面		
作成	主任	設計	員
年月日			

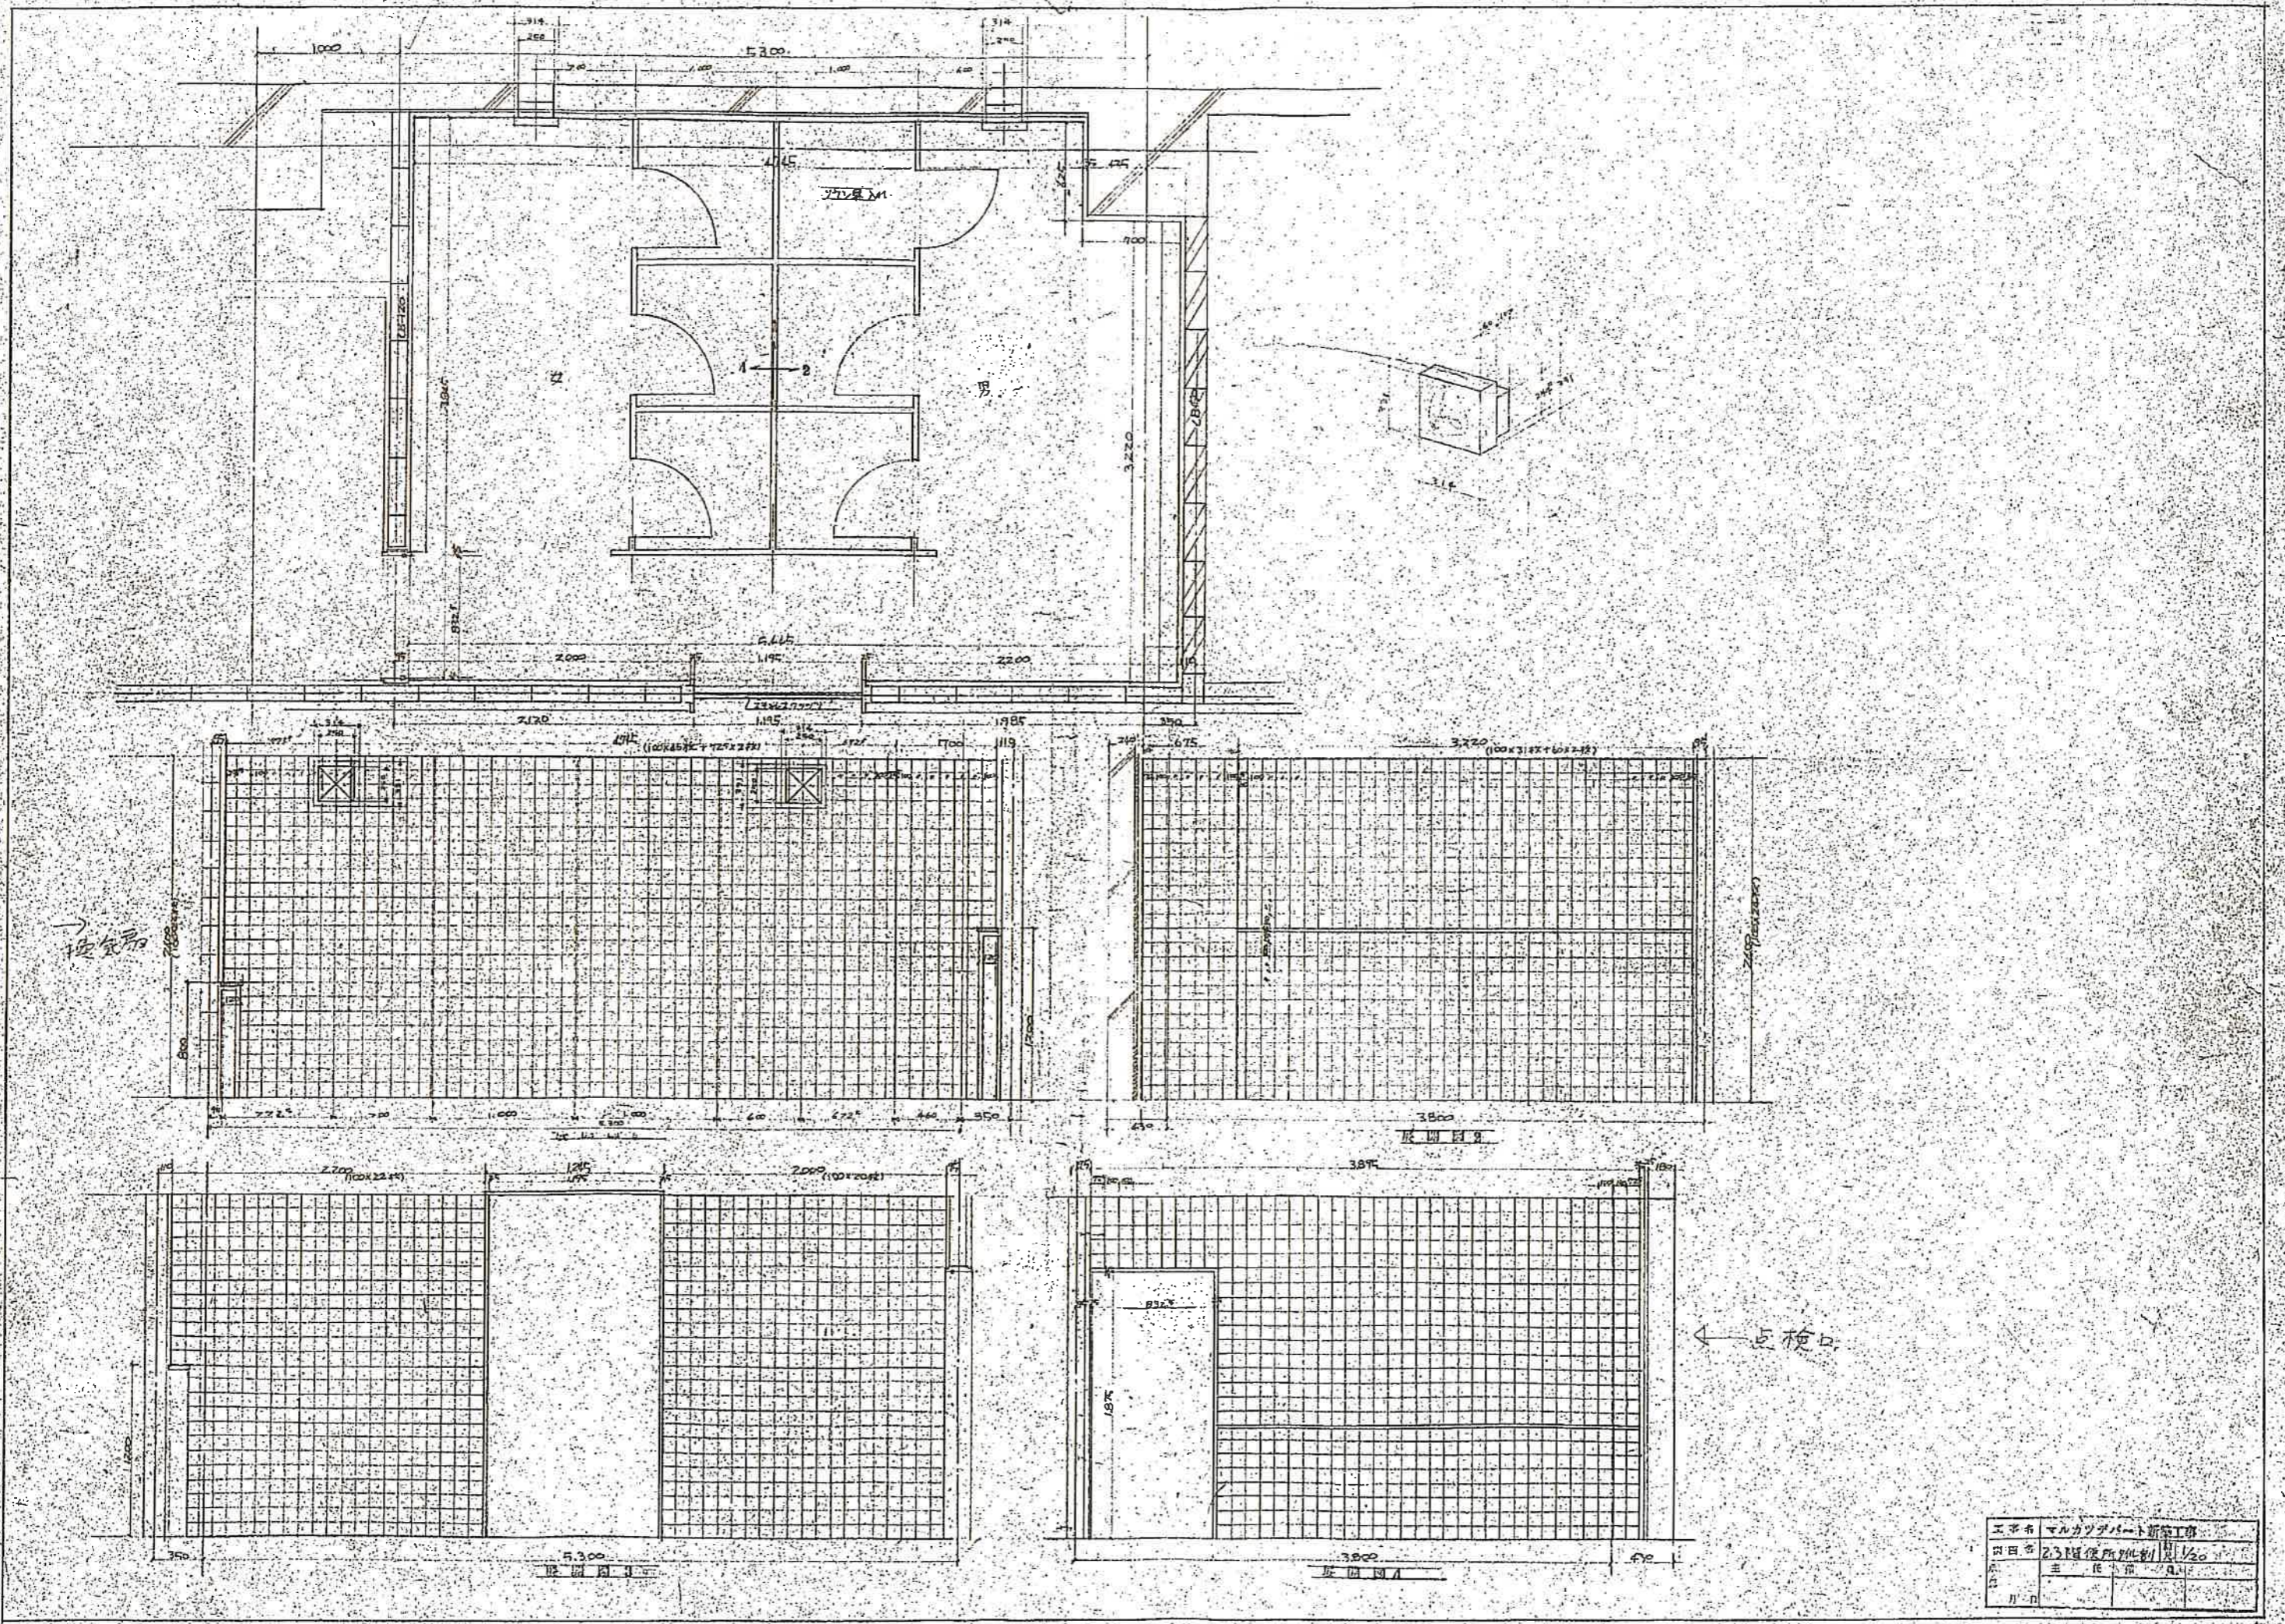

→ 換気扇


← 点検口

工事名	マルカツデパート新築工事
図名	2.3階便所配管1/20
主 任	田 中 隆 夫
月 日	

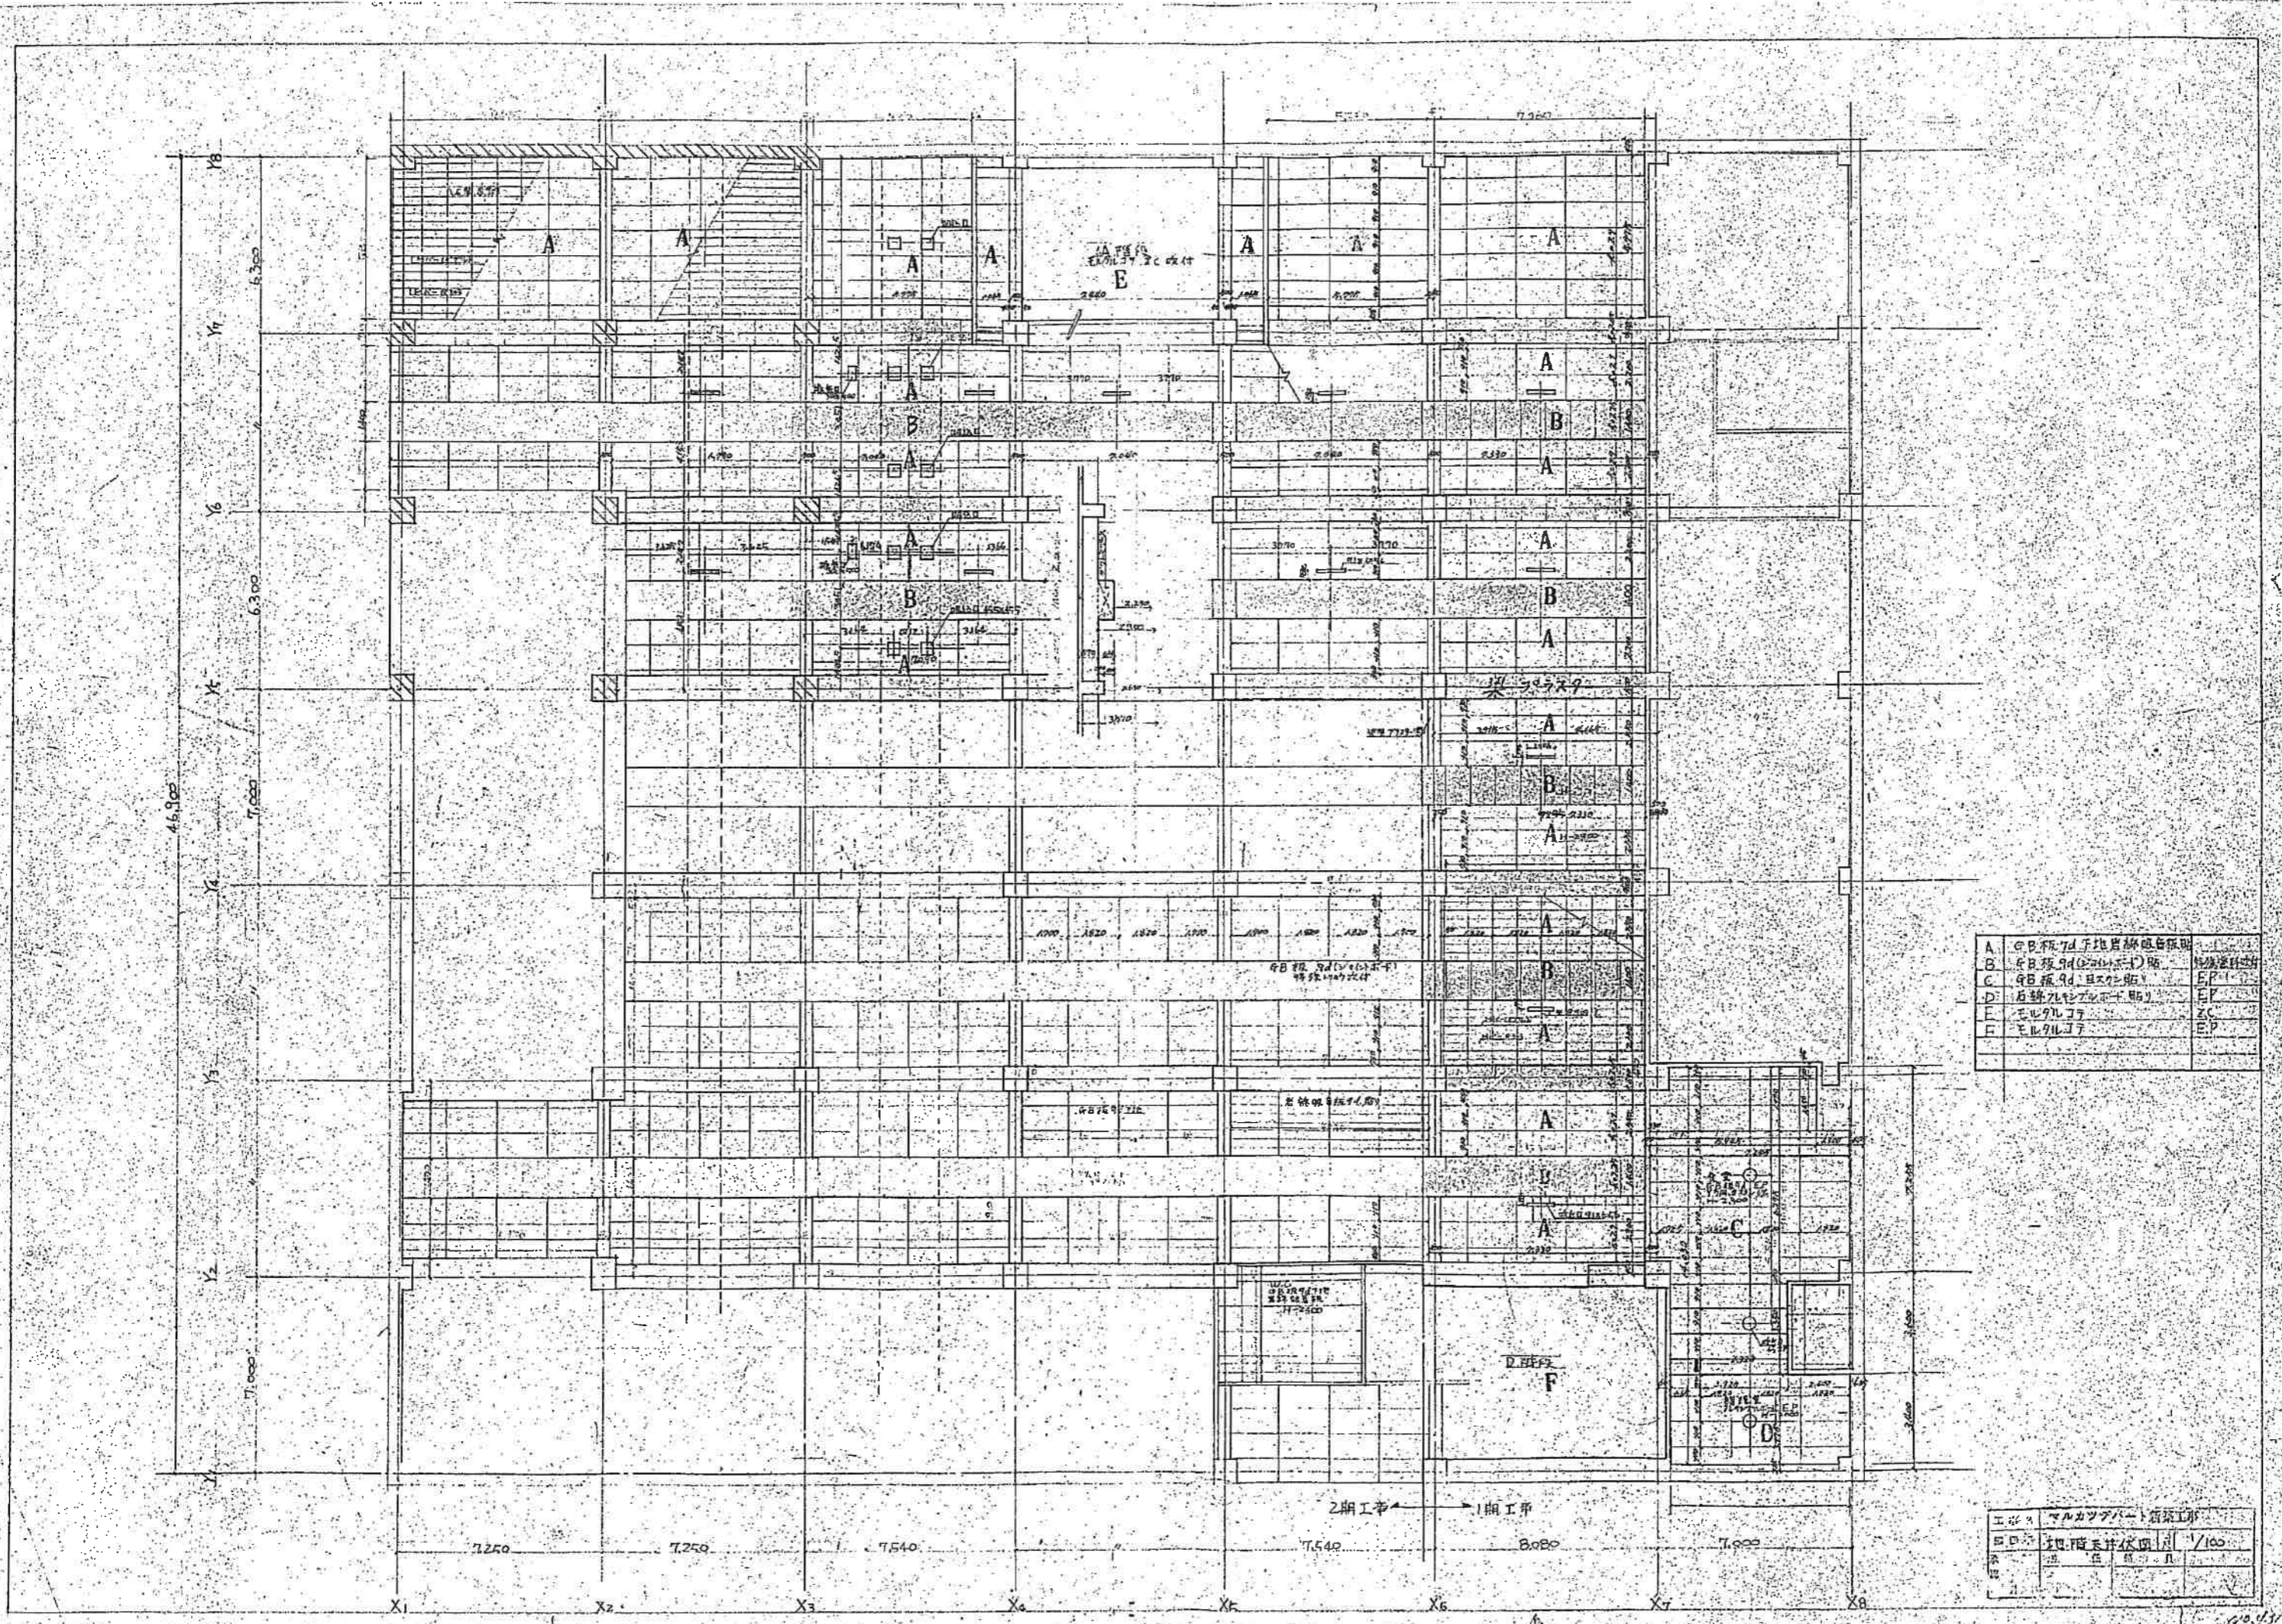


A	CB板7d 下地層構造白紙取	
B	CB板9d (200x200) 階	地盤設計部
C	CB板9d 且スラブ取	EP
D	石積2Lx2L (200x200) 階	EP
E	モルタルコテ	ZC
F	モルタルコテ	EP

工種	マルカットパート 新築工事
図名	地盤基礎計画図 1/100
日付	昭和 年 月 日
設計	設計部 員
校核	設計部 員

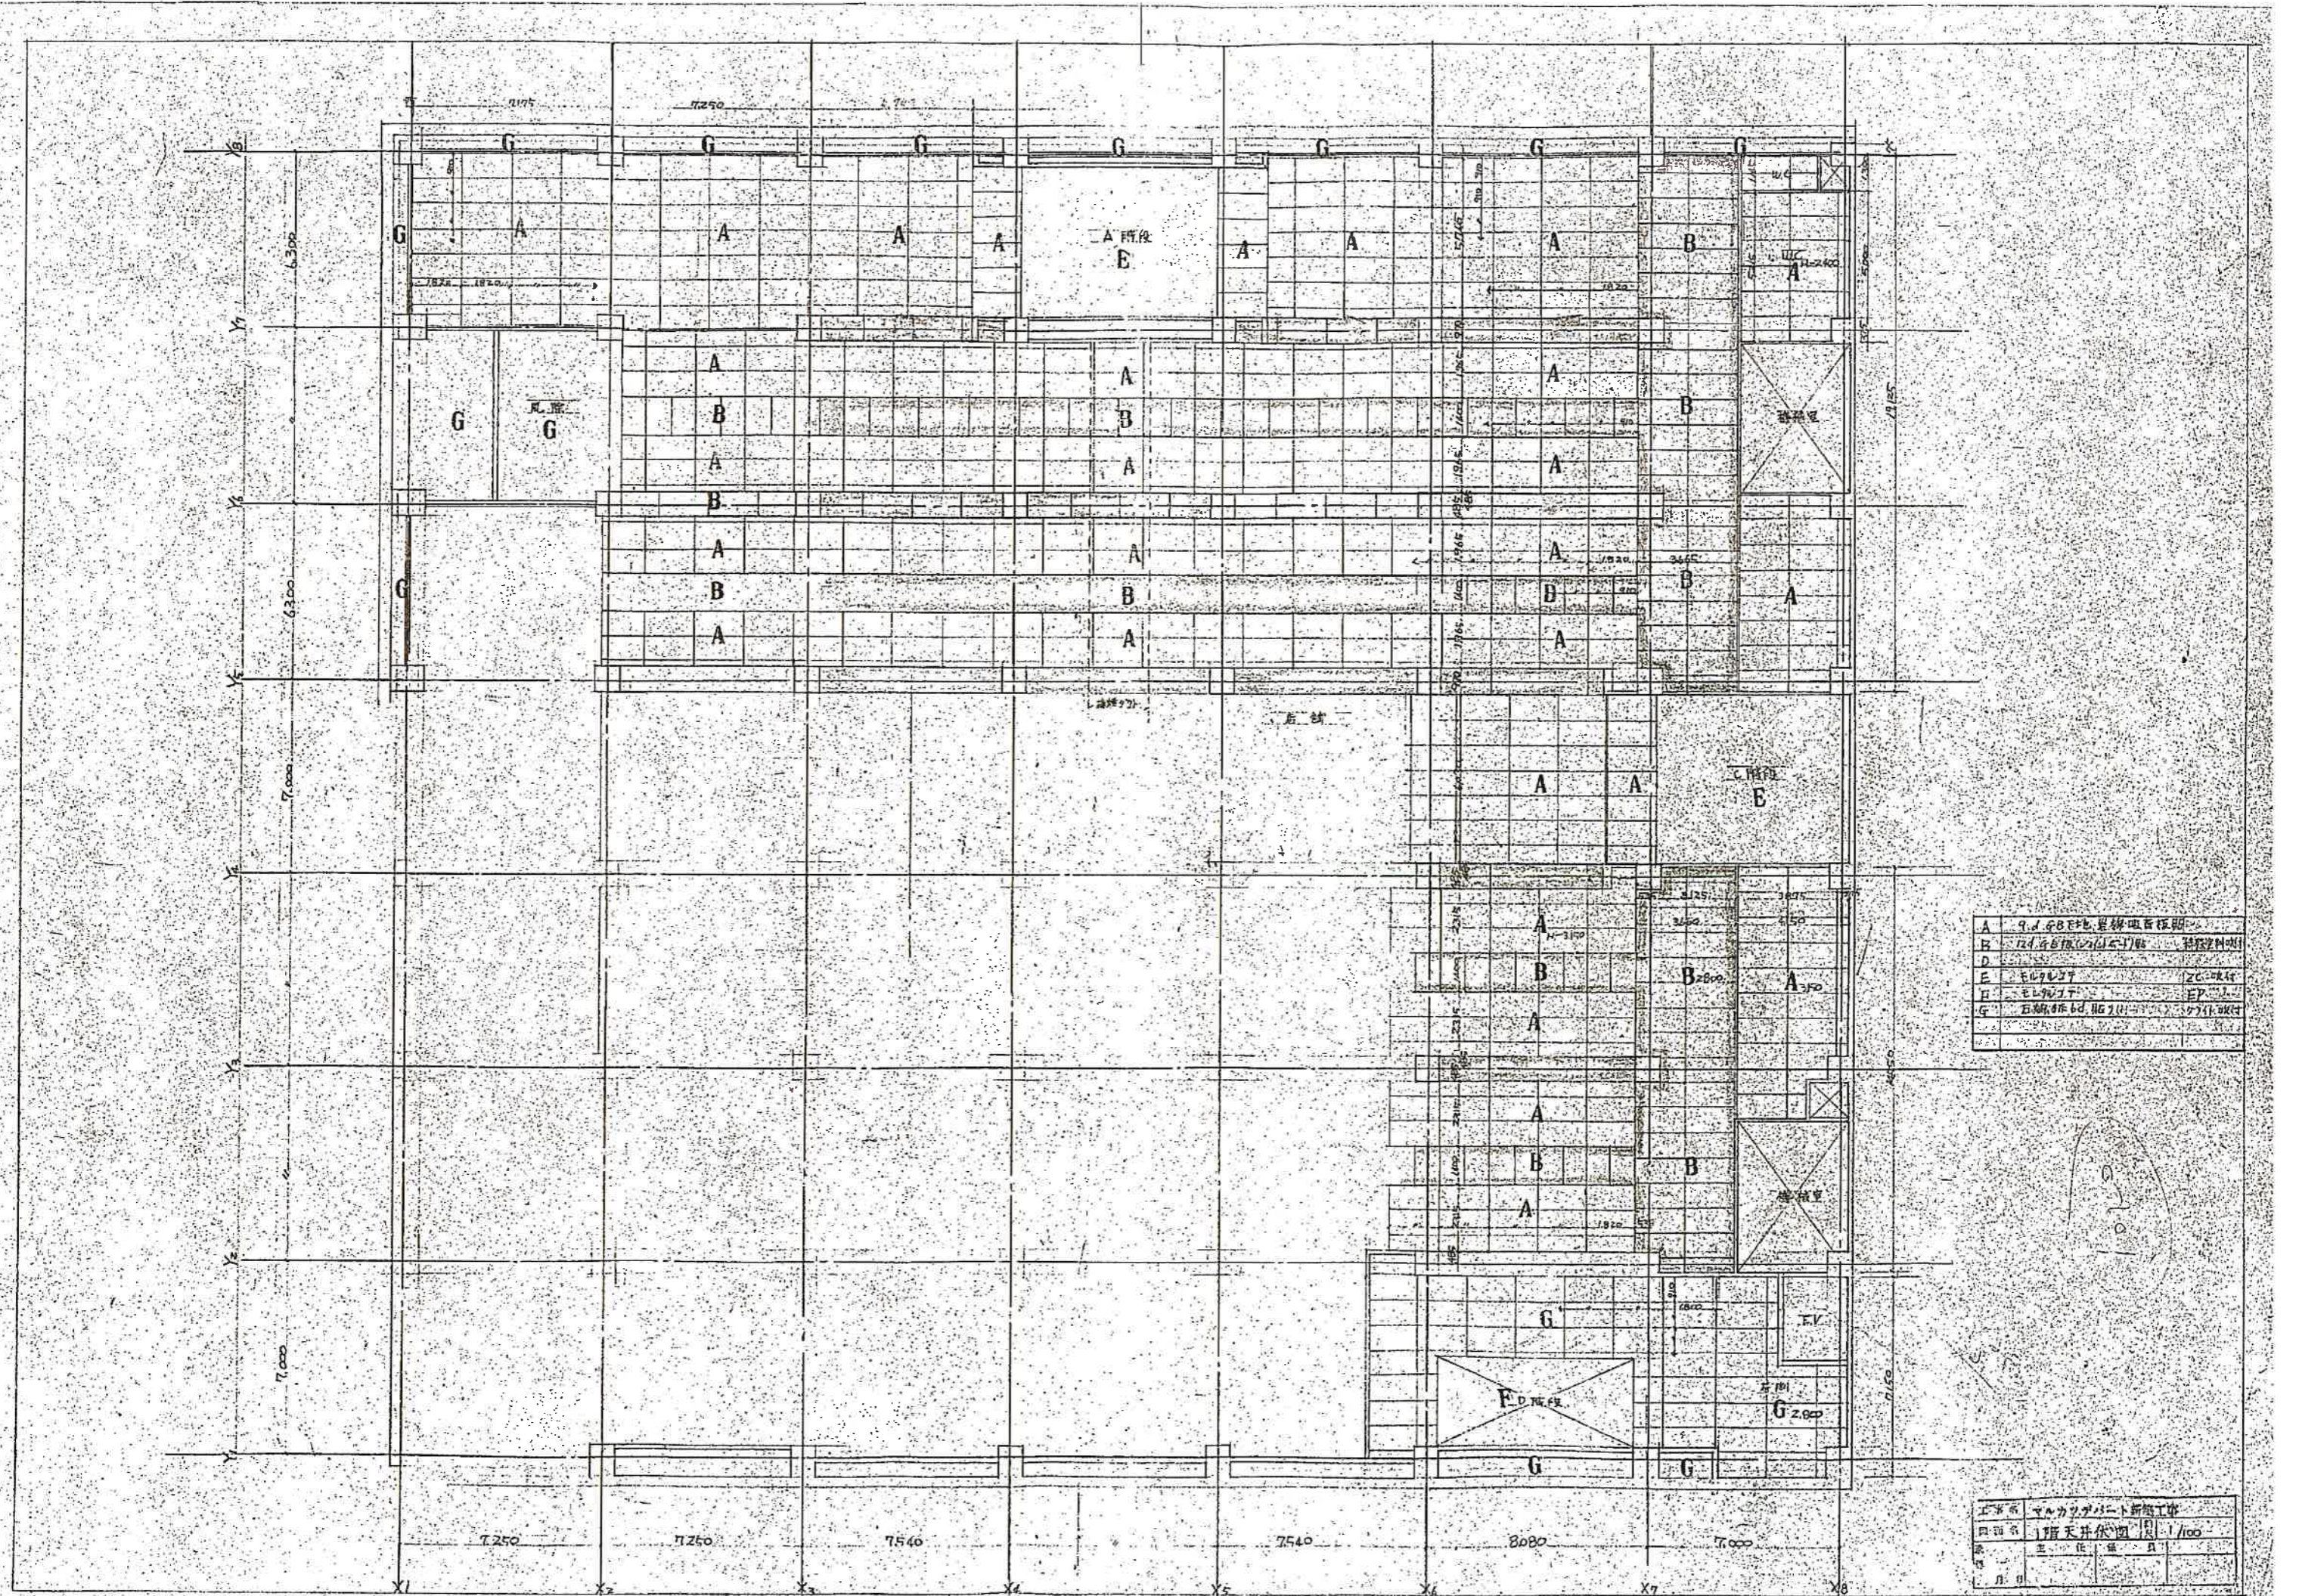


A	9.1.68 地盤掘削後補修
B	12.1.68 地盤掘削後補修
C	モルタル
D	モルタル
E	モルタル
G	5.1.68 地盤掘削後補修

工務系	ヤマカワサカト新築工事
図面名	階天井伏図 (1/100)
主 任 者	日 月
月 日	

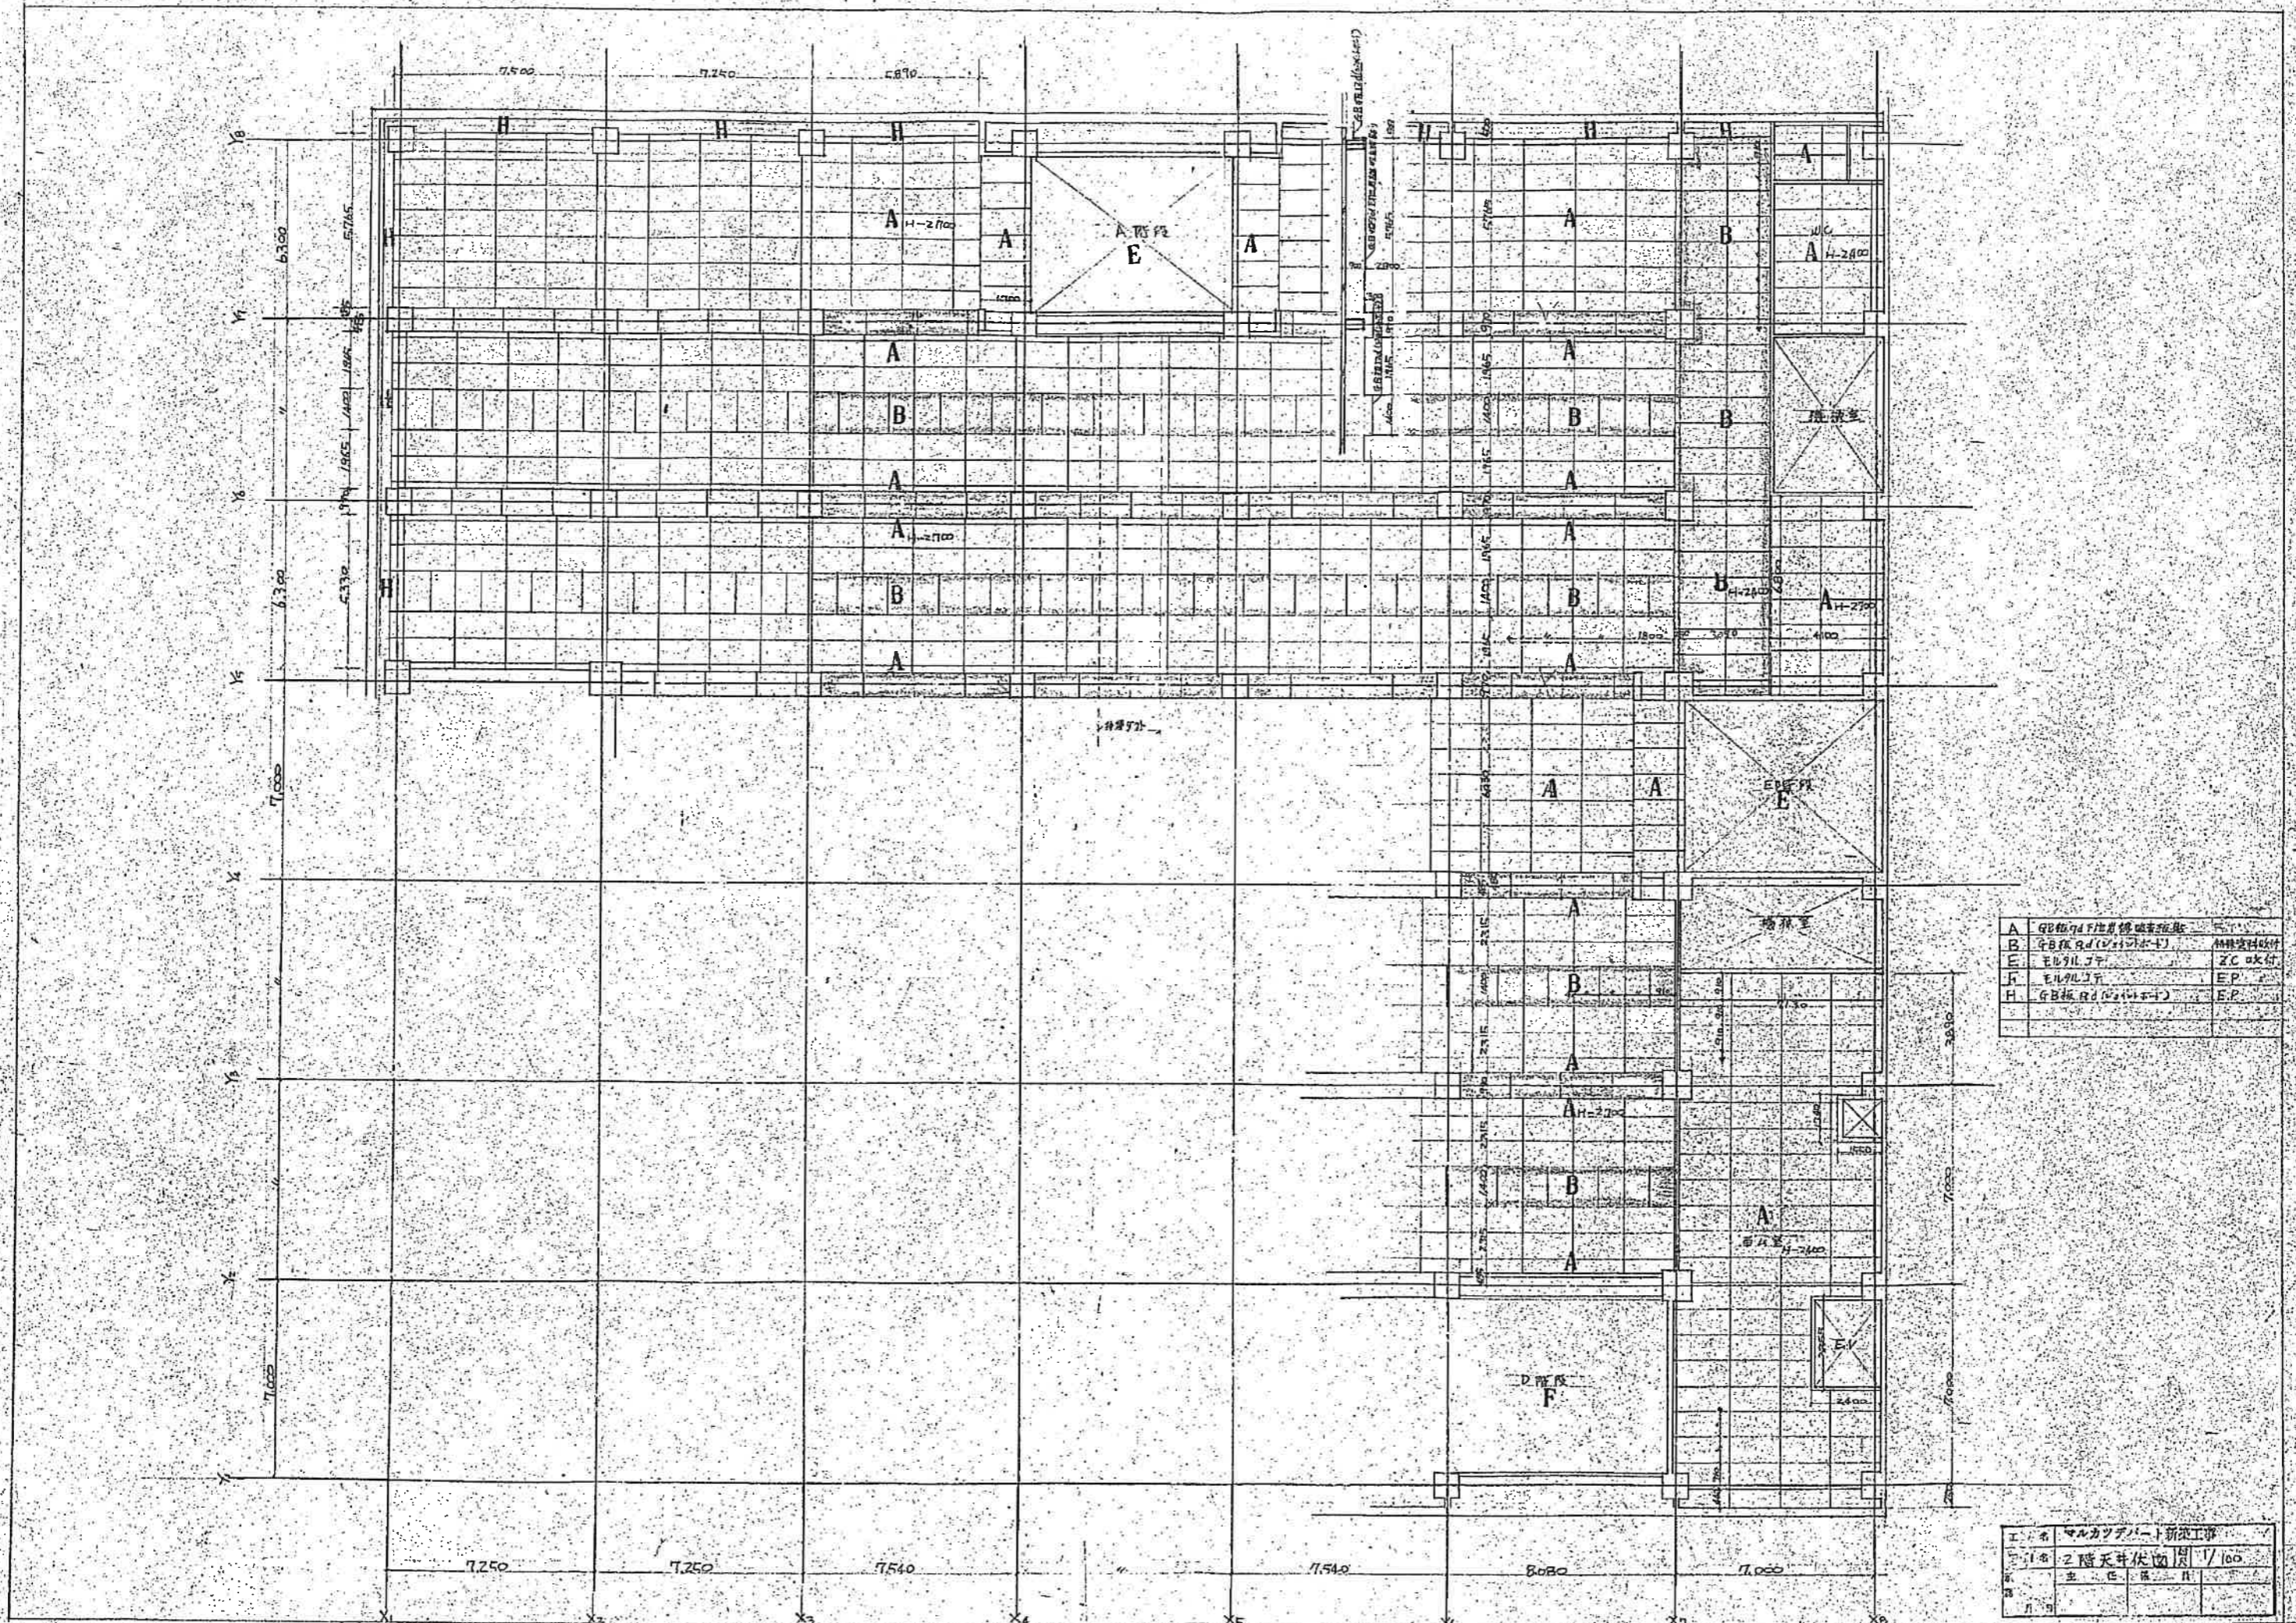

A	GB板のF埋め物	EP
B	GB板のG埋め物	EP
E	モルタル	ZC吹付
F	モルタル	EP
H	GB板のD埋め物	EP





工名	マルカツパート新築工事
図名	2階天井伏図 1/100
主	佐藤 隆一
日	

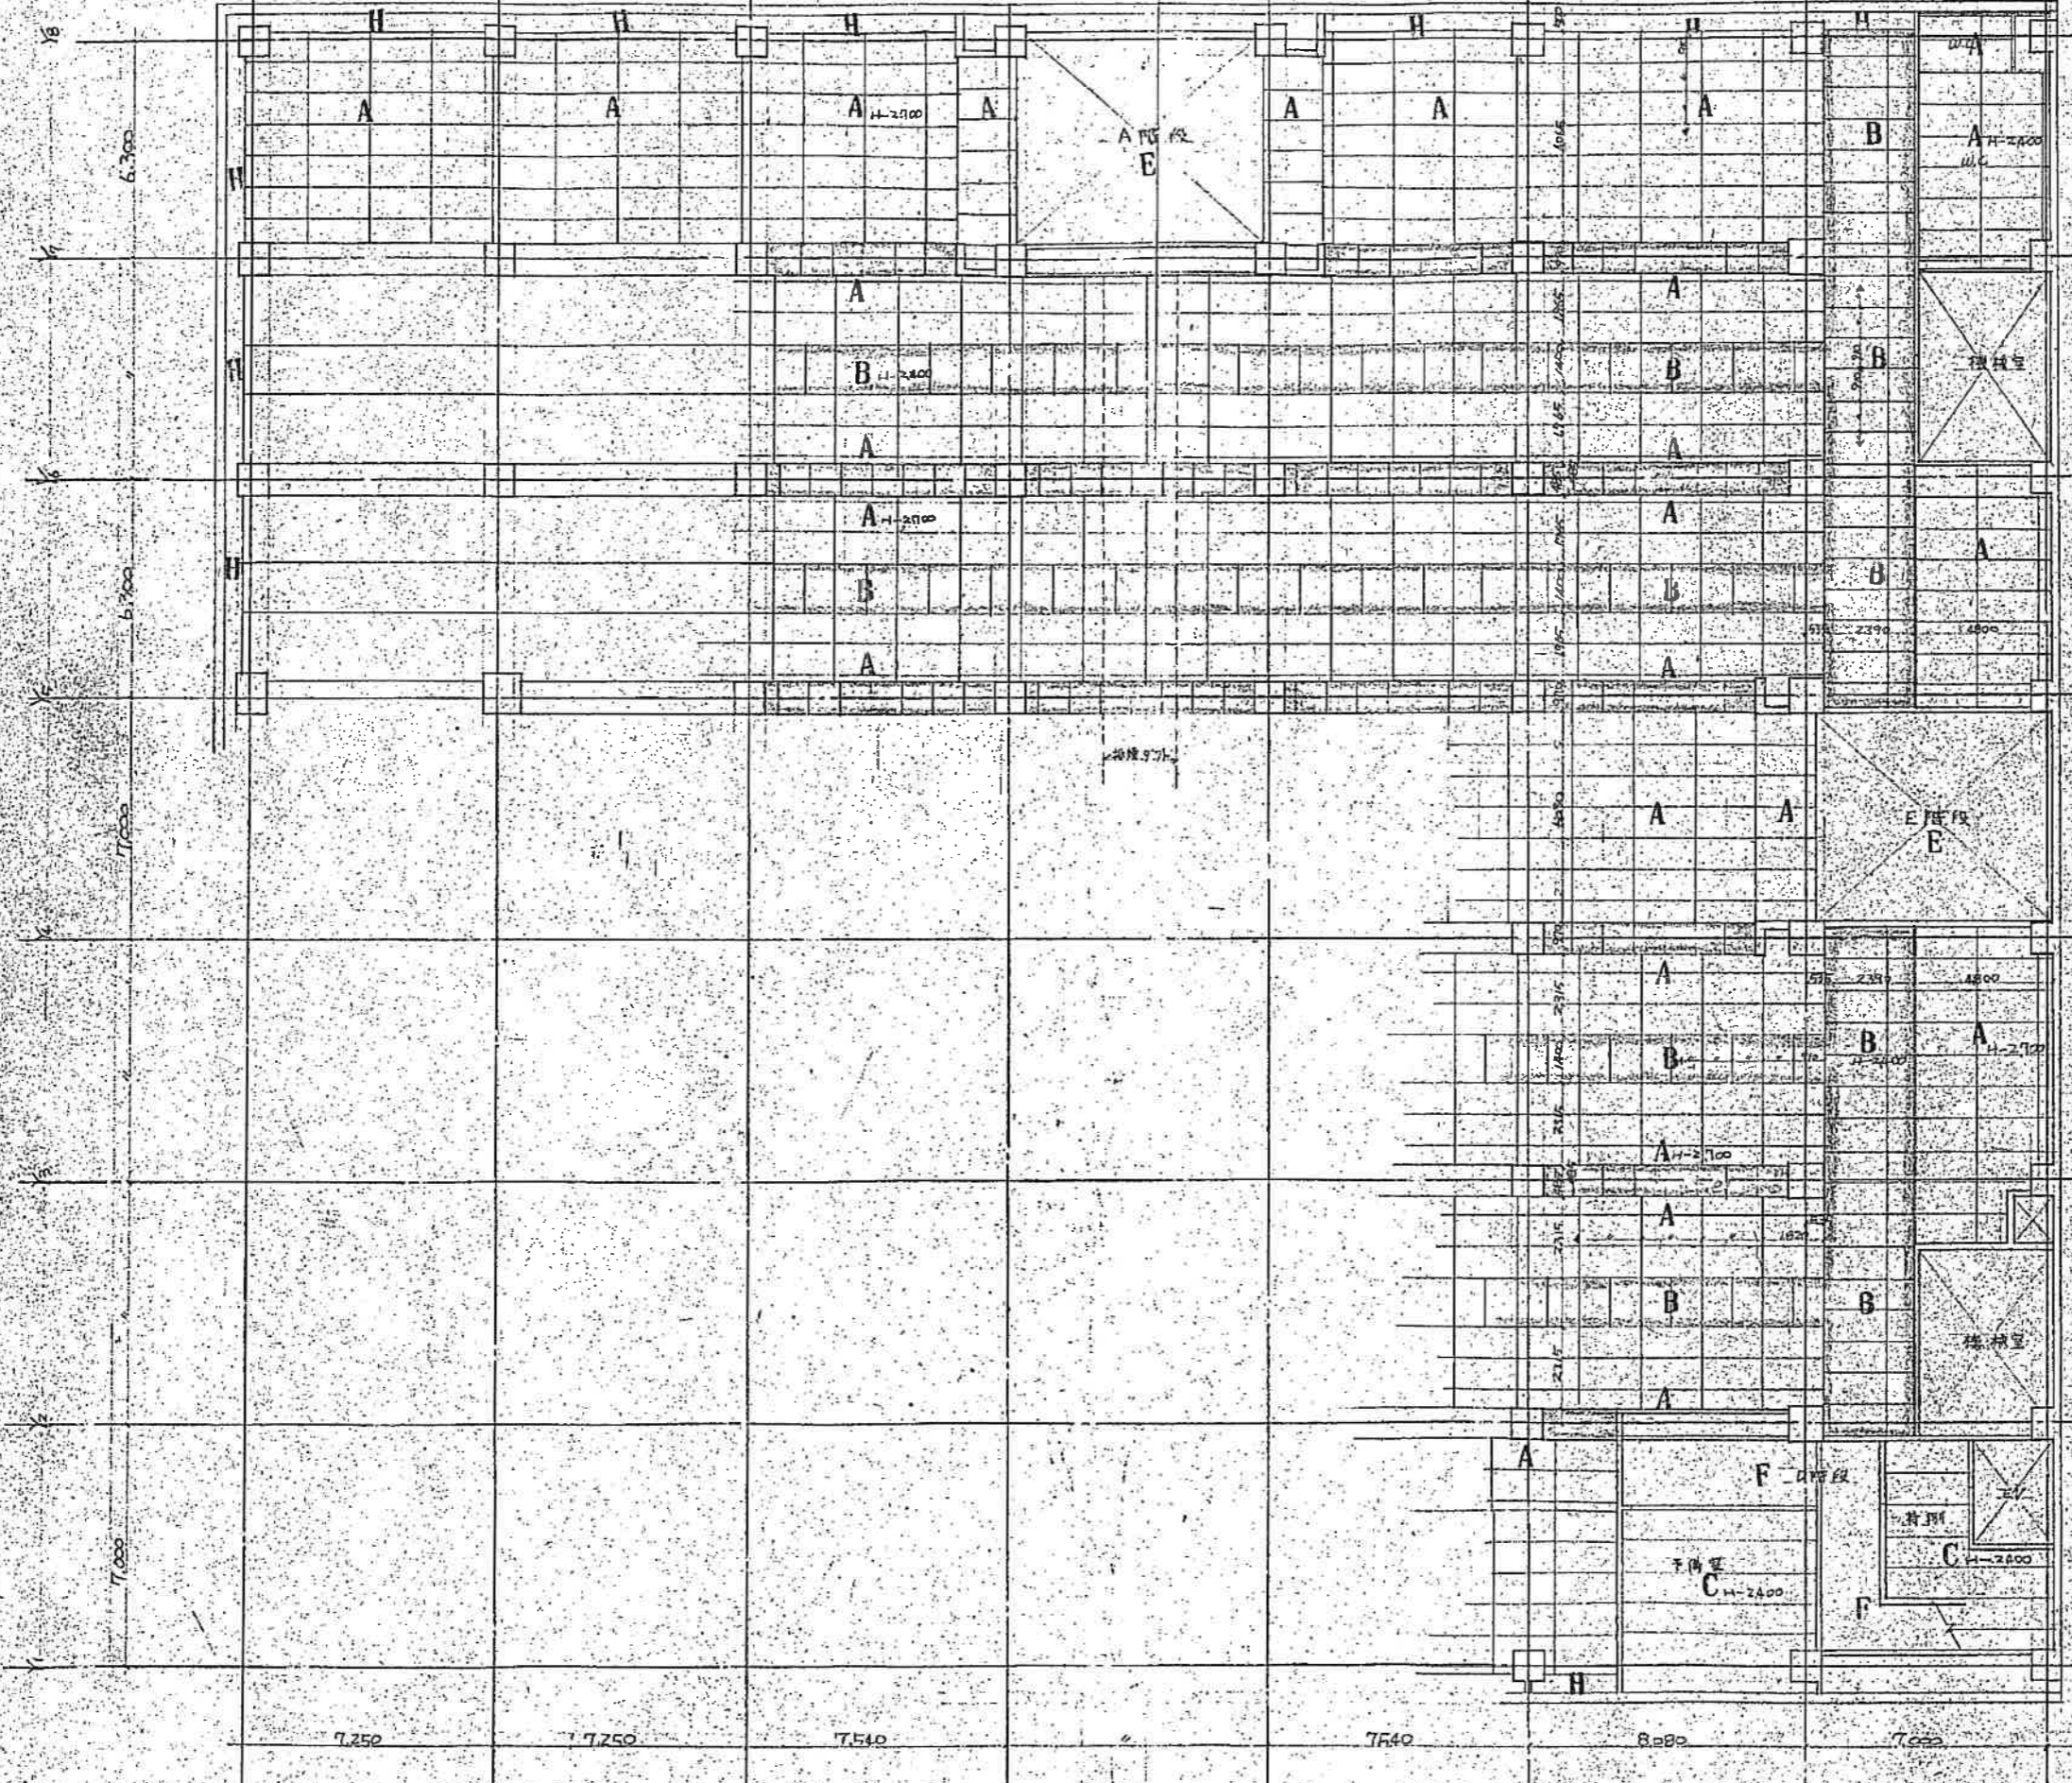

A	GBR 9d (F1E 級) 7x2 (mm)	EP
B	GBR 9d (C1C1 級) 7x2 (mm)	EP
C	GBR 9d (E1E1 級) 7x2 (mm)	EP
E	EP 7x2 (mm)	ZC
F	EP 7x2 (mm)	EP
H	GBR 9d (E1E1 級) 7x2 (mm)	EP



図名	ビルカウチコート新築工事
図尺	3階天井平面図 1/100
作成	建築士 〇〇〇
年月	〇〇年〇〇月

地盤

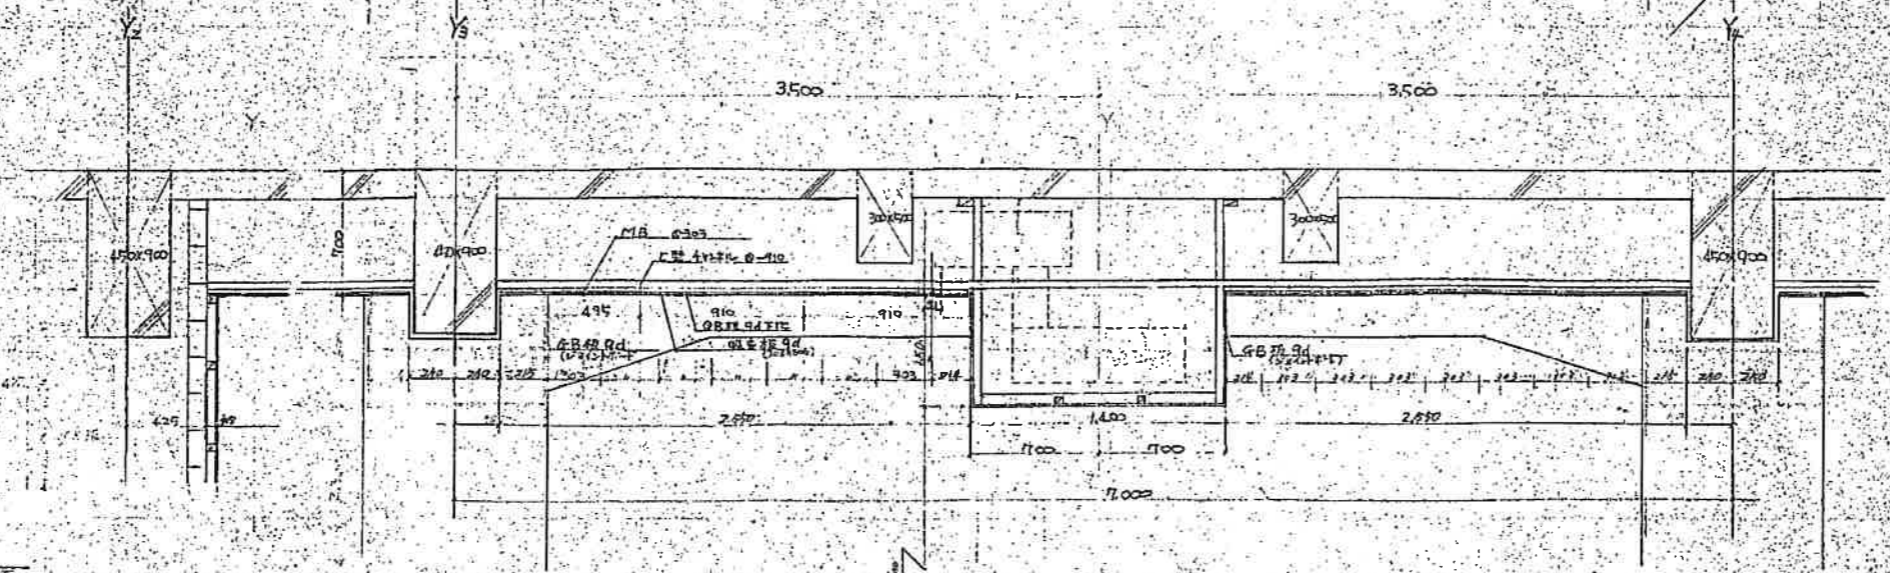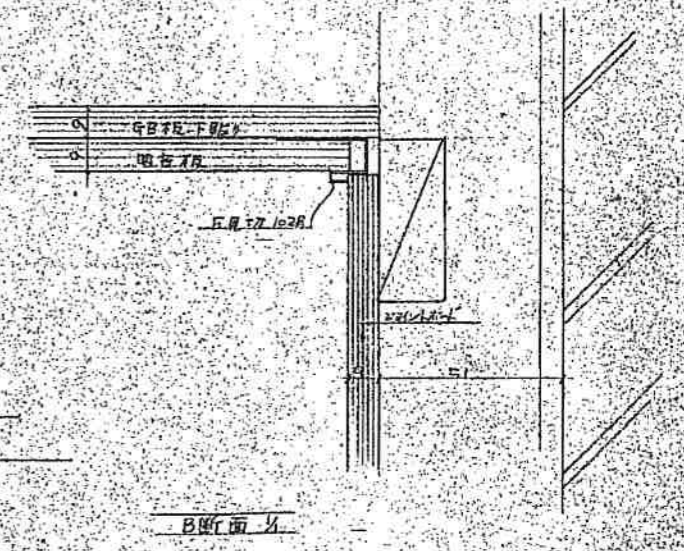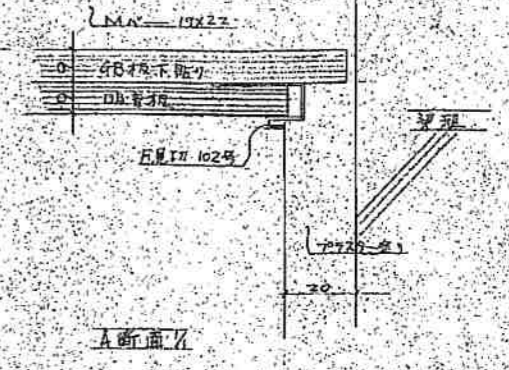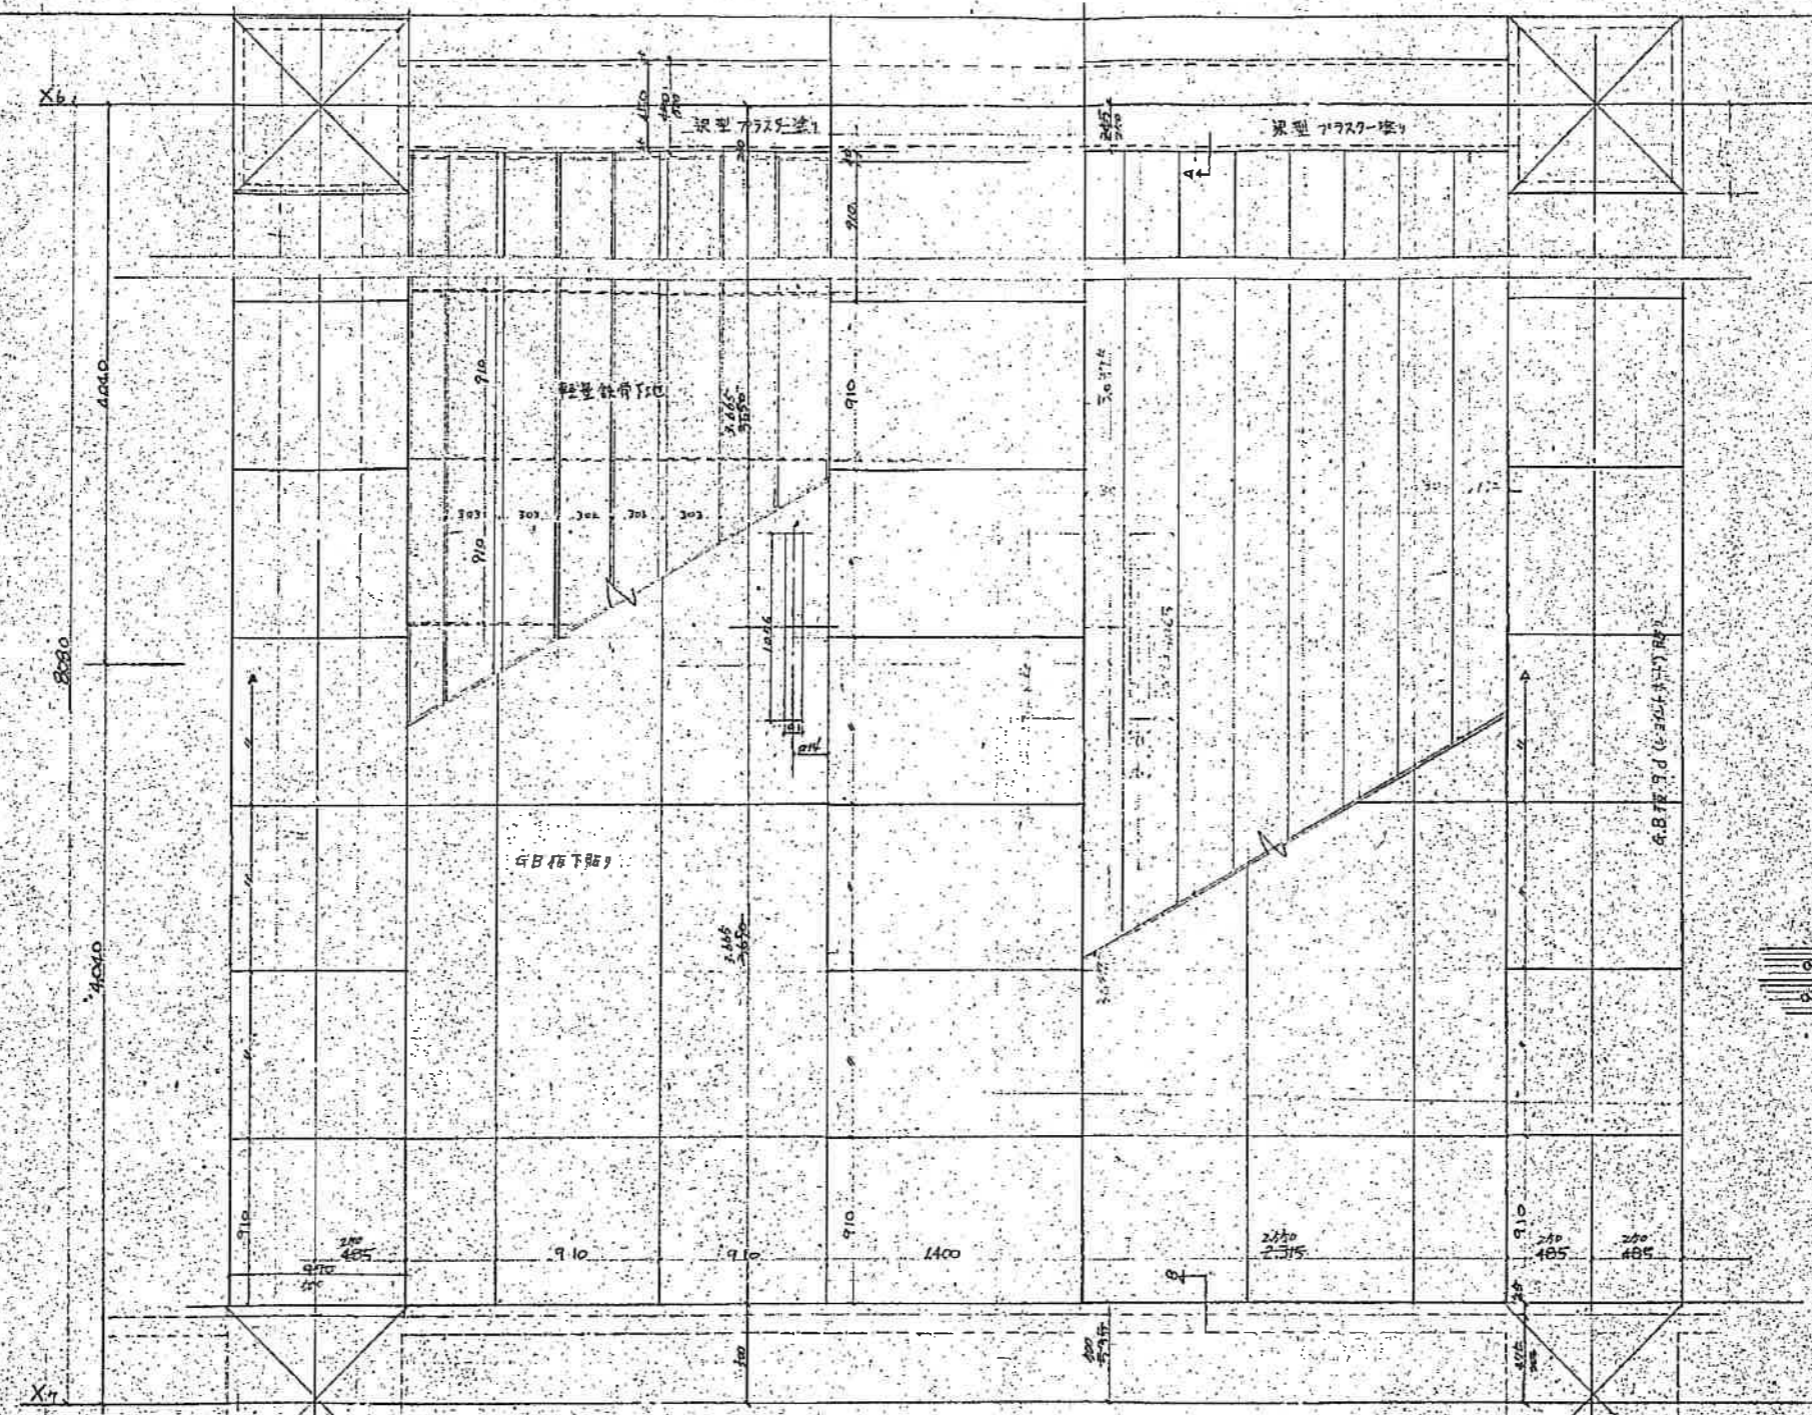





X6-X7(中央部)断面

工名	マルカワアパート新築工事
図名	地盤天井詳細 1/20
設計	丸川建築事務所
年月	昭和38年11月

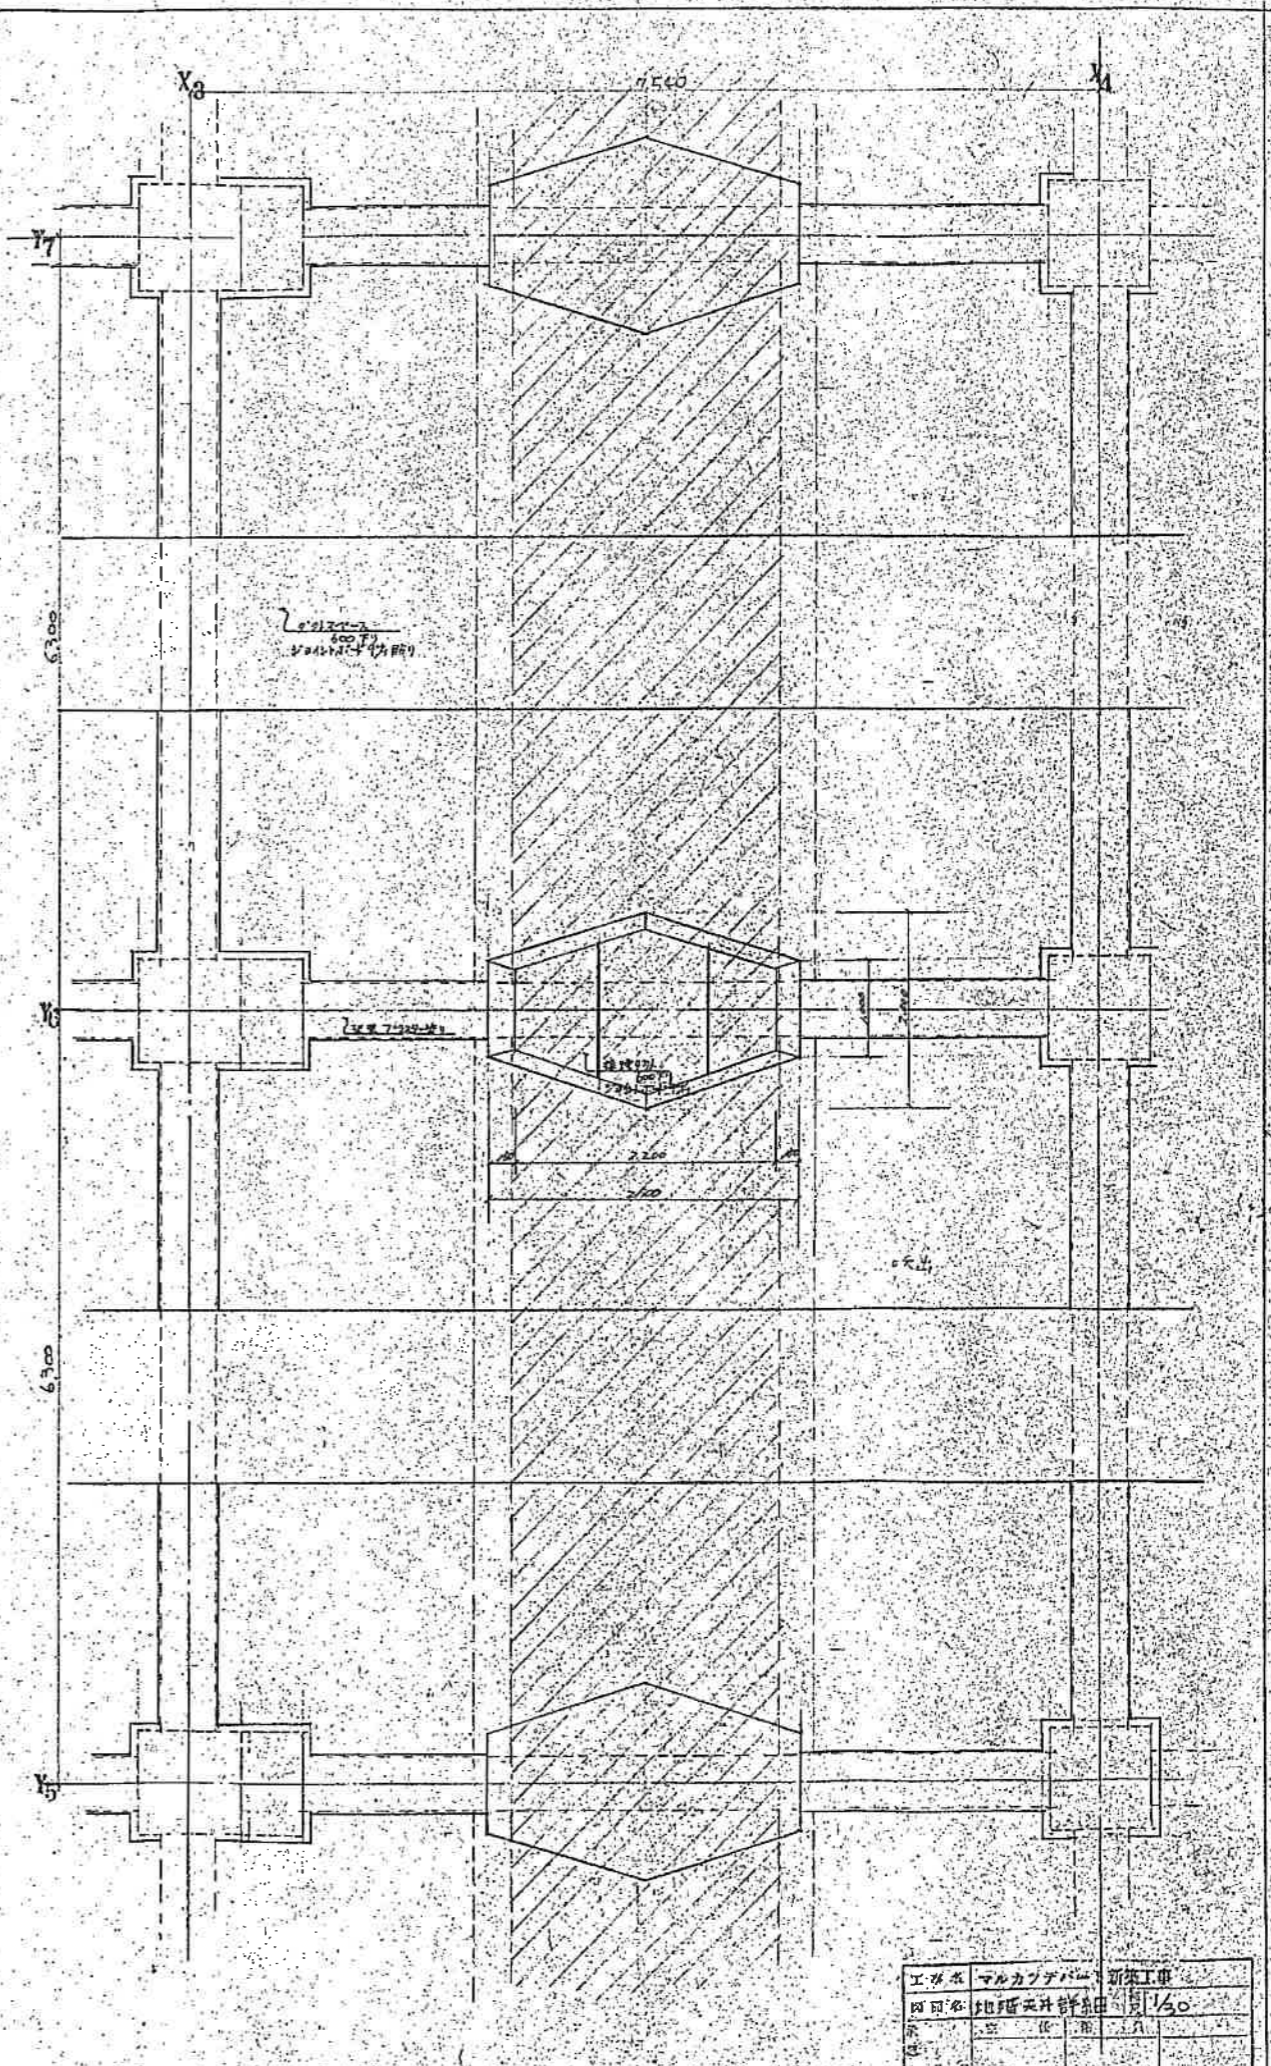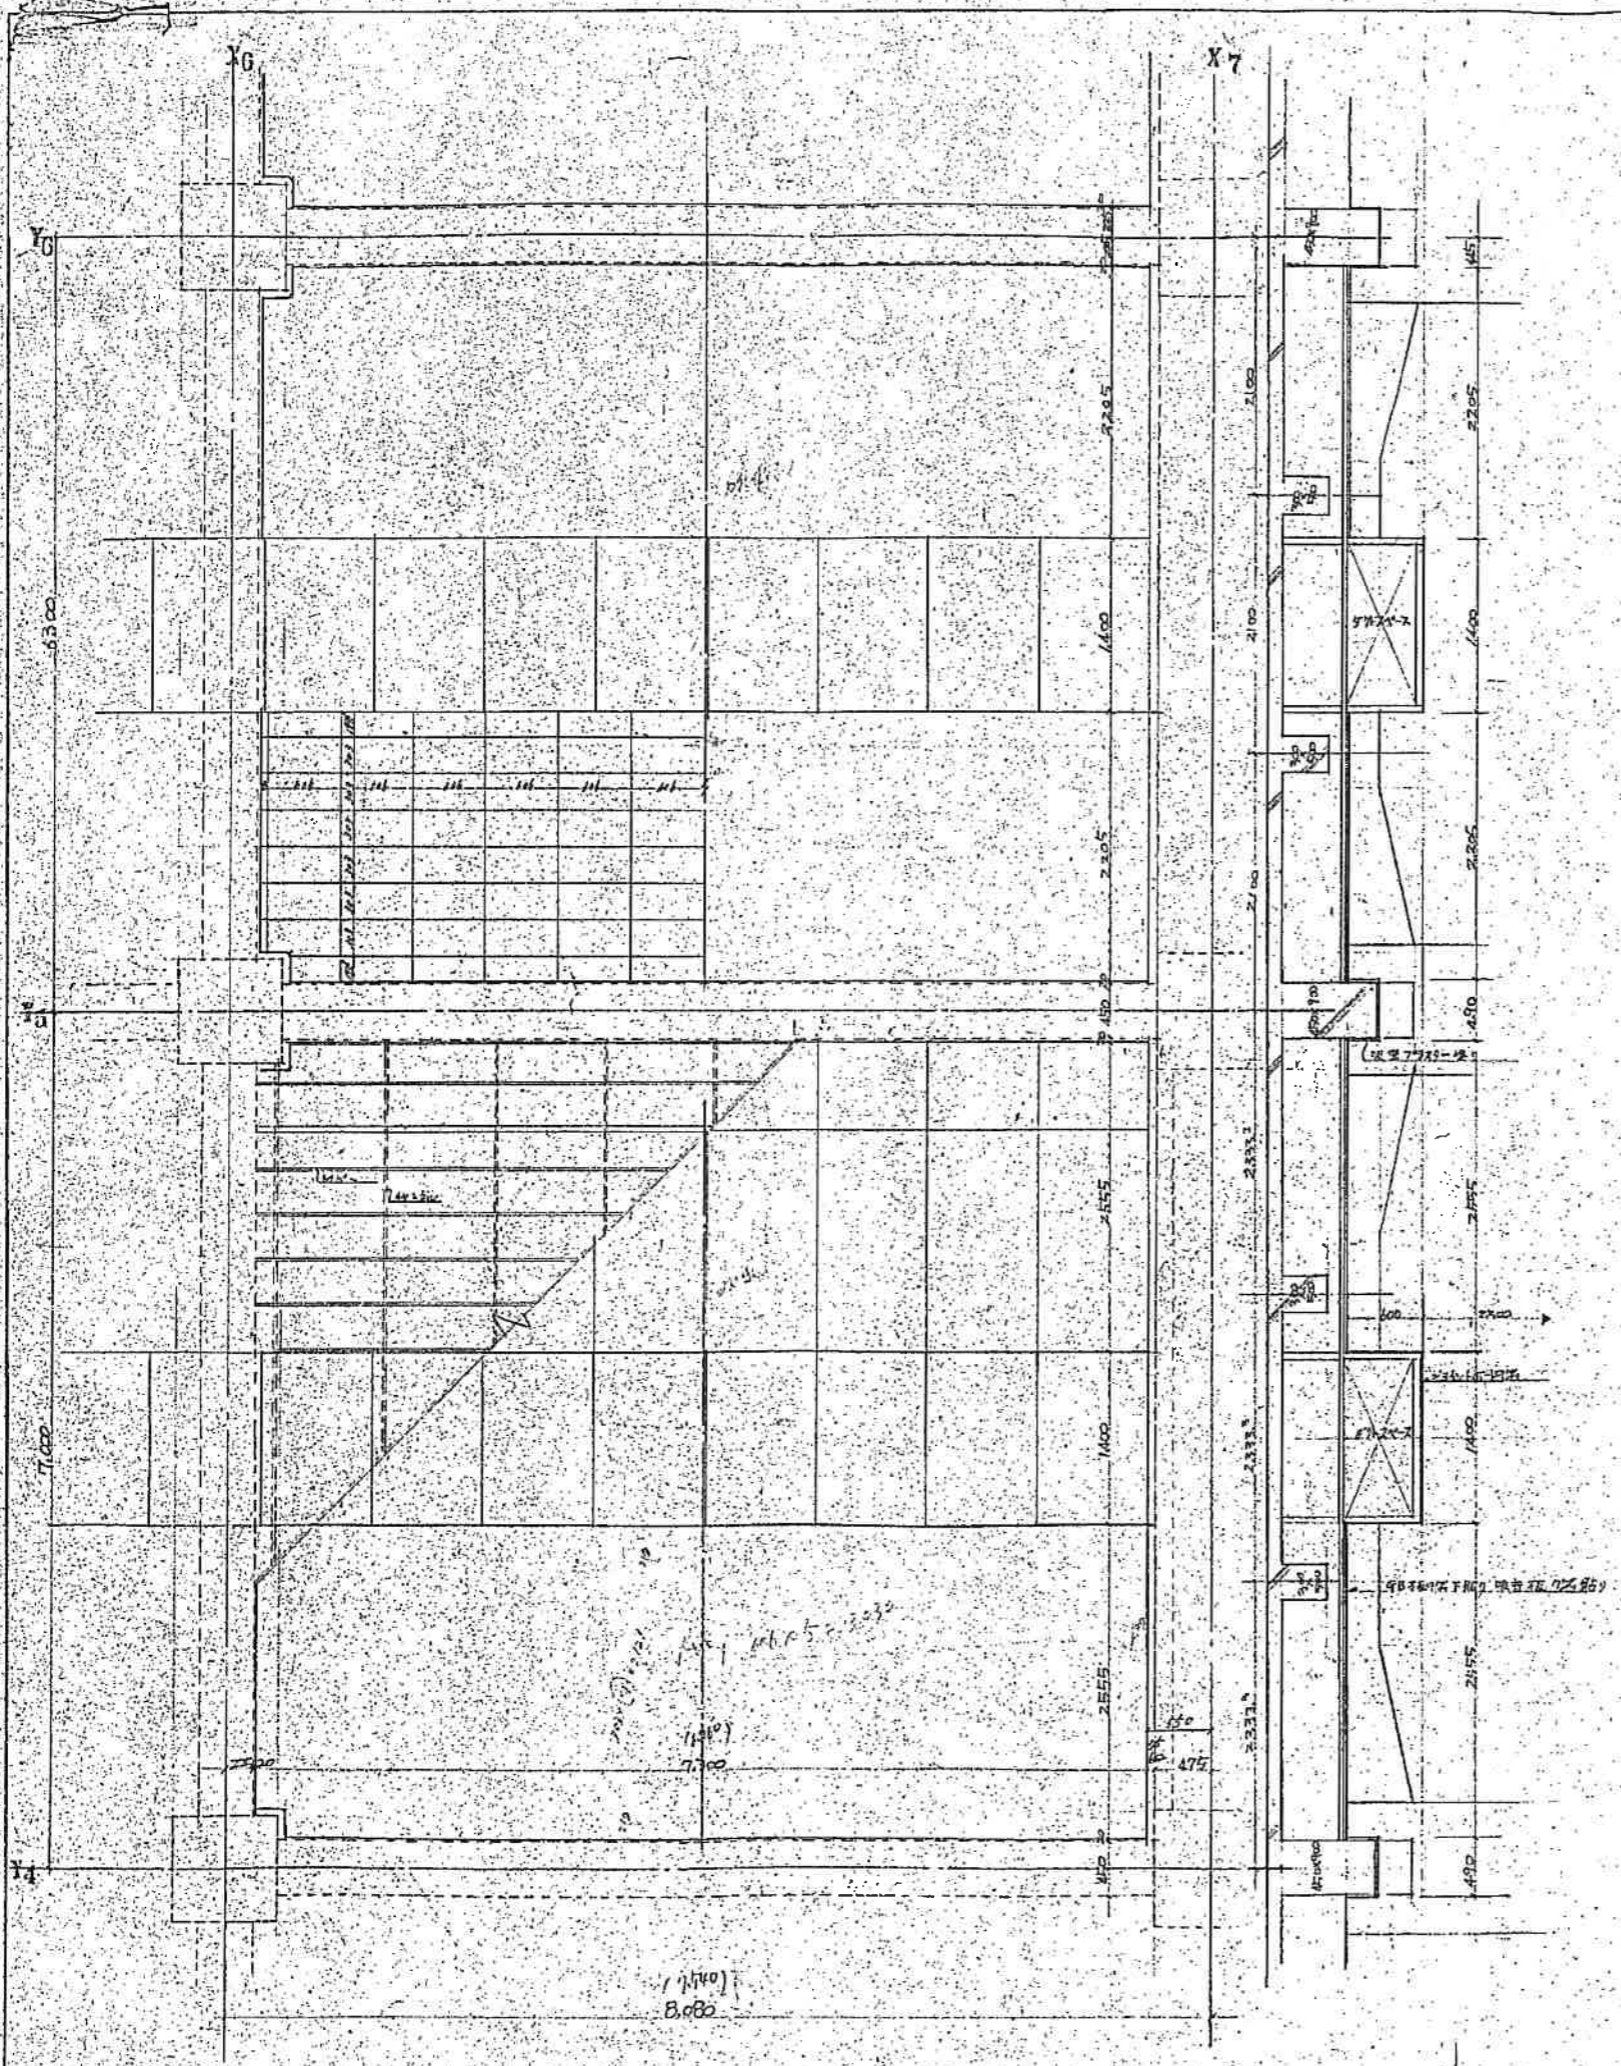


工務本	マルカブデ	新築工事
阿部	地盤	1/50
氏	空	氏
月	日	

1/14/47

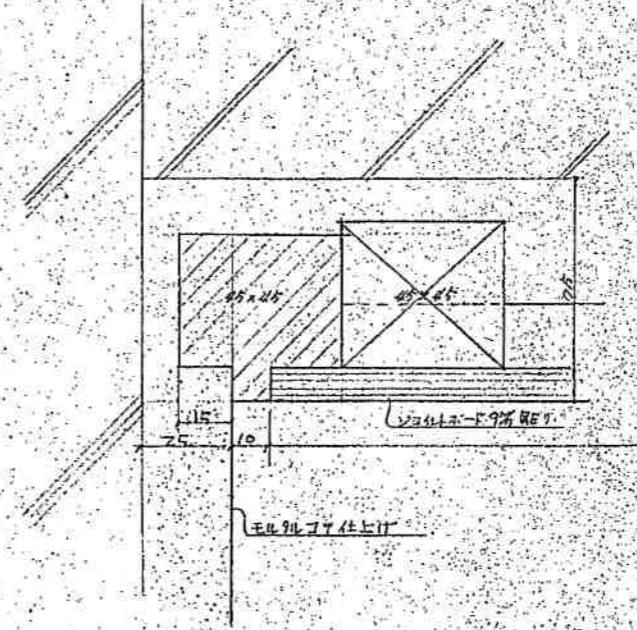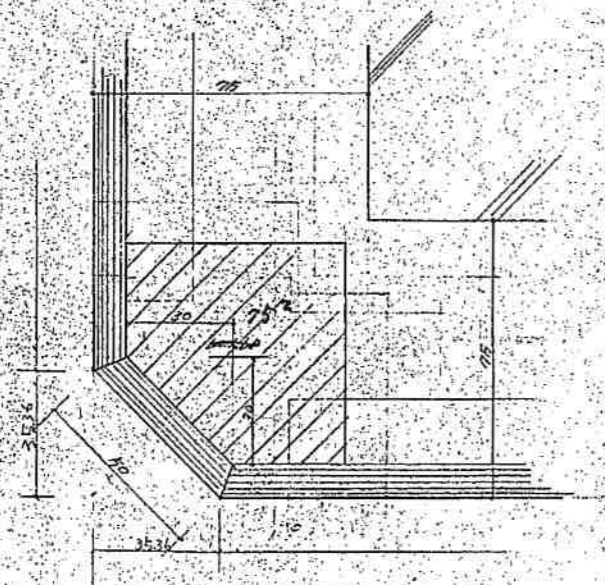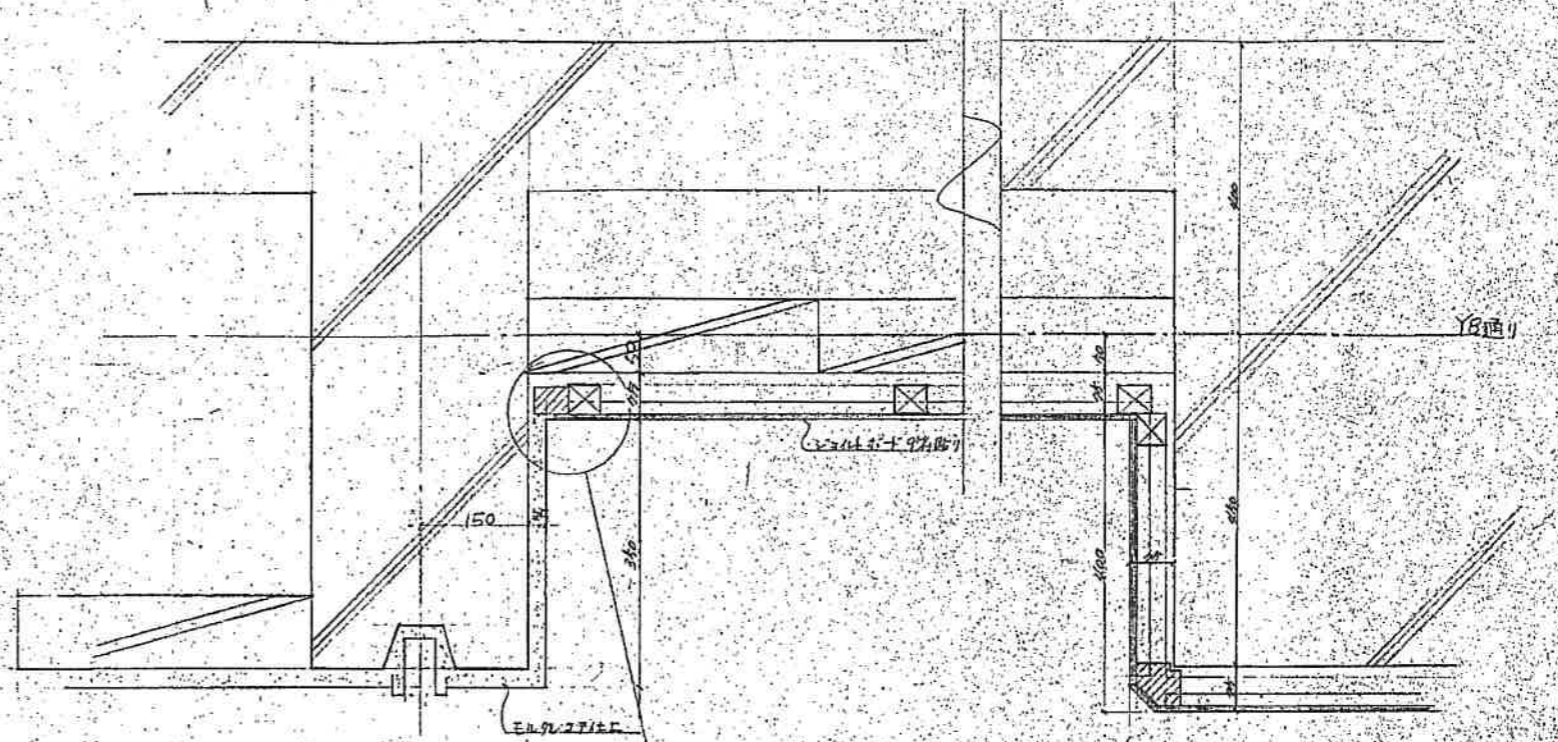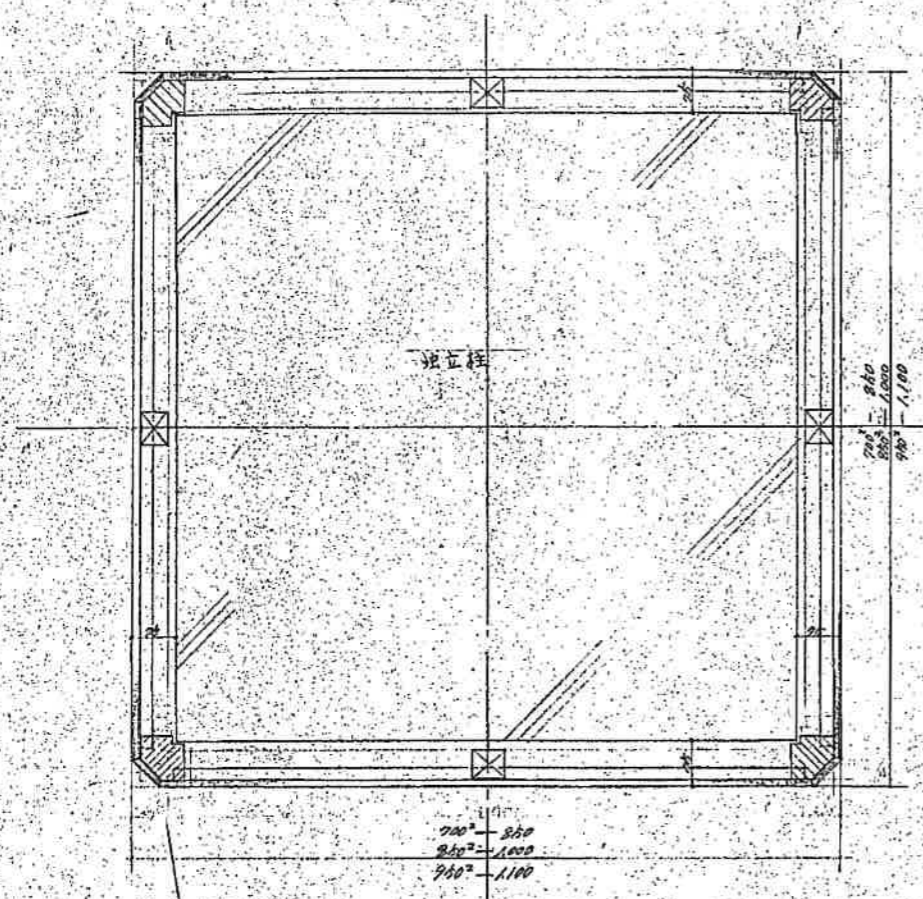

工務部	カサフダパート	部	部	部
部	部	部	部	部
部	部	部	部	部
部	部	部	部	部

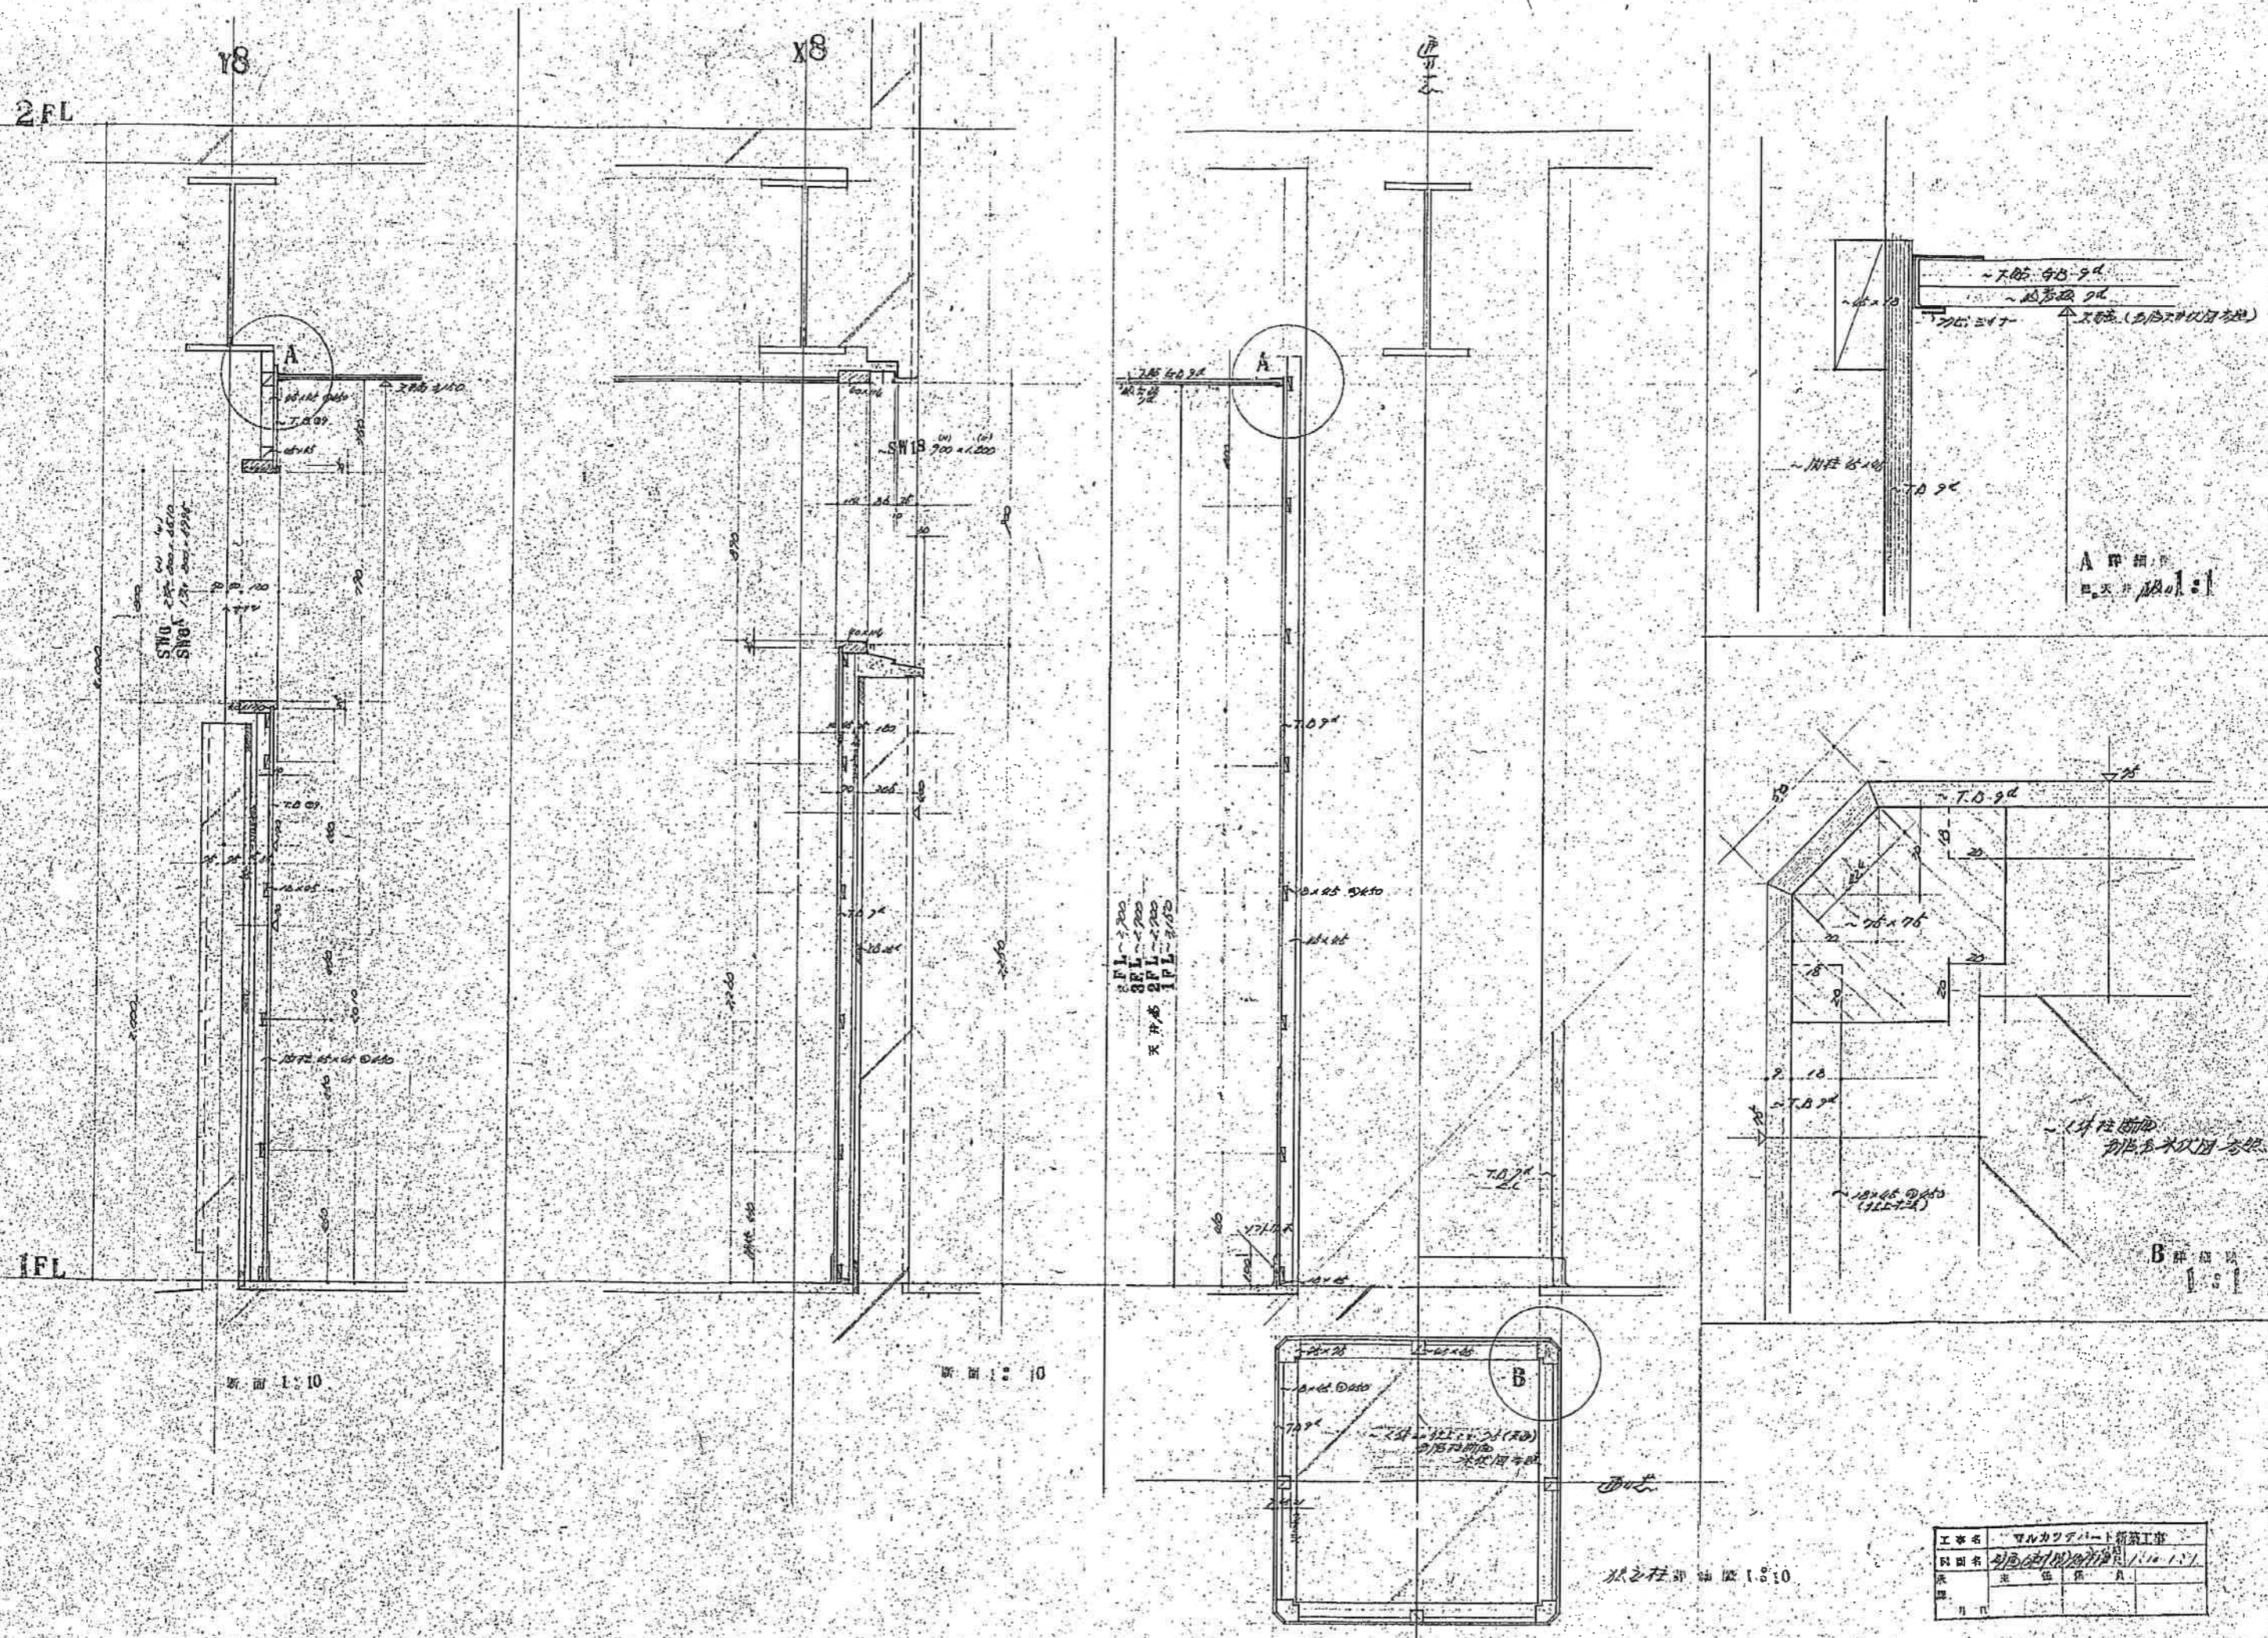

2FL

Y8

X8

A

A

A

A 詳細
1:1

1FL

断面 1:10


断面 1:10

B



B 詳細
1:1

工事名	マルカワデパート新築工事
図面名	窓枠(1/10) (1/10)
表	北 色 係 員
理	
日付	

窓枠詳細 断面 1:10

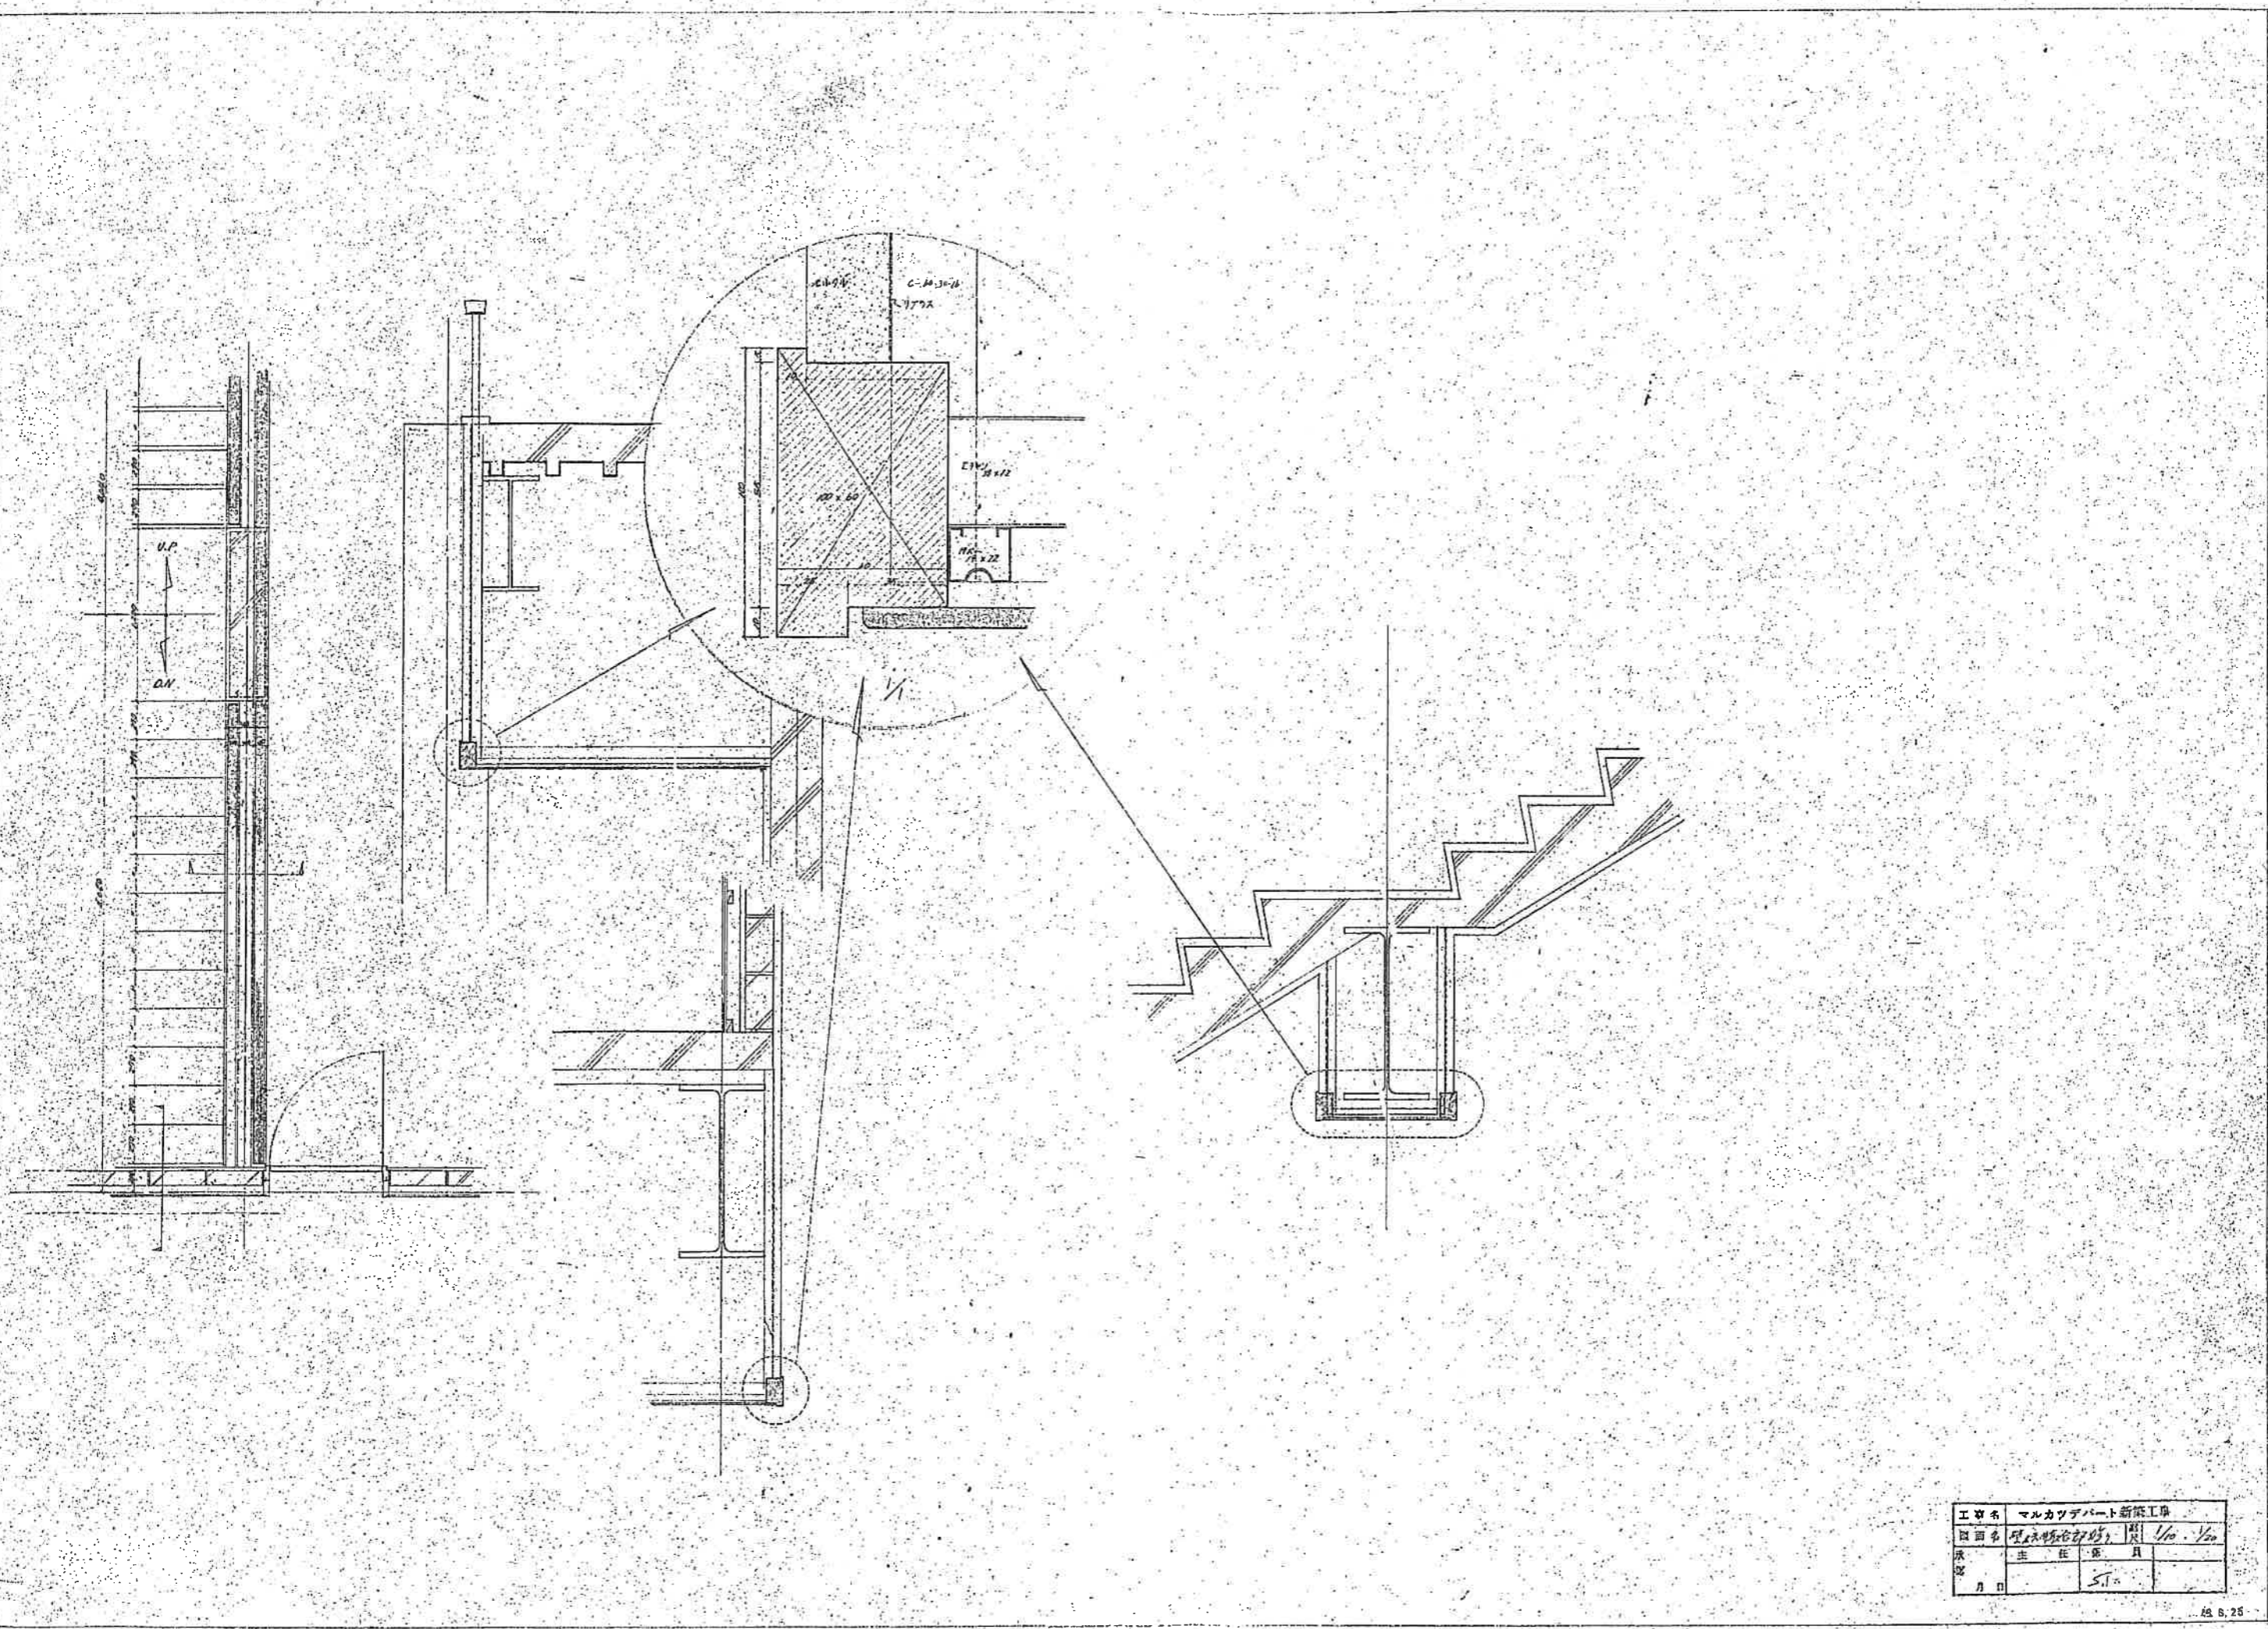


工事名	マルカワデパート新築工事		
図面名	階段の部材	数量	1/10・1/20
承認	主任	係員	
年月日	5.1.25		

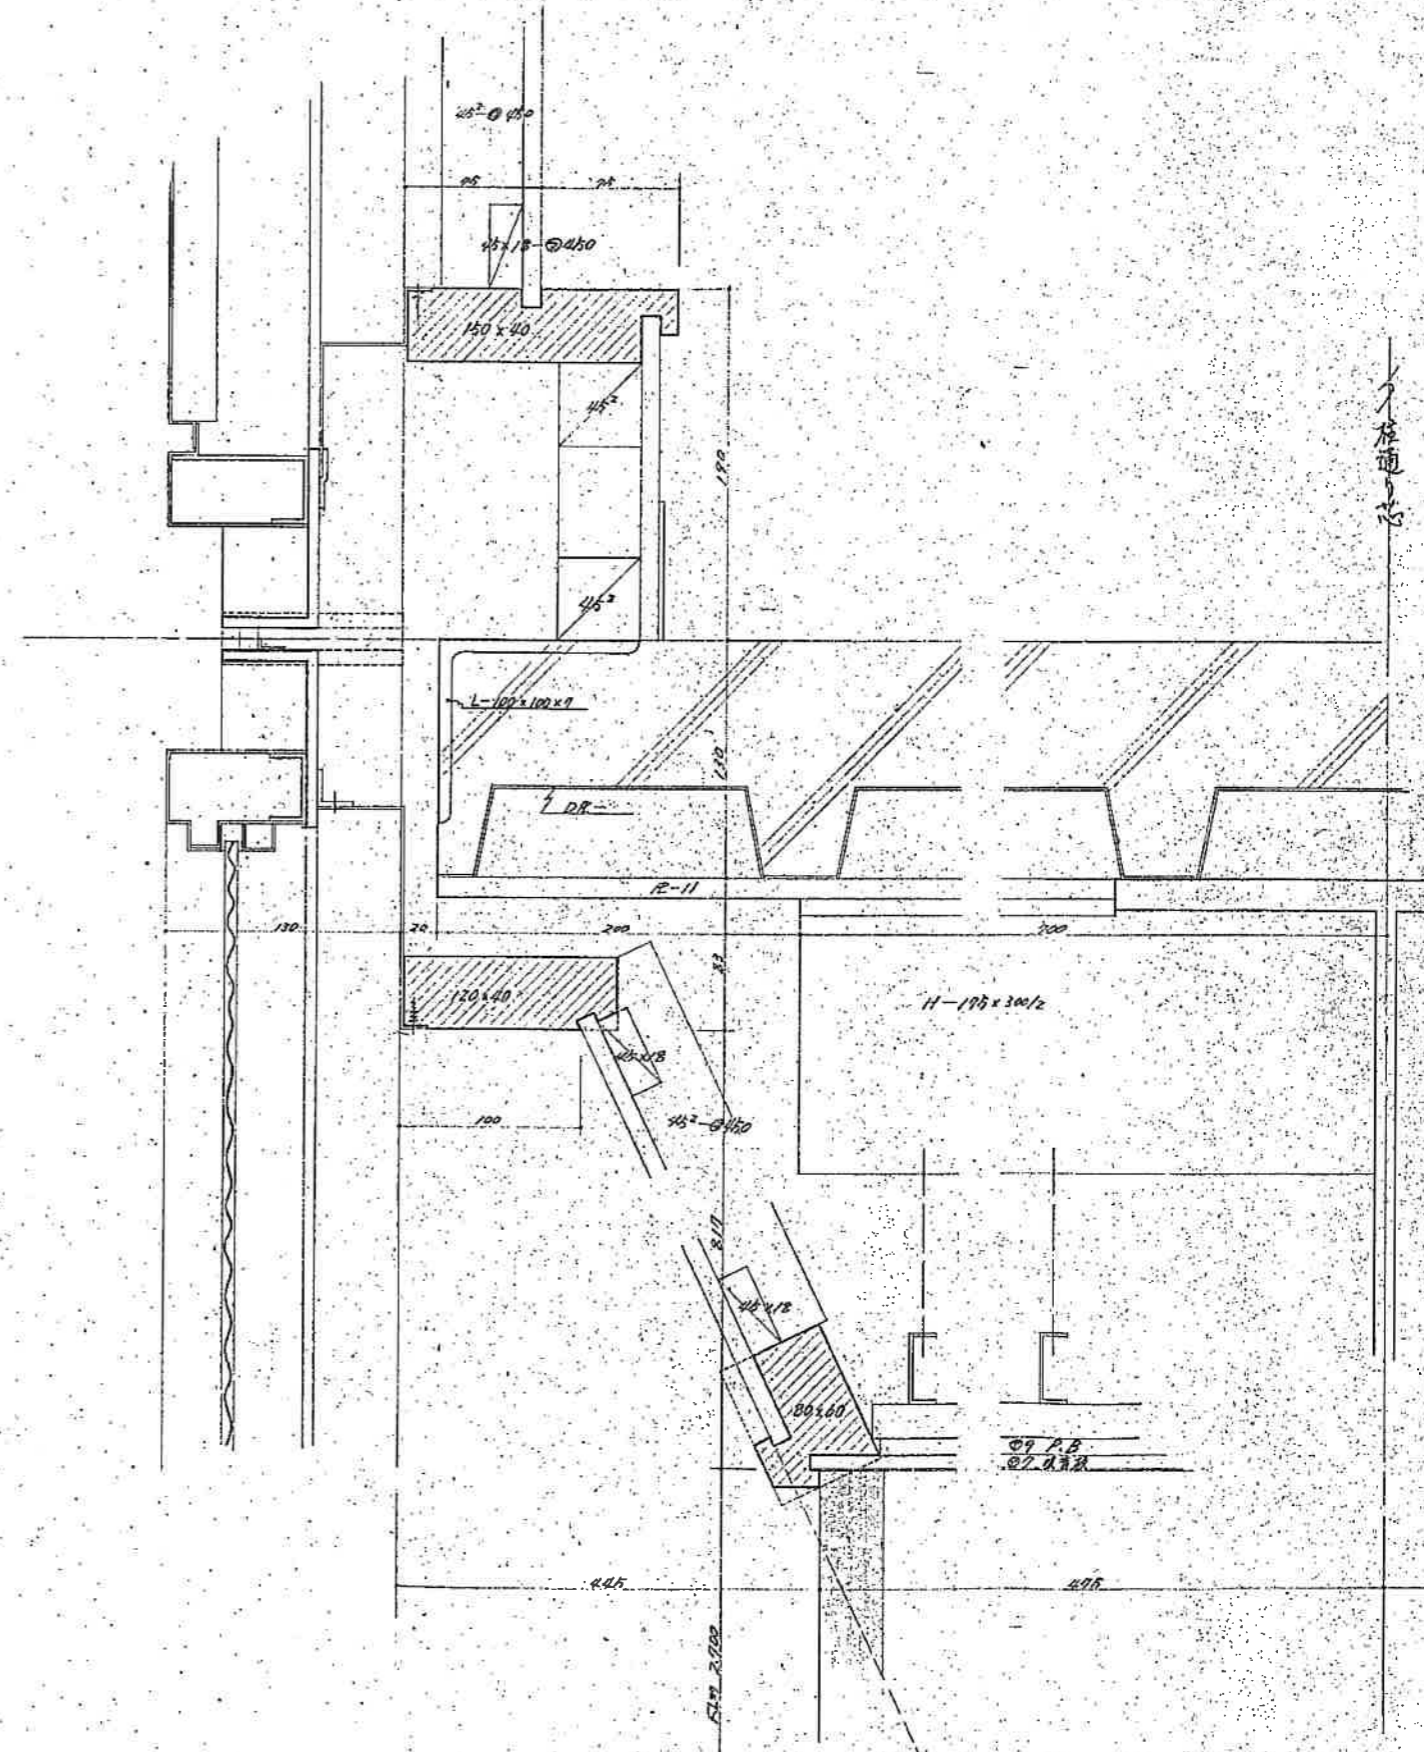
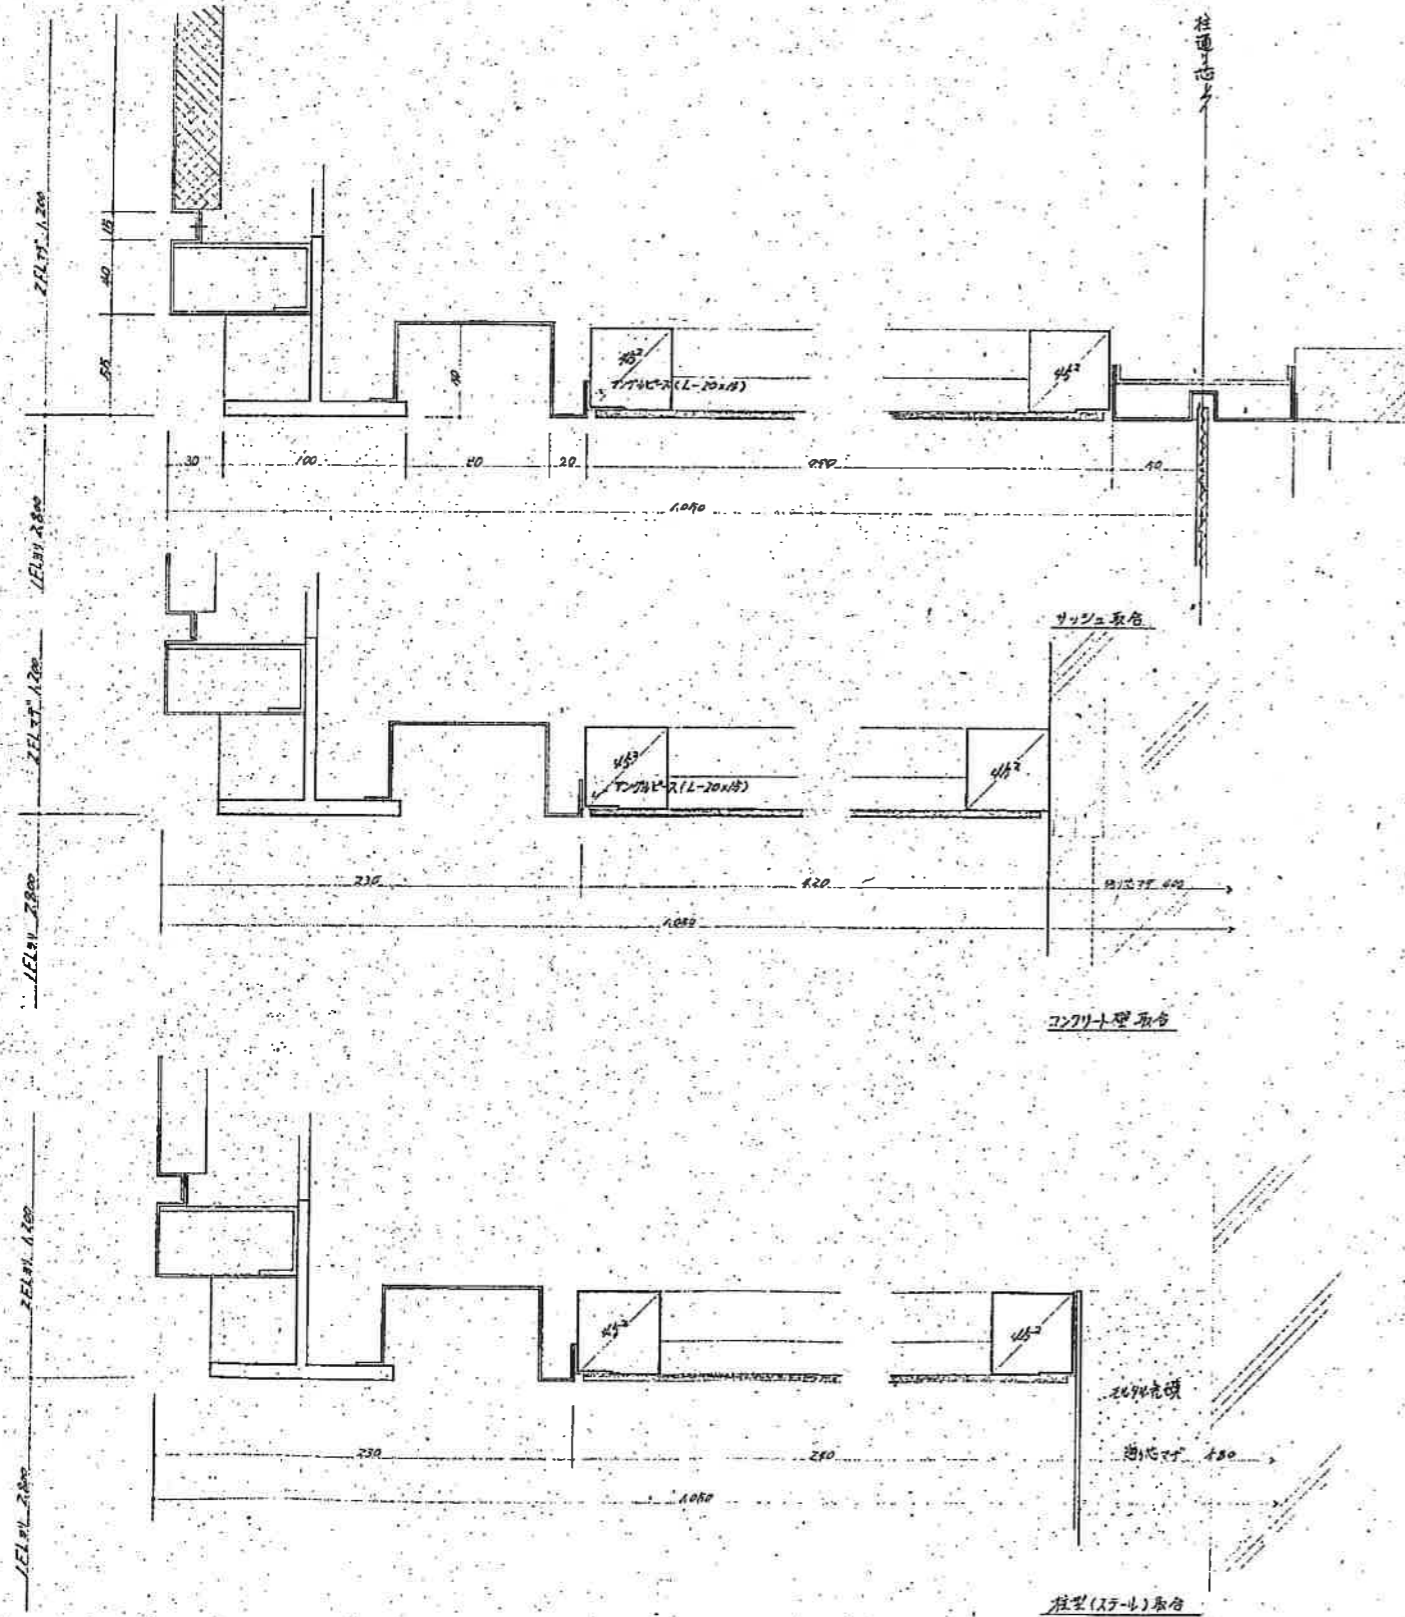


工事名	マルカフアパート新築工事
図面名	軒天廻り
縮尺	1/2
日付	5/


40.34

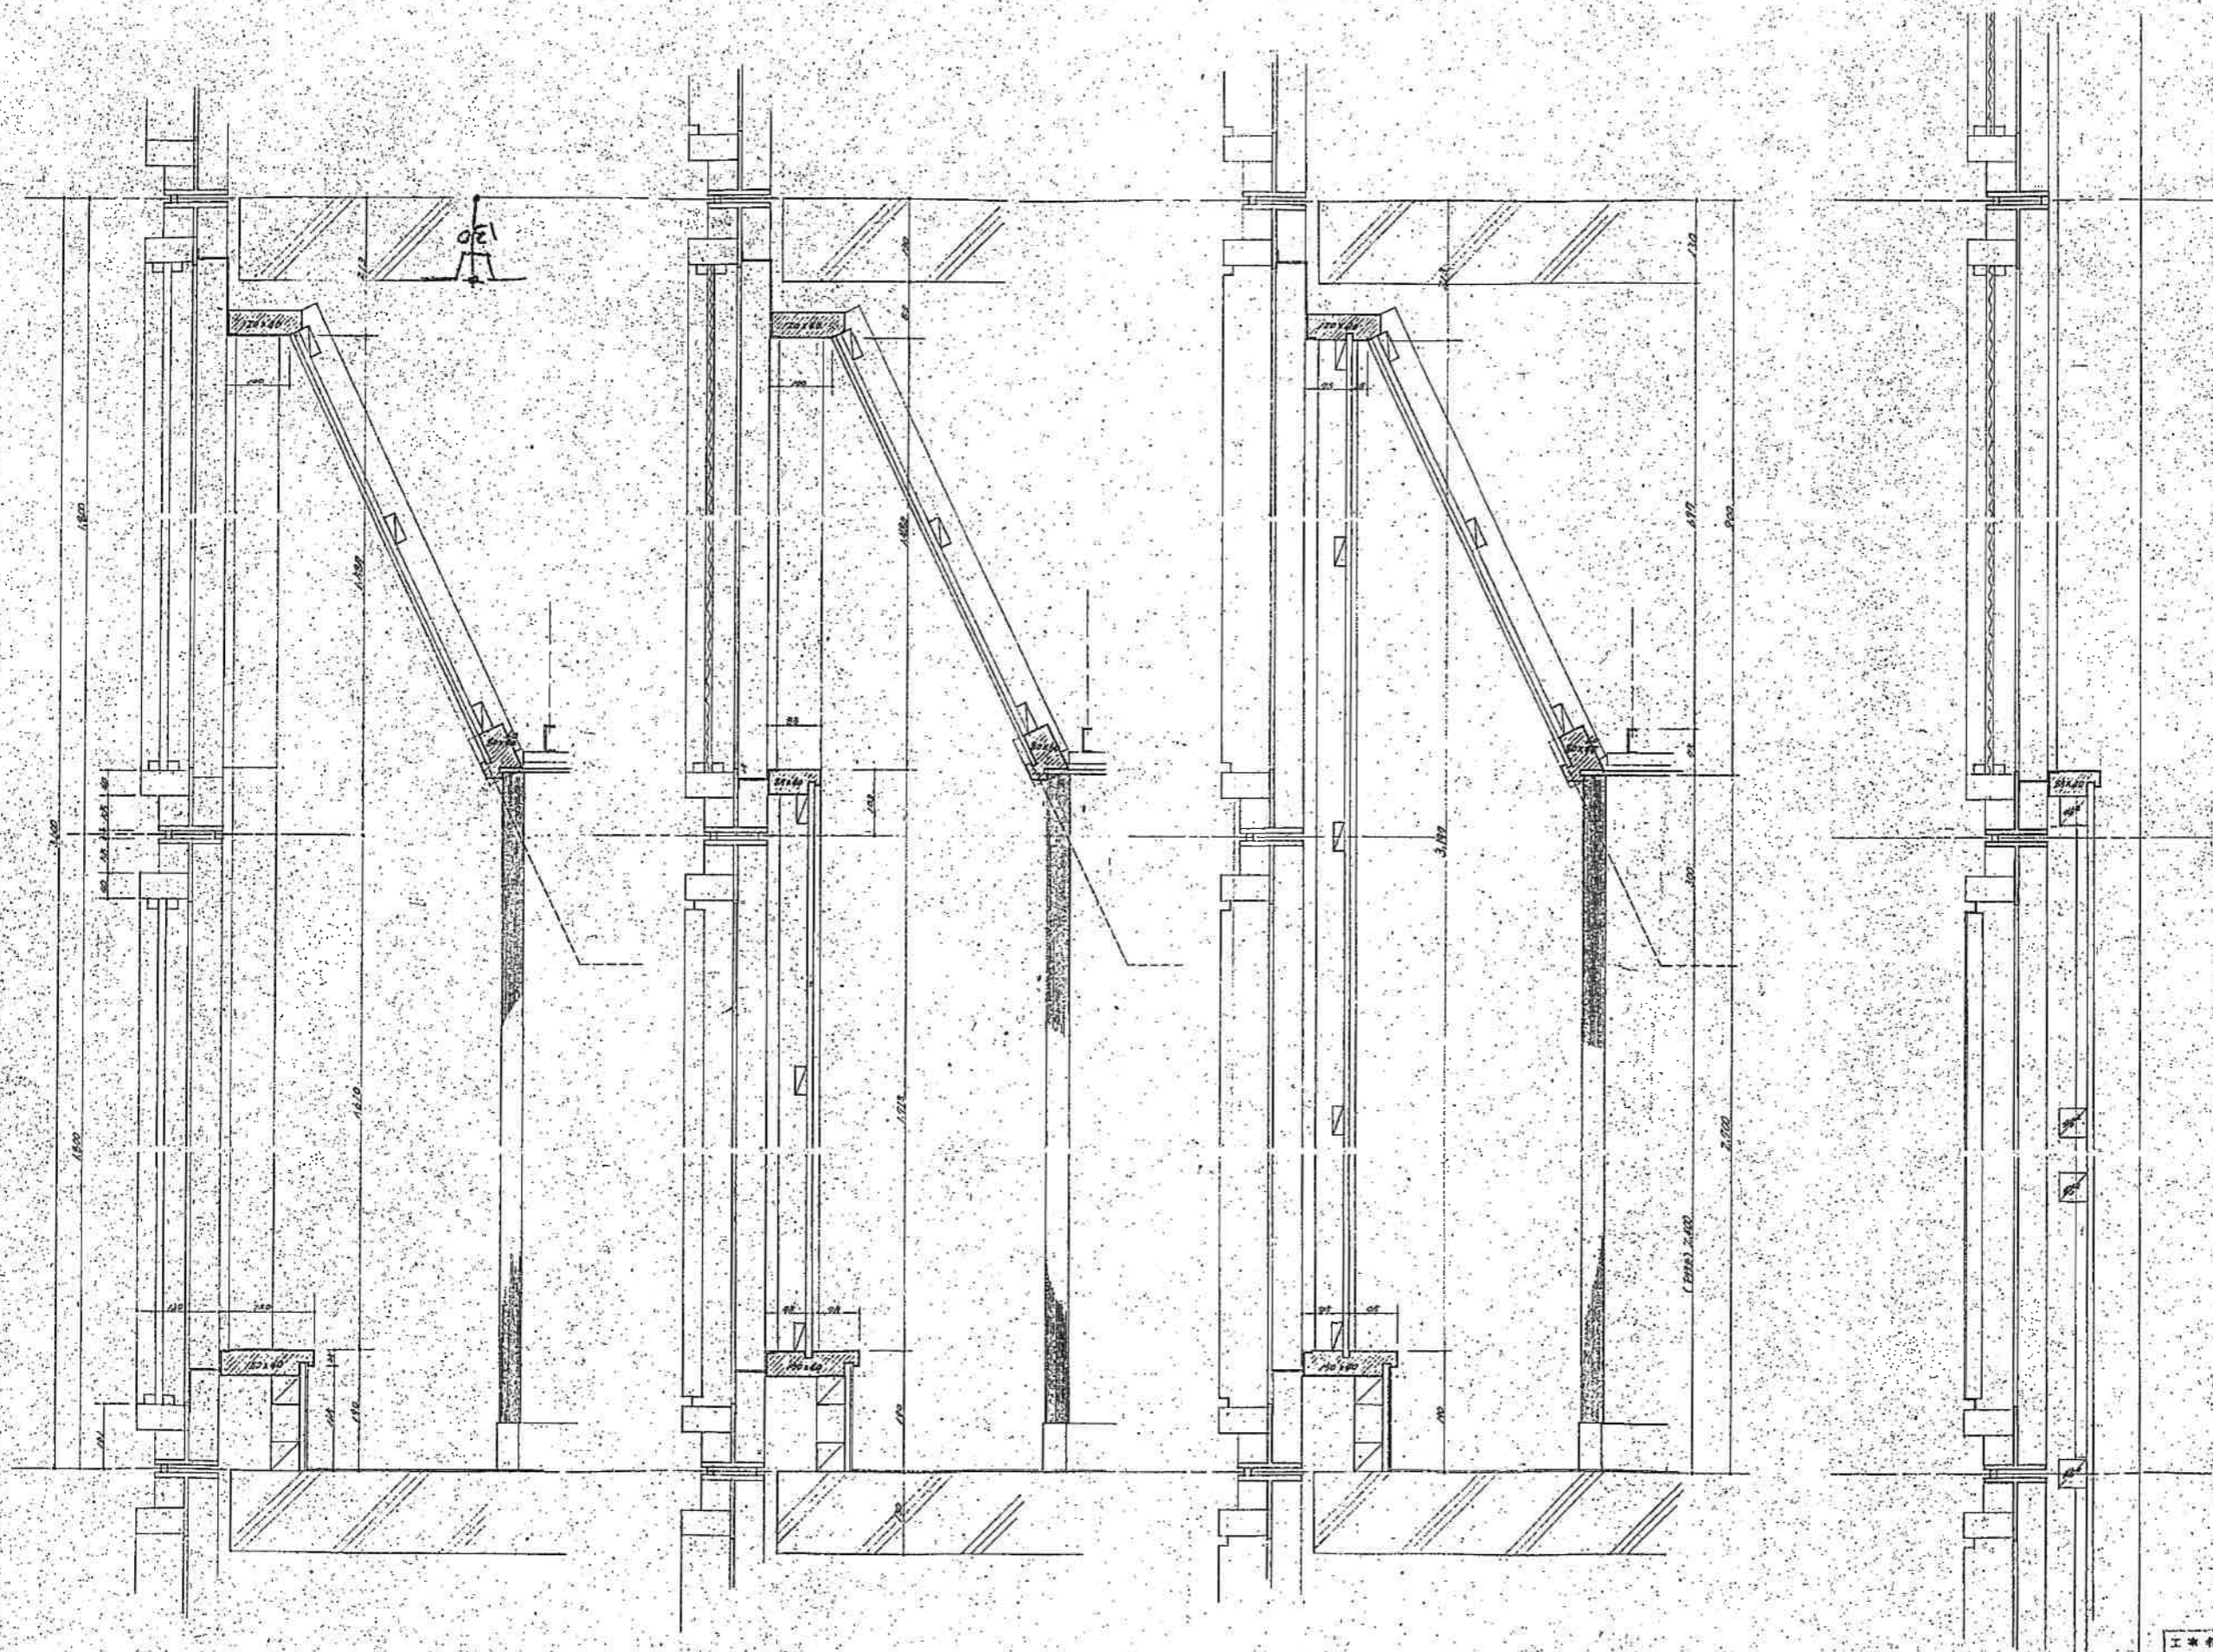


工事名	セルカワアパート新築工事
図面名	1/5
寸法	51
月日	

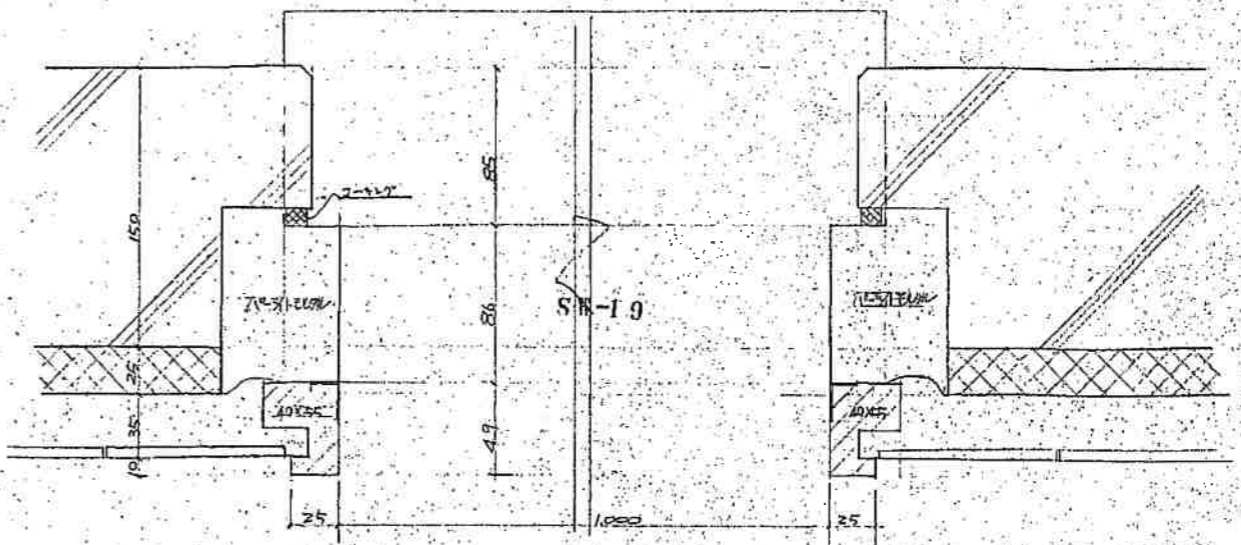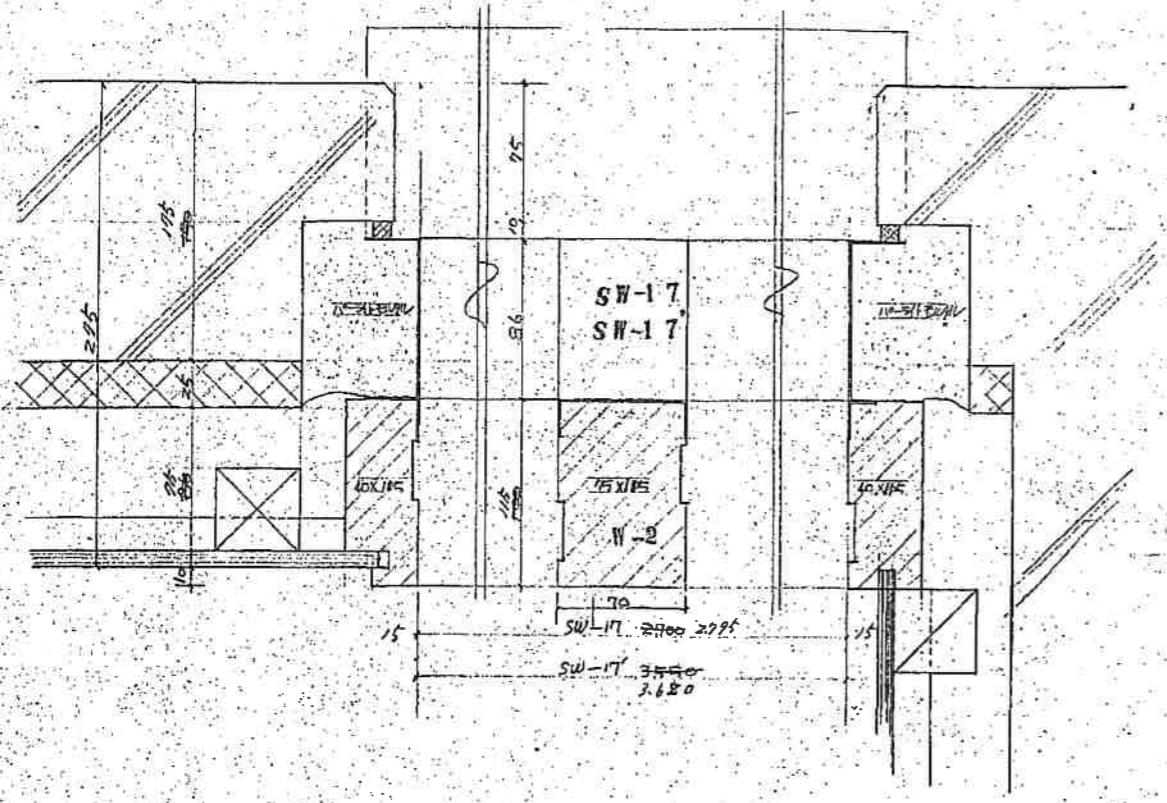



SW-17
 2階一棟所 17所
 SW-17
 2階一棟所 17所

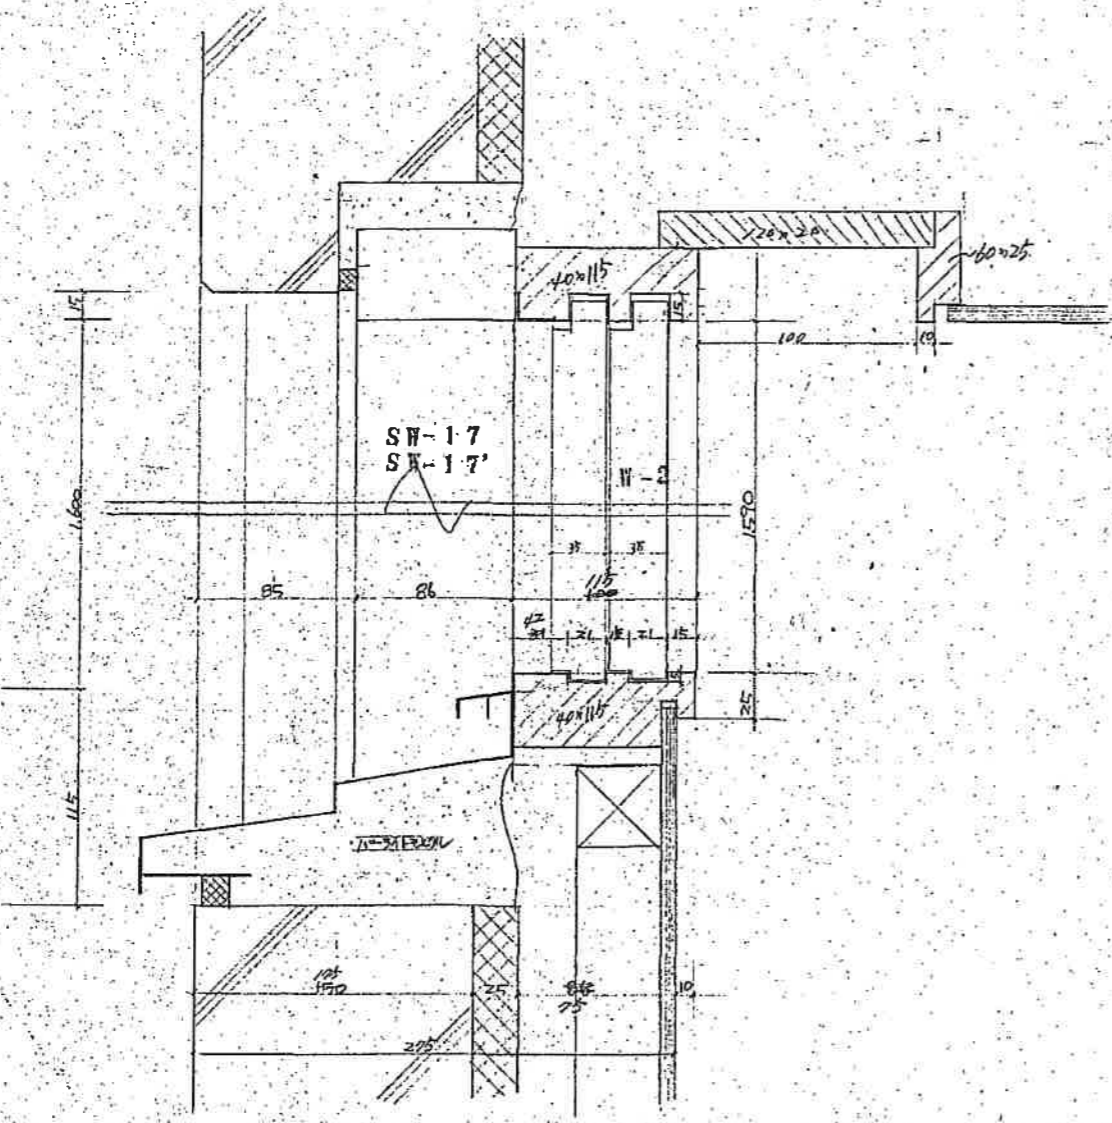

~~SW-19~~
 1階一棟所 24所
 2階一棟所 24所
 3階一棟所 24所

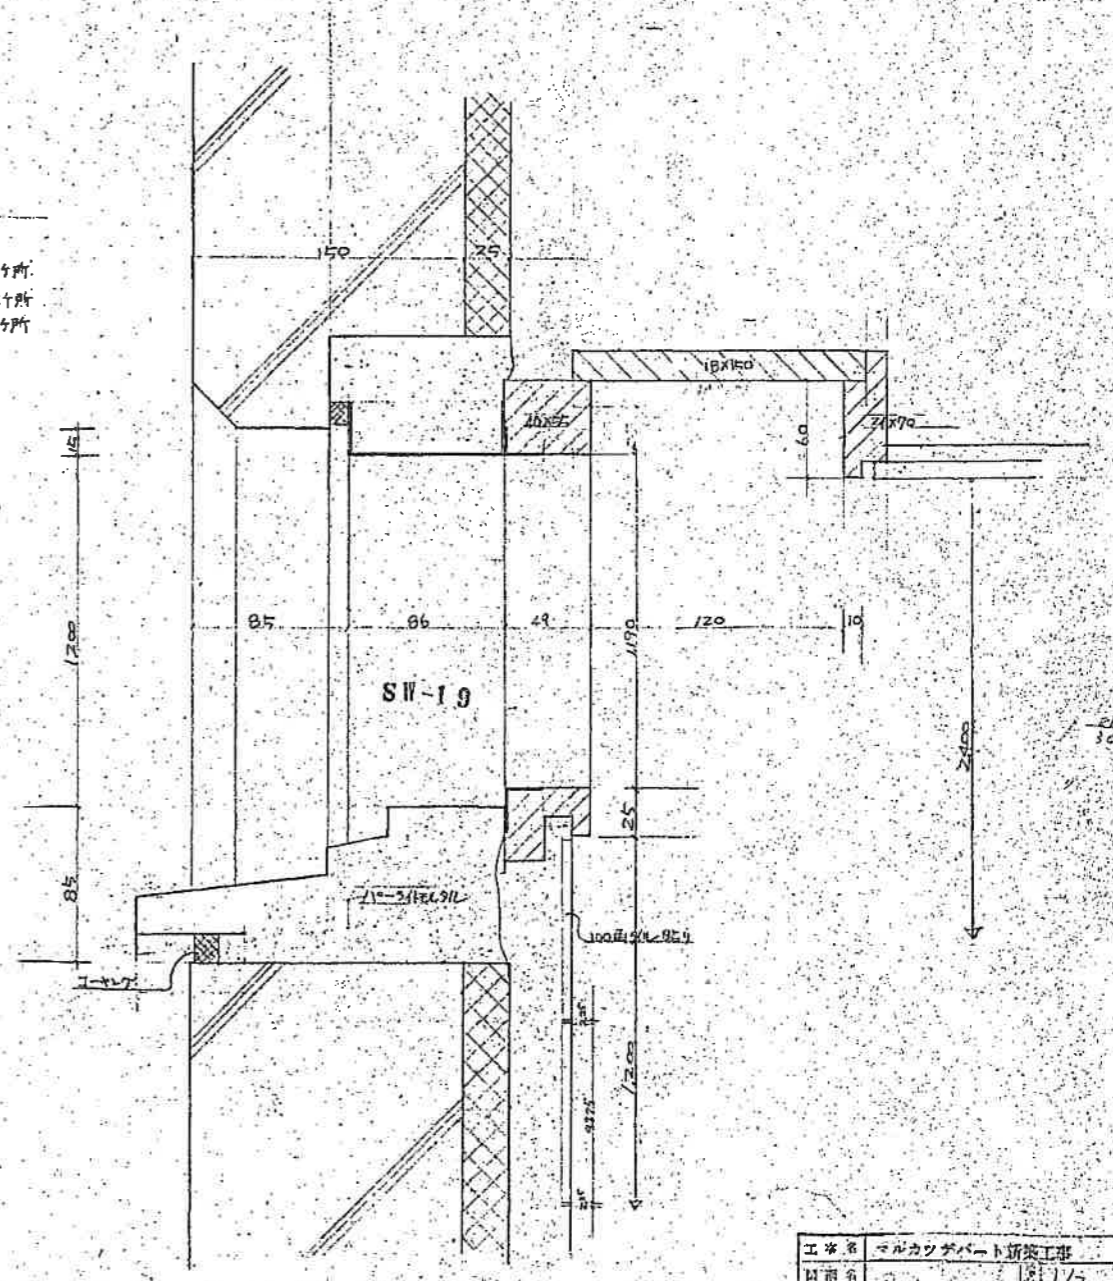


工事名	マルカウアパート新築工事
図面名	1/2
図	窓
月	10

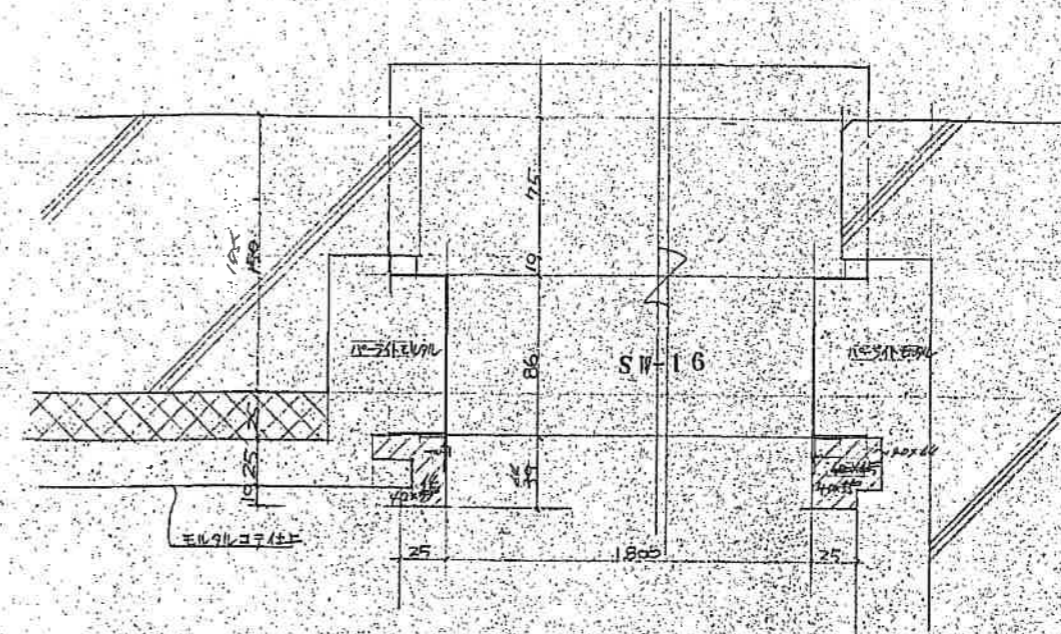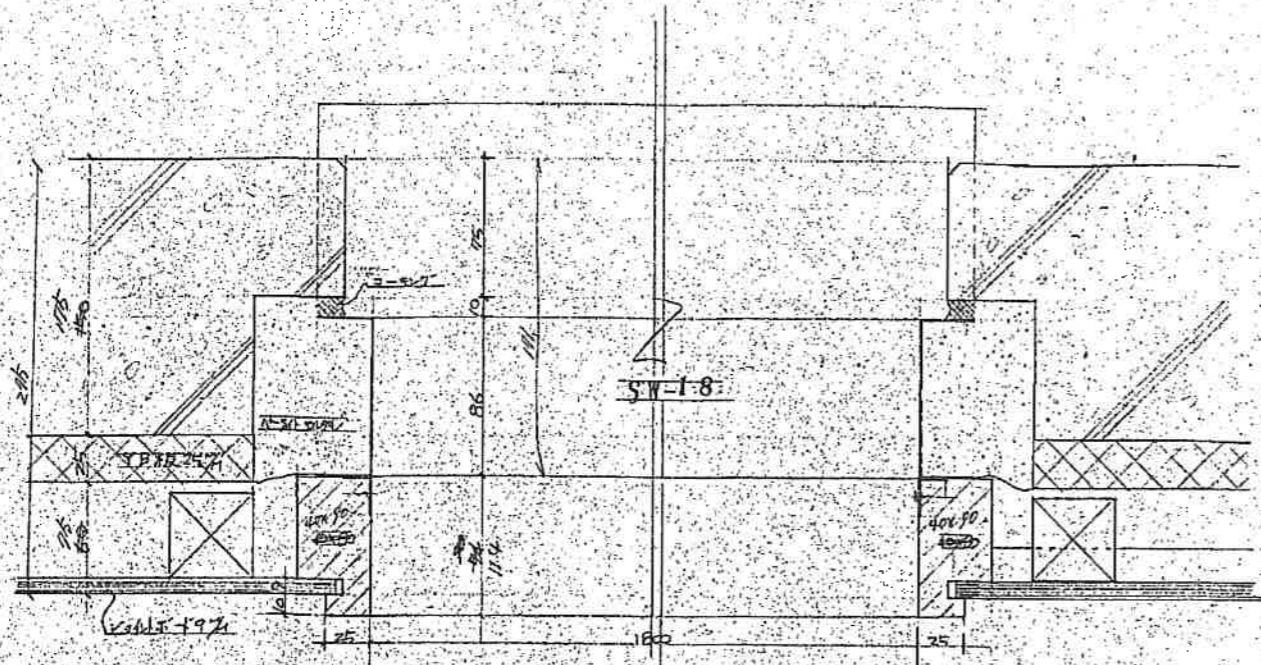


SW-18

1F - 24.71 (600)
 2F - 14.71 (600)
 3F - 24.71 (600)


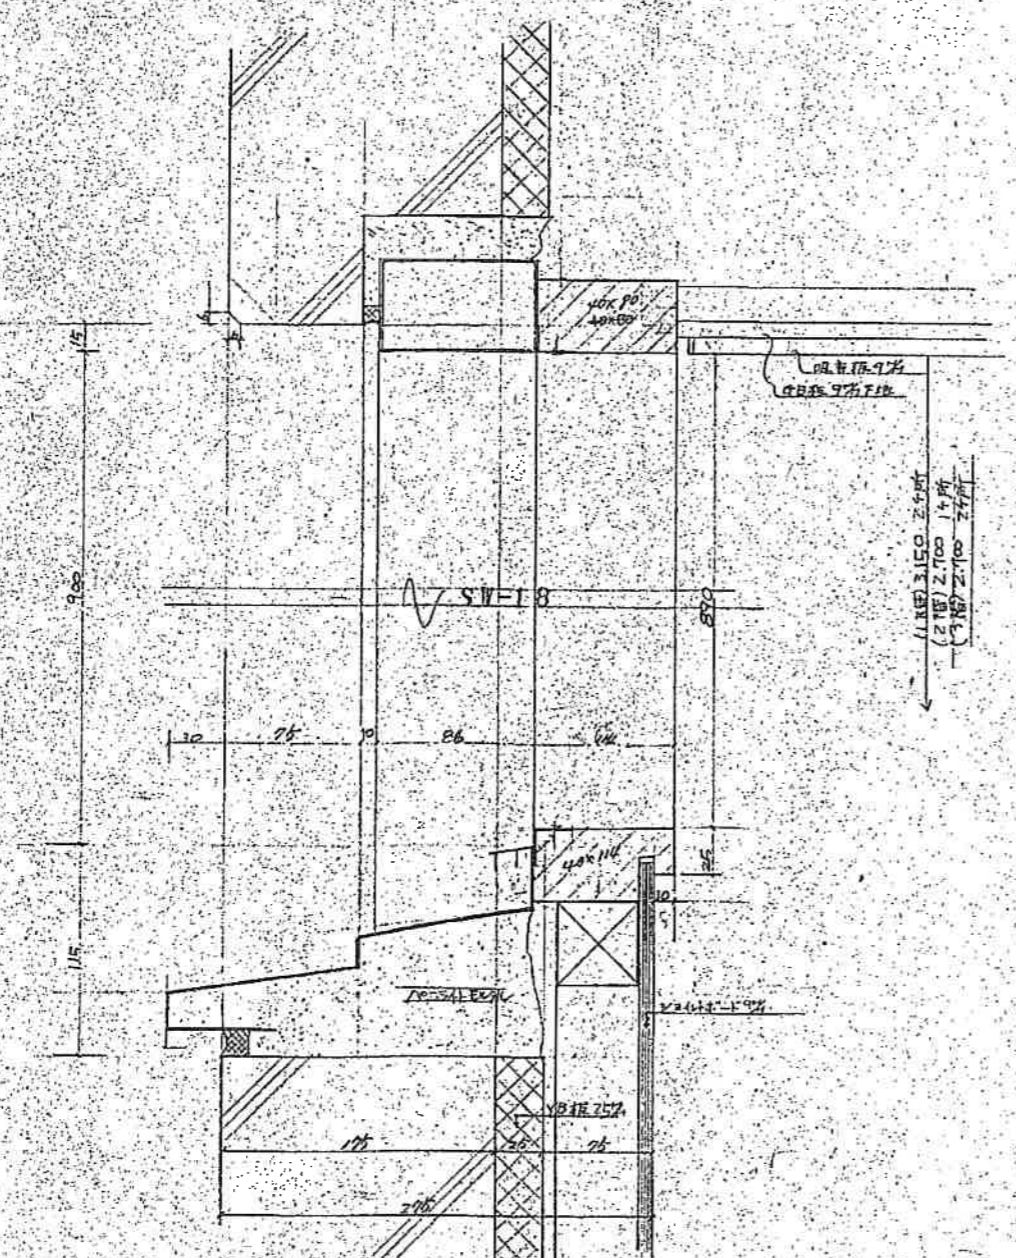


SW-16



3F - 14.71 (600)

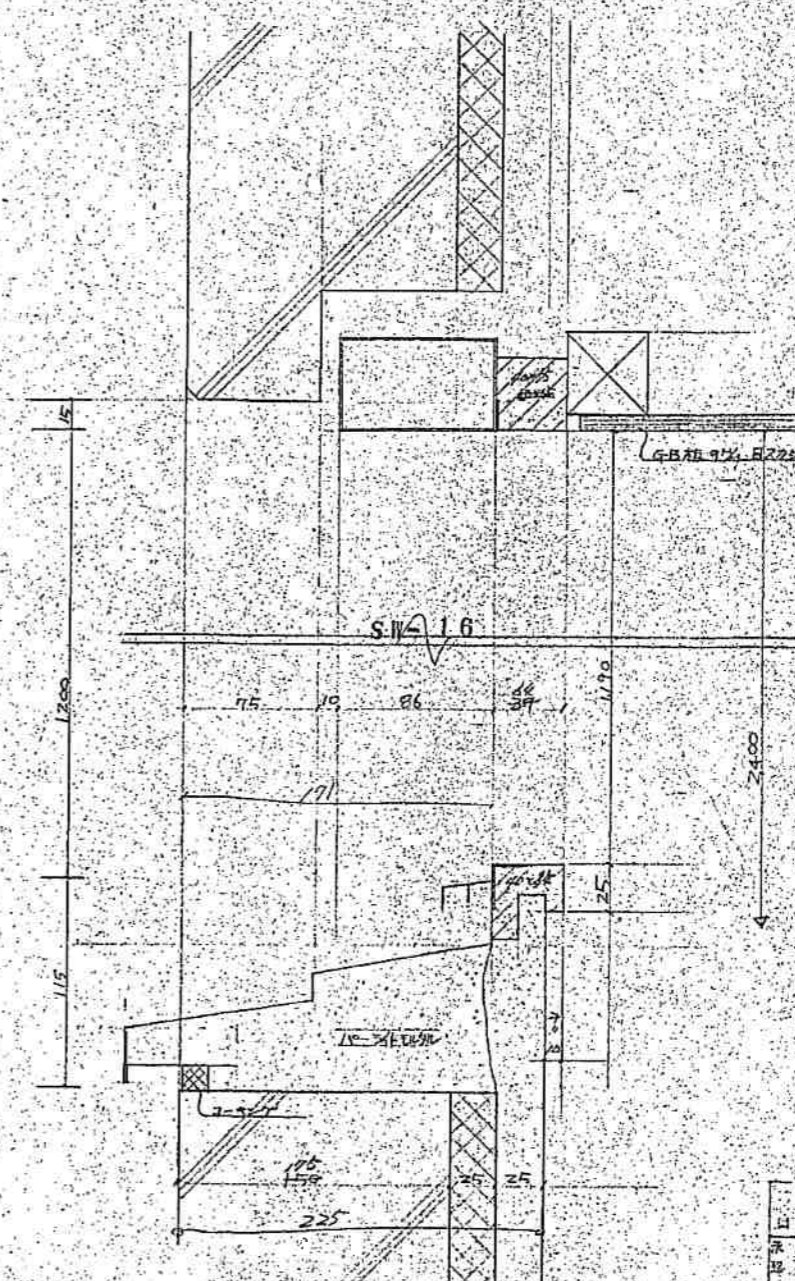

マルカツパート新築工事	
山田名	1/2
表	1/2
地	
日	

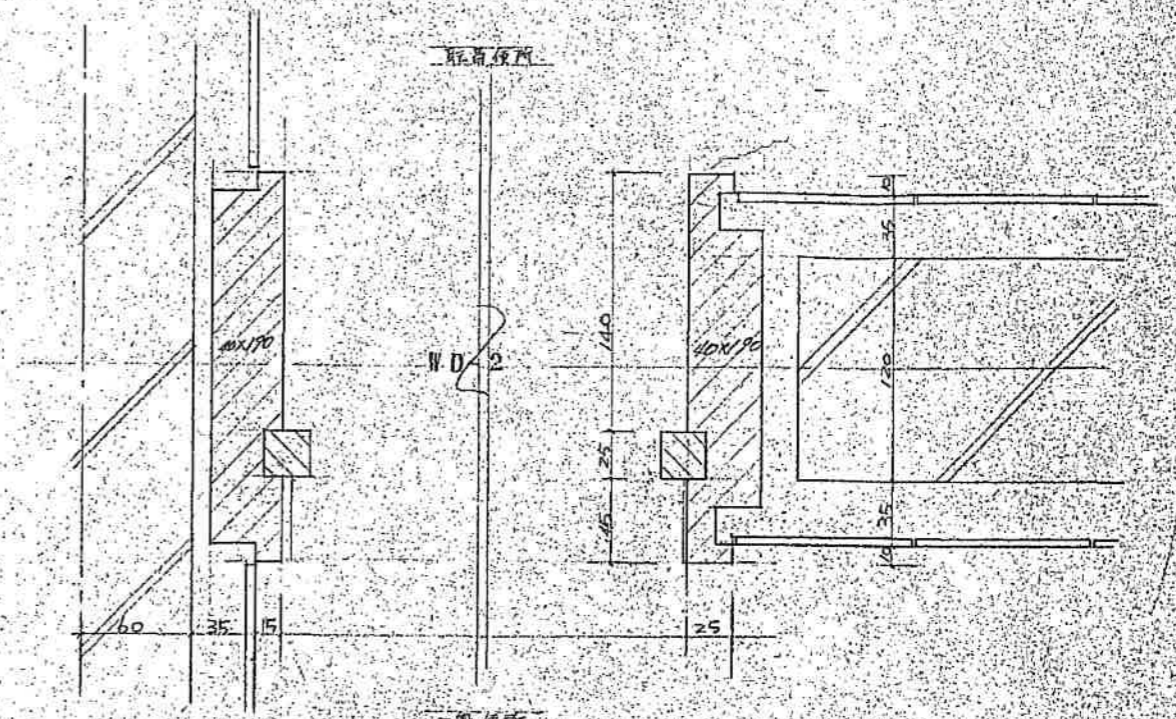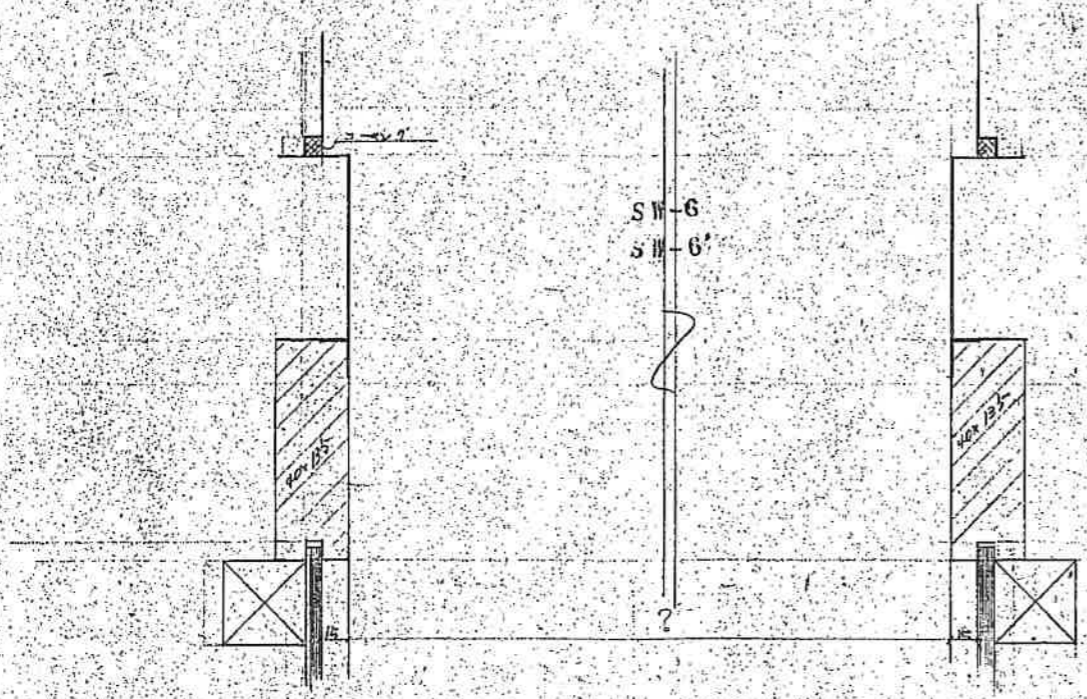


SW-6
1階-倉庫-31所
SW-6
1階-倉庫-11所

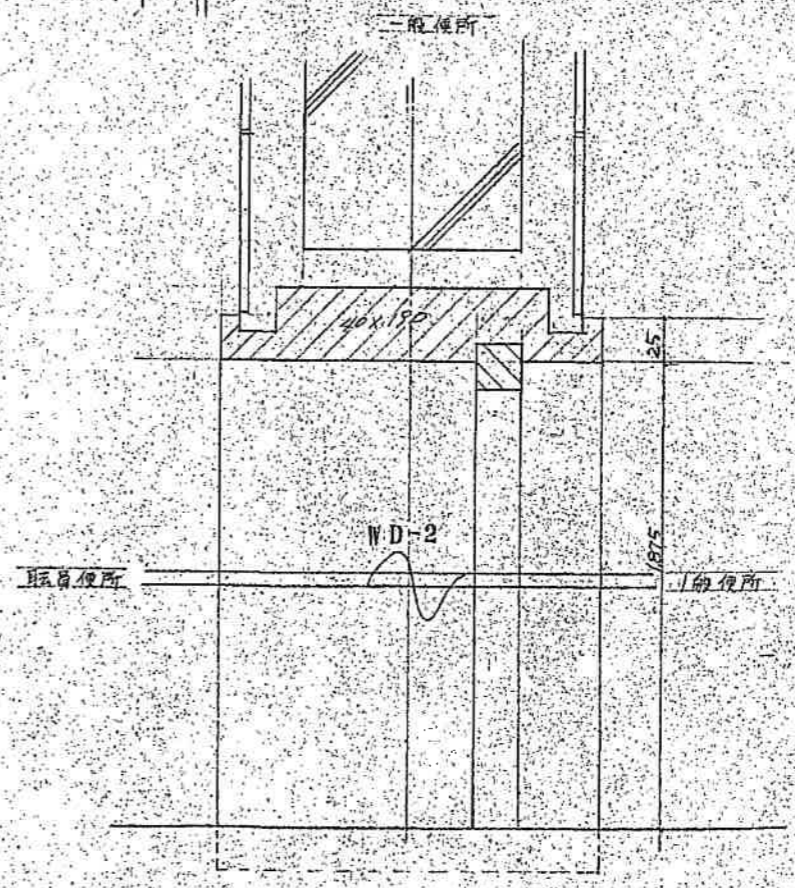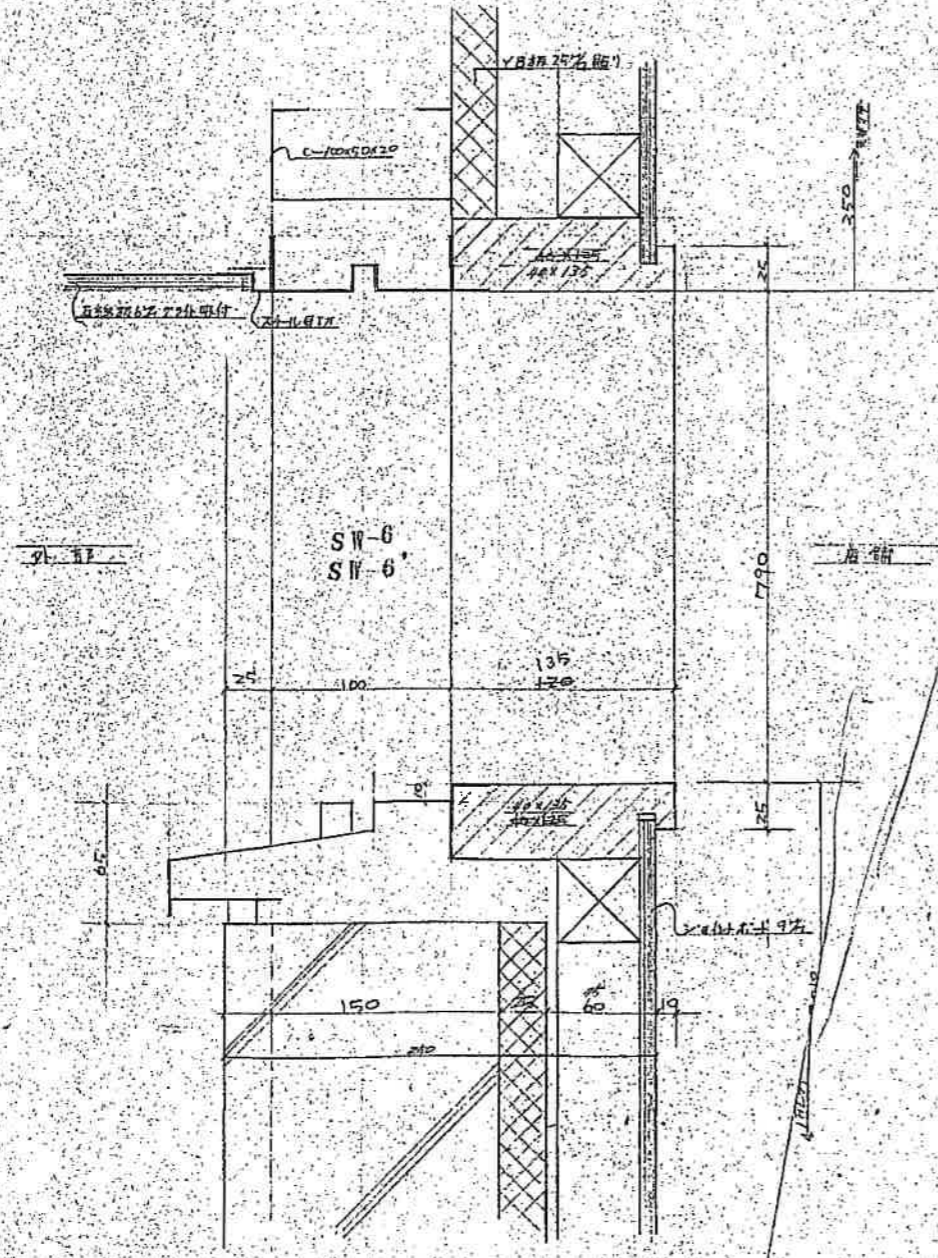


WD-2
1階便所 31所

名称	メルカウチアパート新築工事
図号	1/2
作成	11
検査	11
承認	11

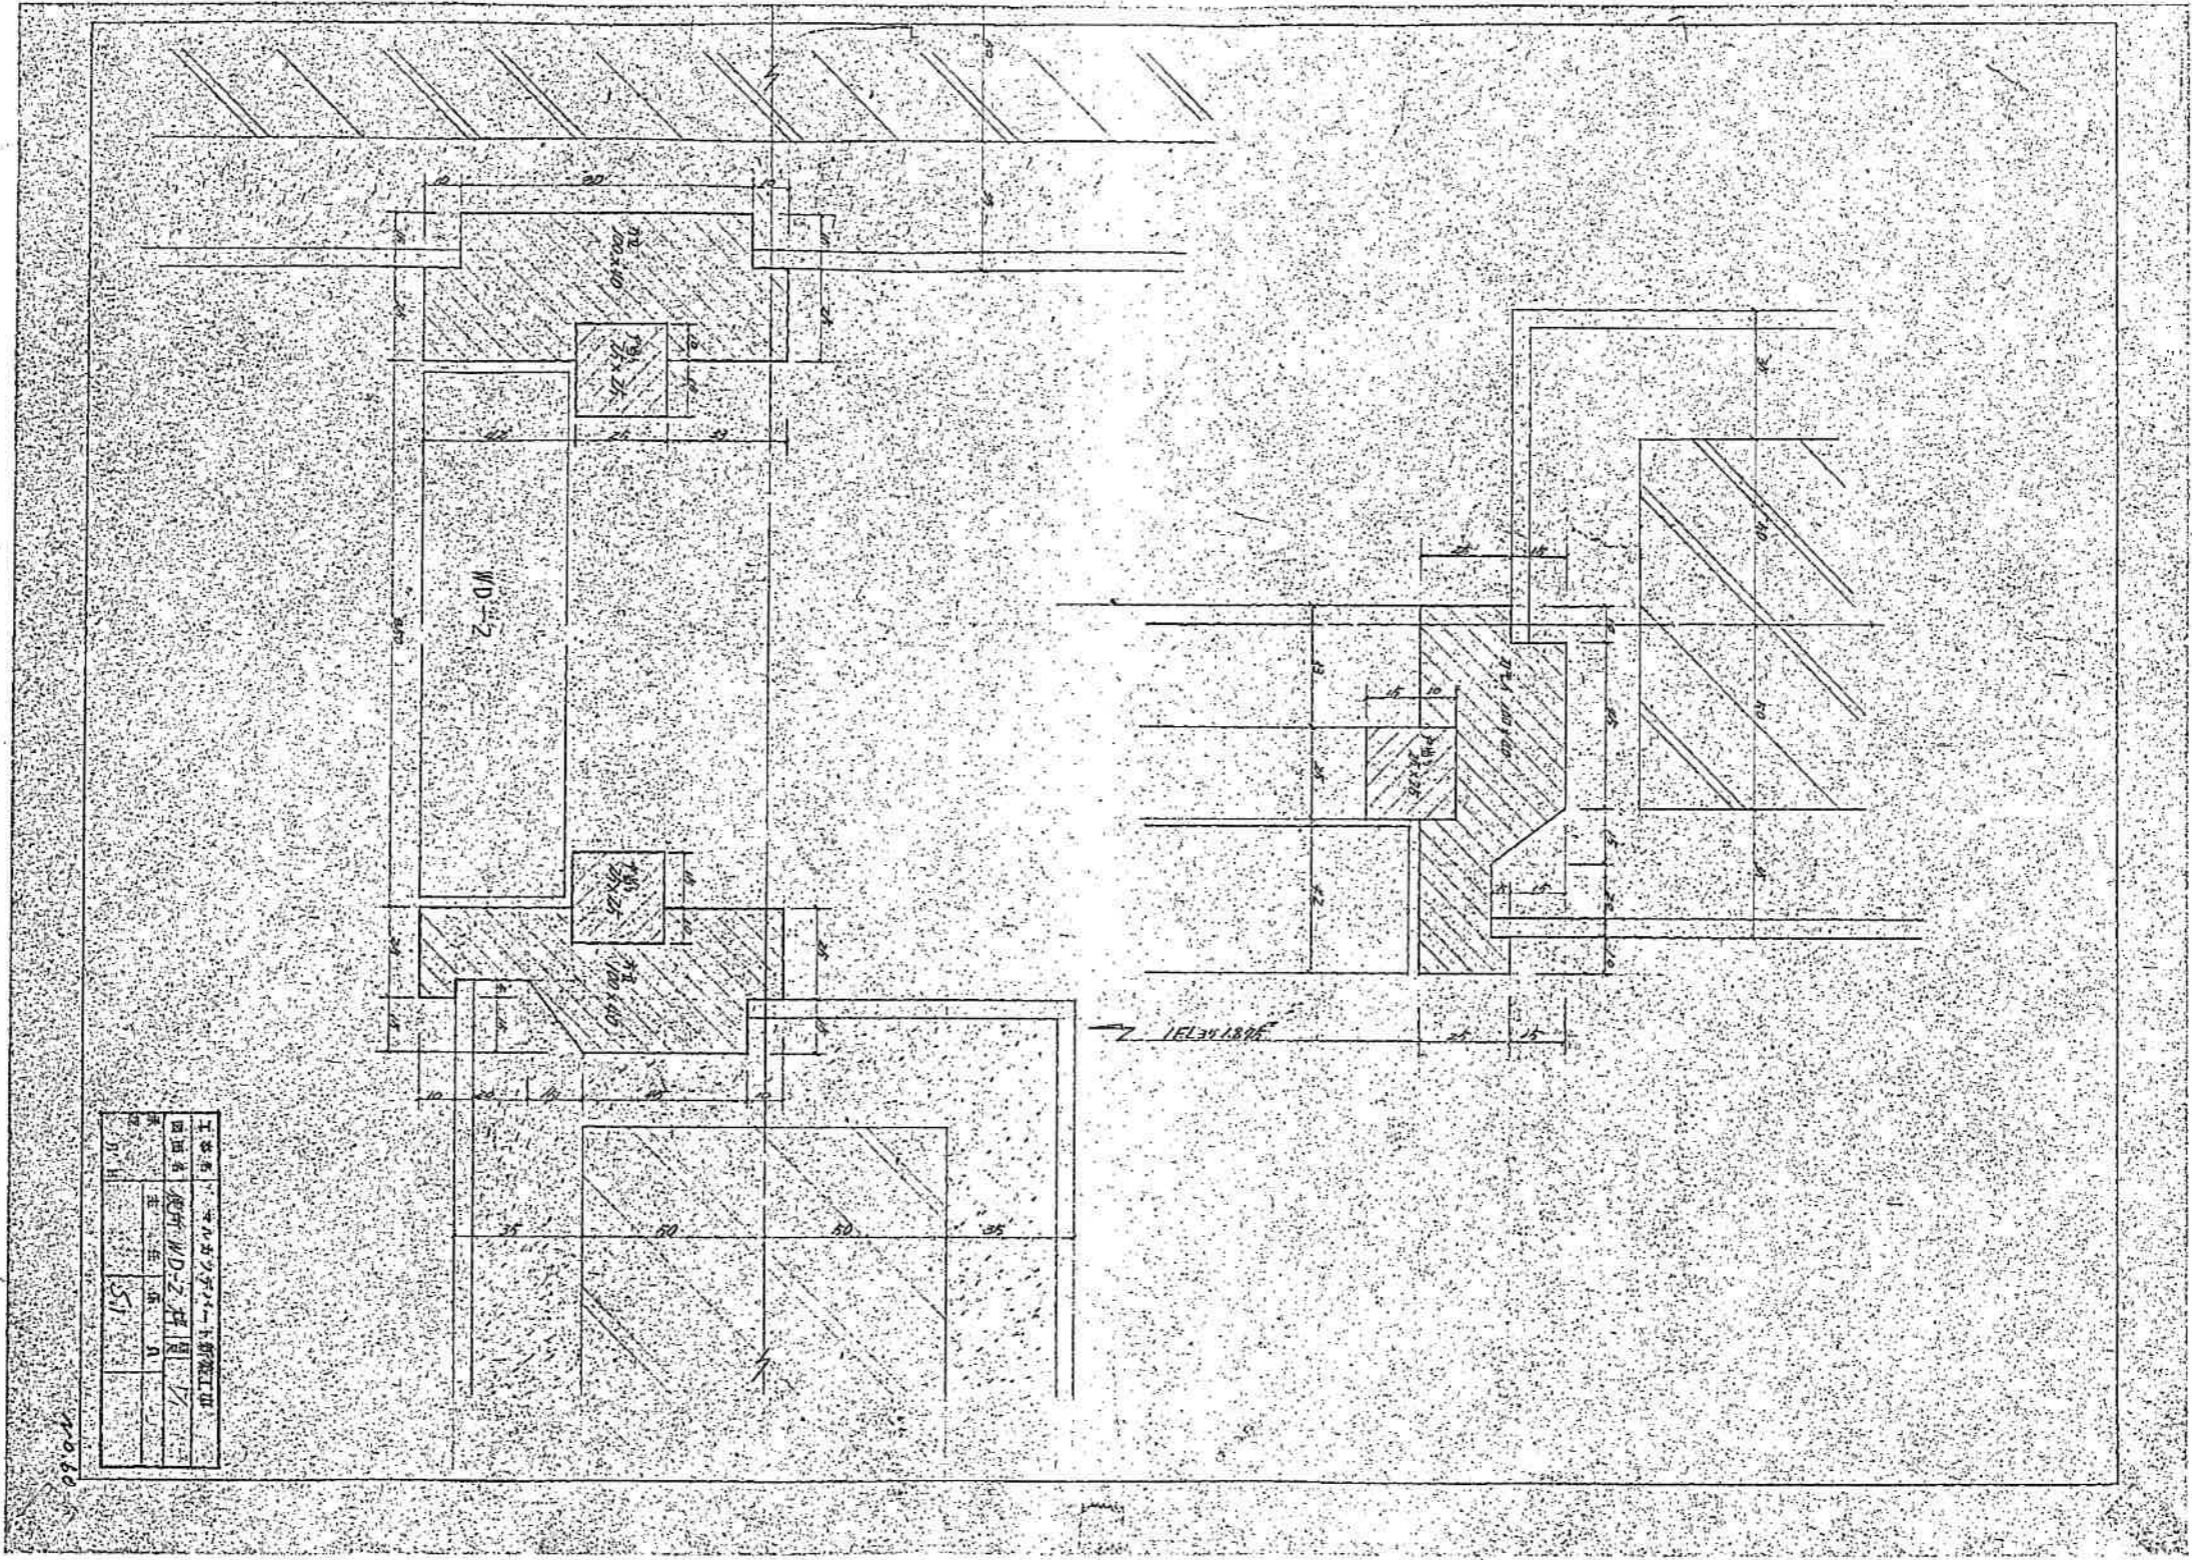


工務局	マカサキビル	新築工事
図面名	底層W.D-2	柱間
図	51	
日		

1963.12.26

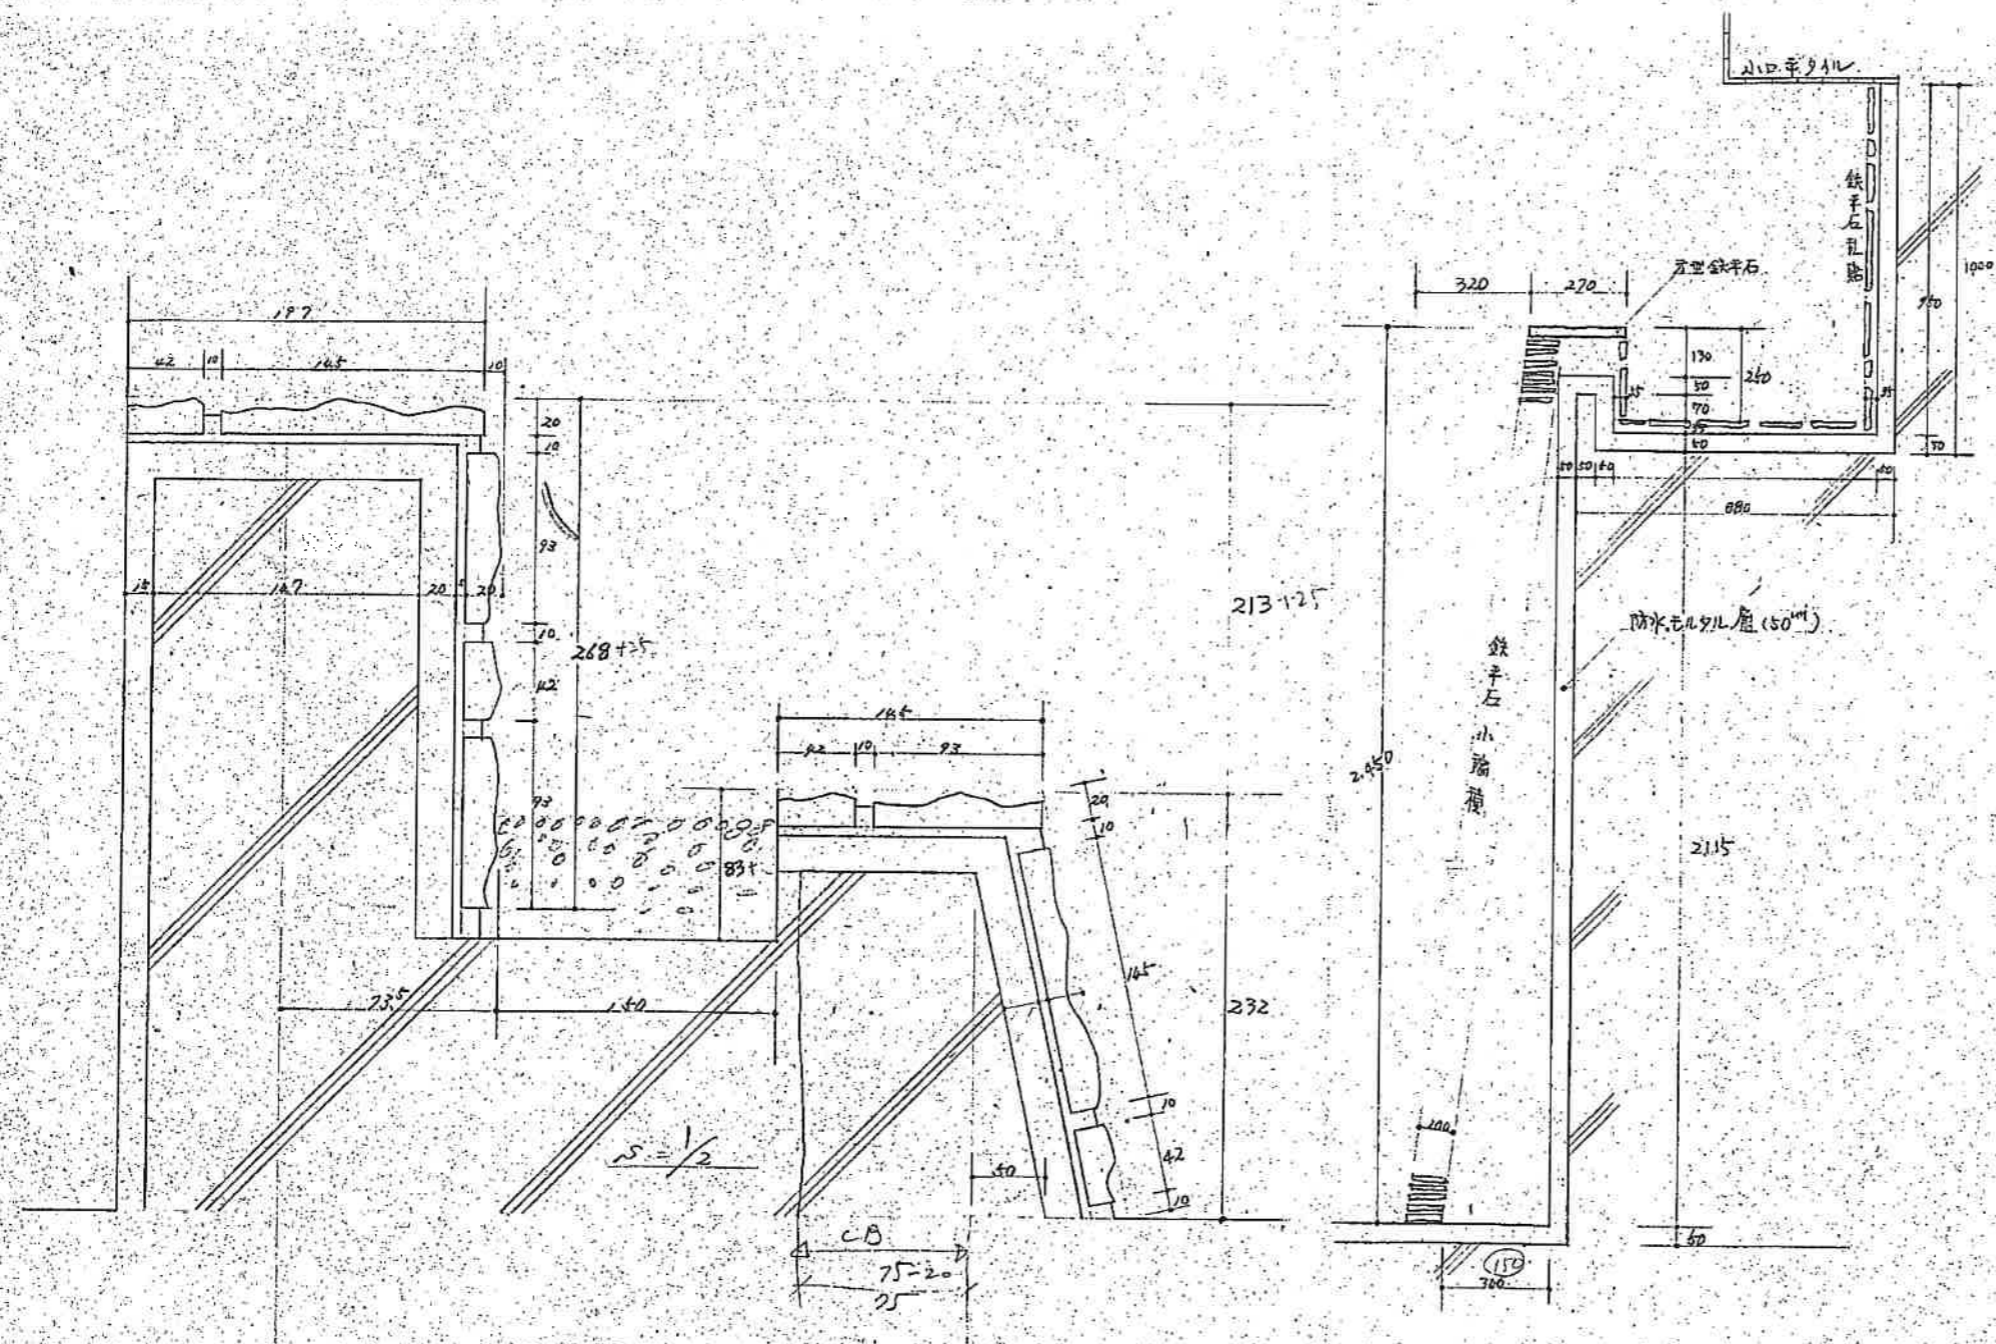


工務名	マカカビル	図名	
図名		設計	
設計		主任	
主任		監理	
監理		年月	

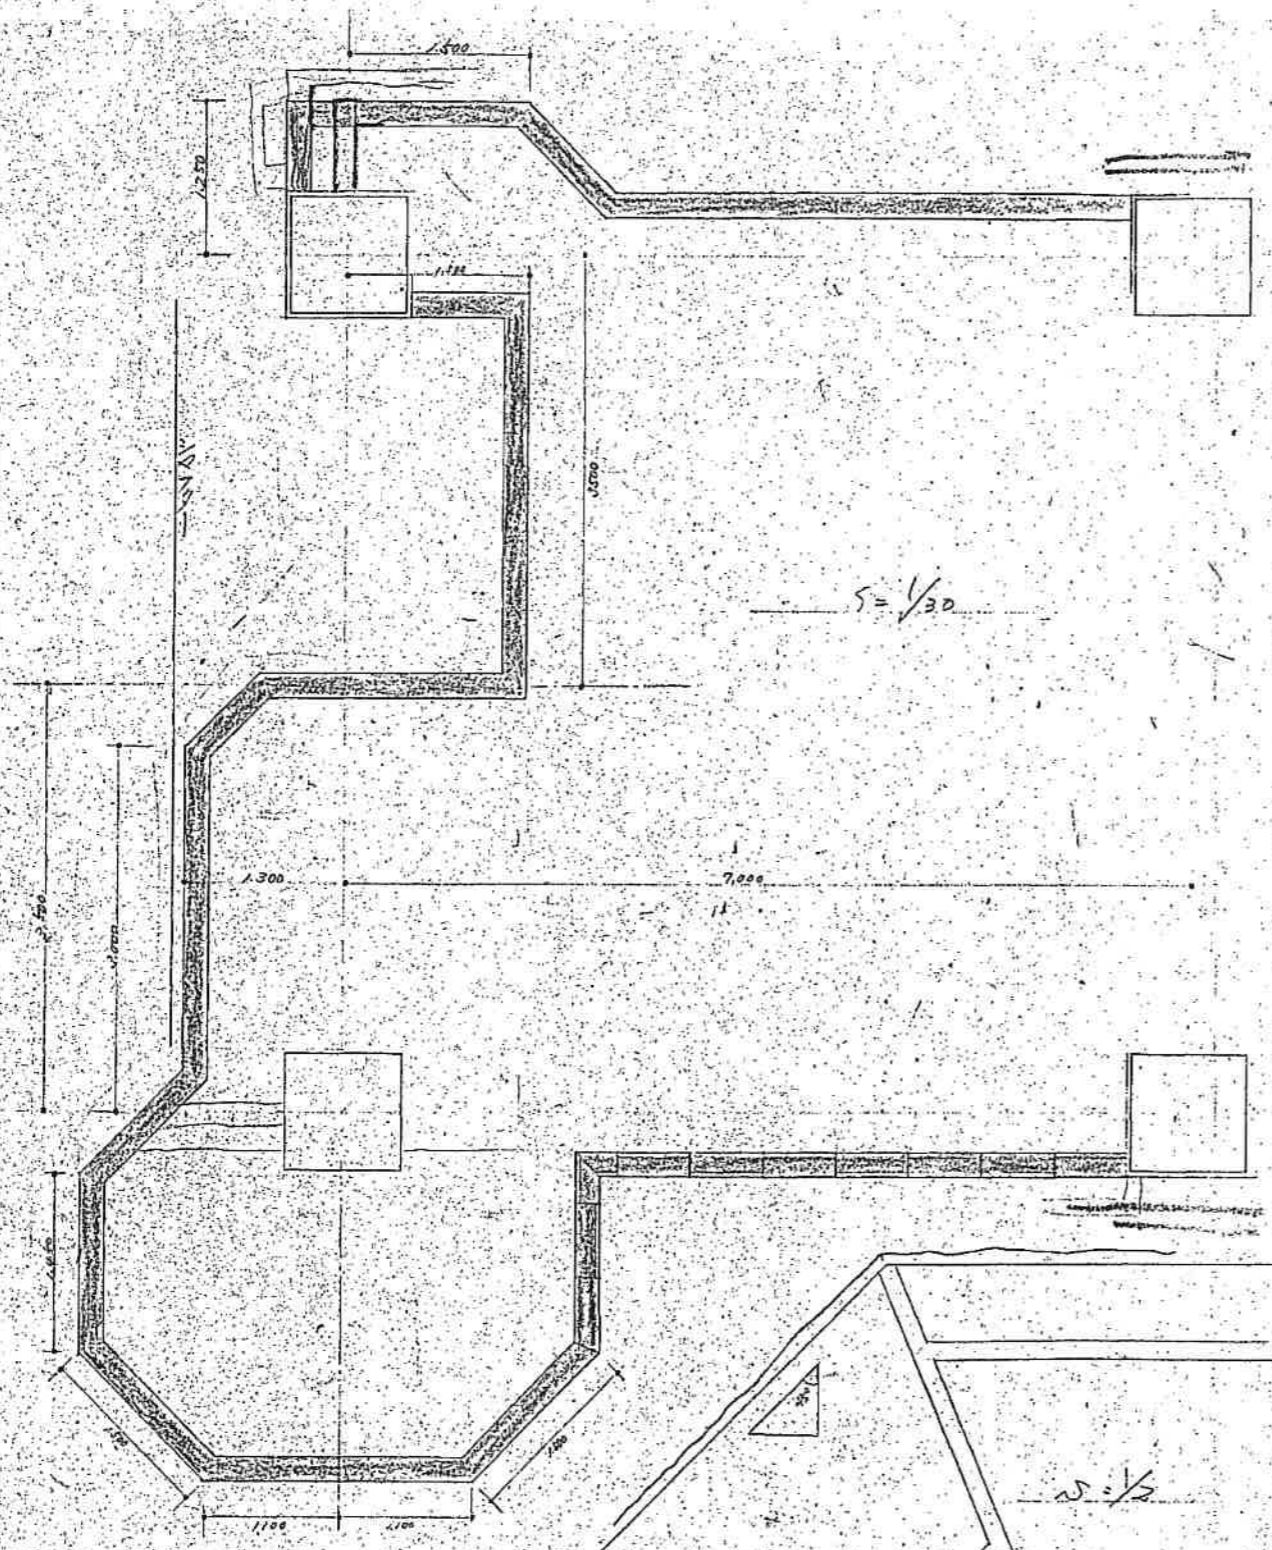

$s = 1/30$

$s = 1/2$

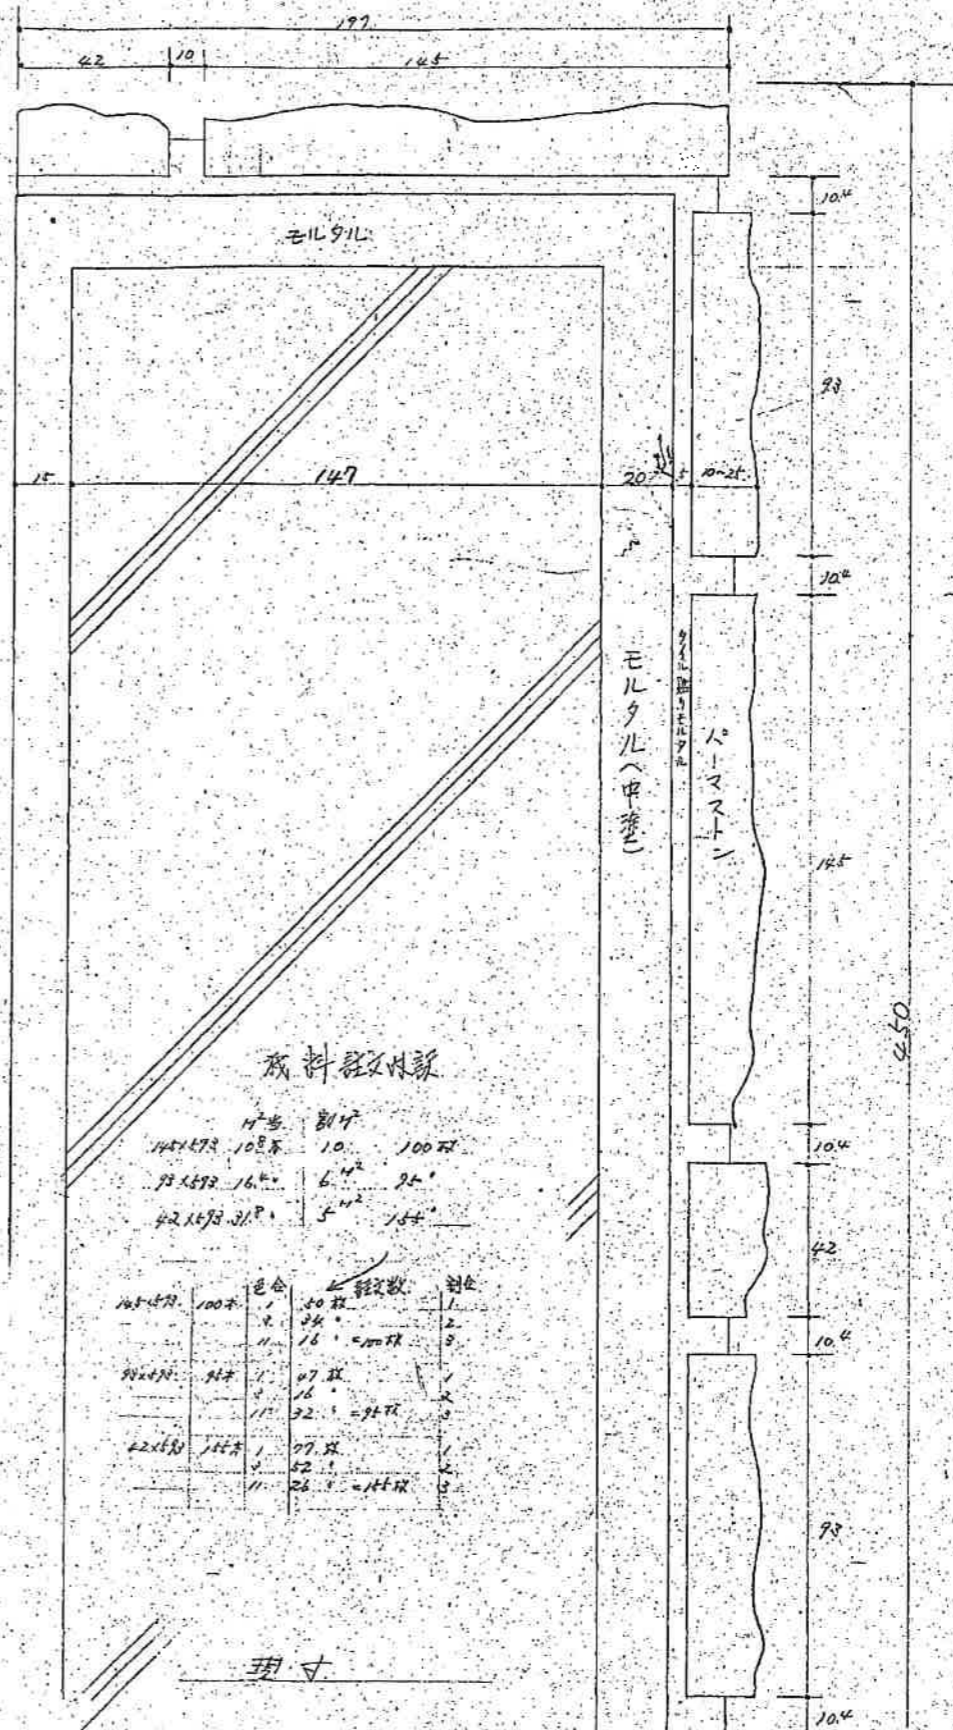

材料表

品名	数量	単位
147x147 100mm	10	100mm
75x75 16mm	6	75mm
42x42 16mm	5	42mm


品名	数量	単位	規格
147x147	10	枚	100mm
75x75	6	枚	75mm
42x42	5	枚	42mm

現寸

モルタル中塗り 水櫃 バーメッシュ施工図 (22頁)

工務部	マルサシビル
図番	100.62
年月日	


Y1
Y2
Y3
Y4
Y5
Y6
Y7
Y8

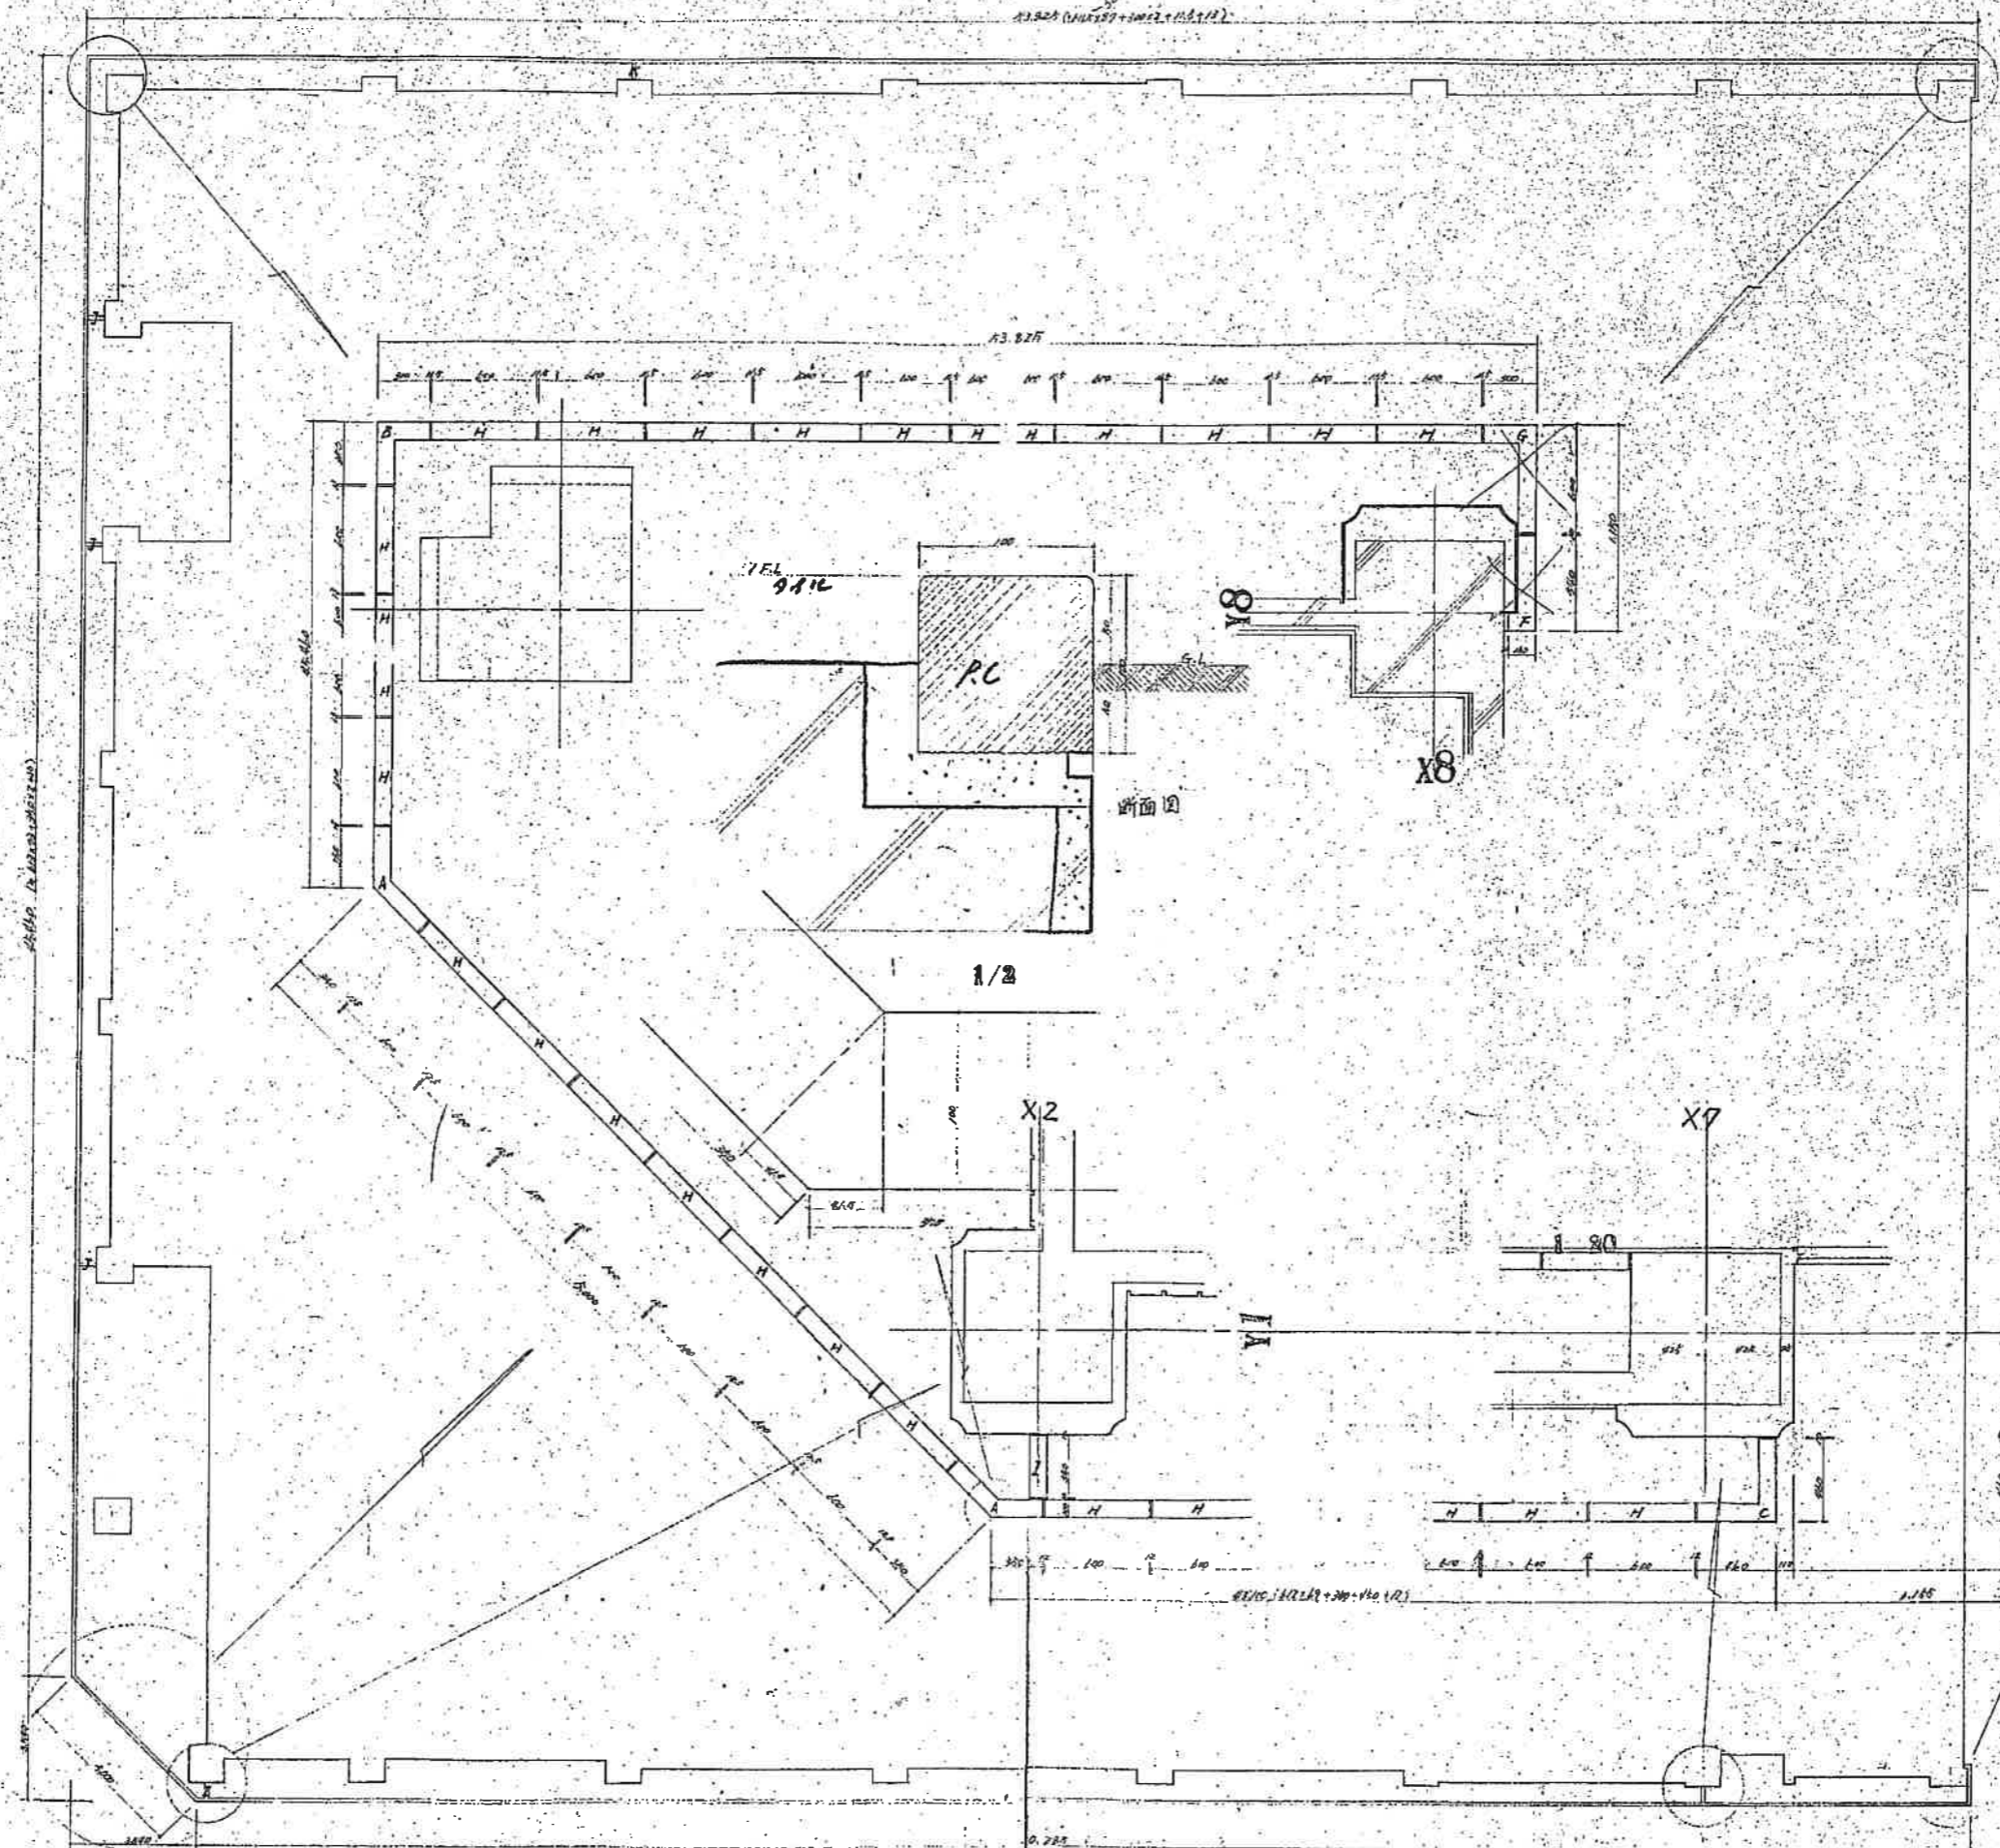


- A-2
- B-1
- C-1
- D-1
- E-1
- F-2 -1
- G-1 x
- H-236 -50
- I-1
- J-3
- K-1

X1 X1' X2 X3 X4 X5 X6 X7 X8


工事名	マルカウチパート新築工事
図面名	PCブロック物部図 1/100
設計	主任設計
校核	S.I

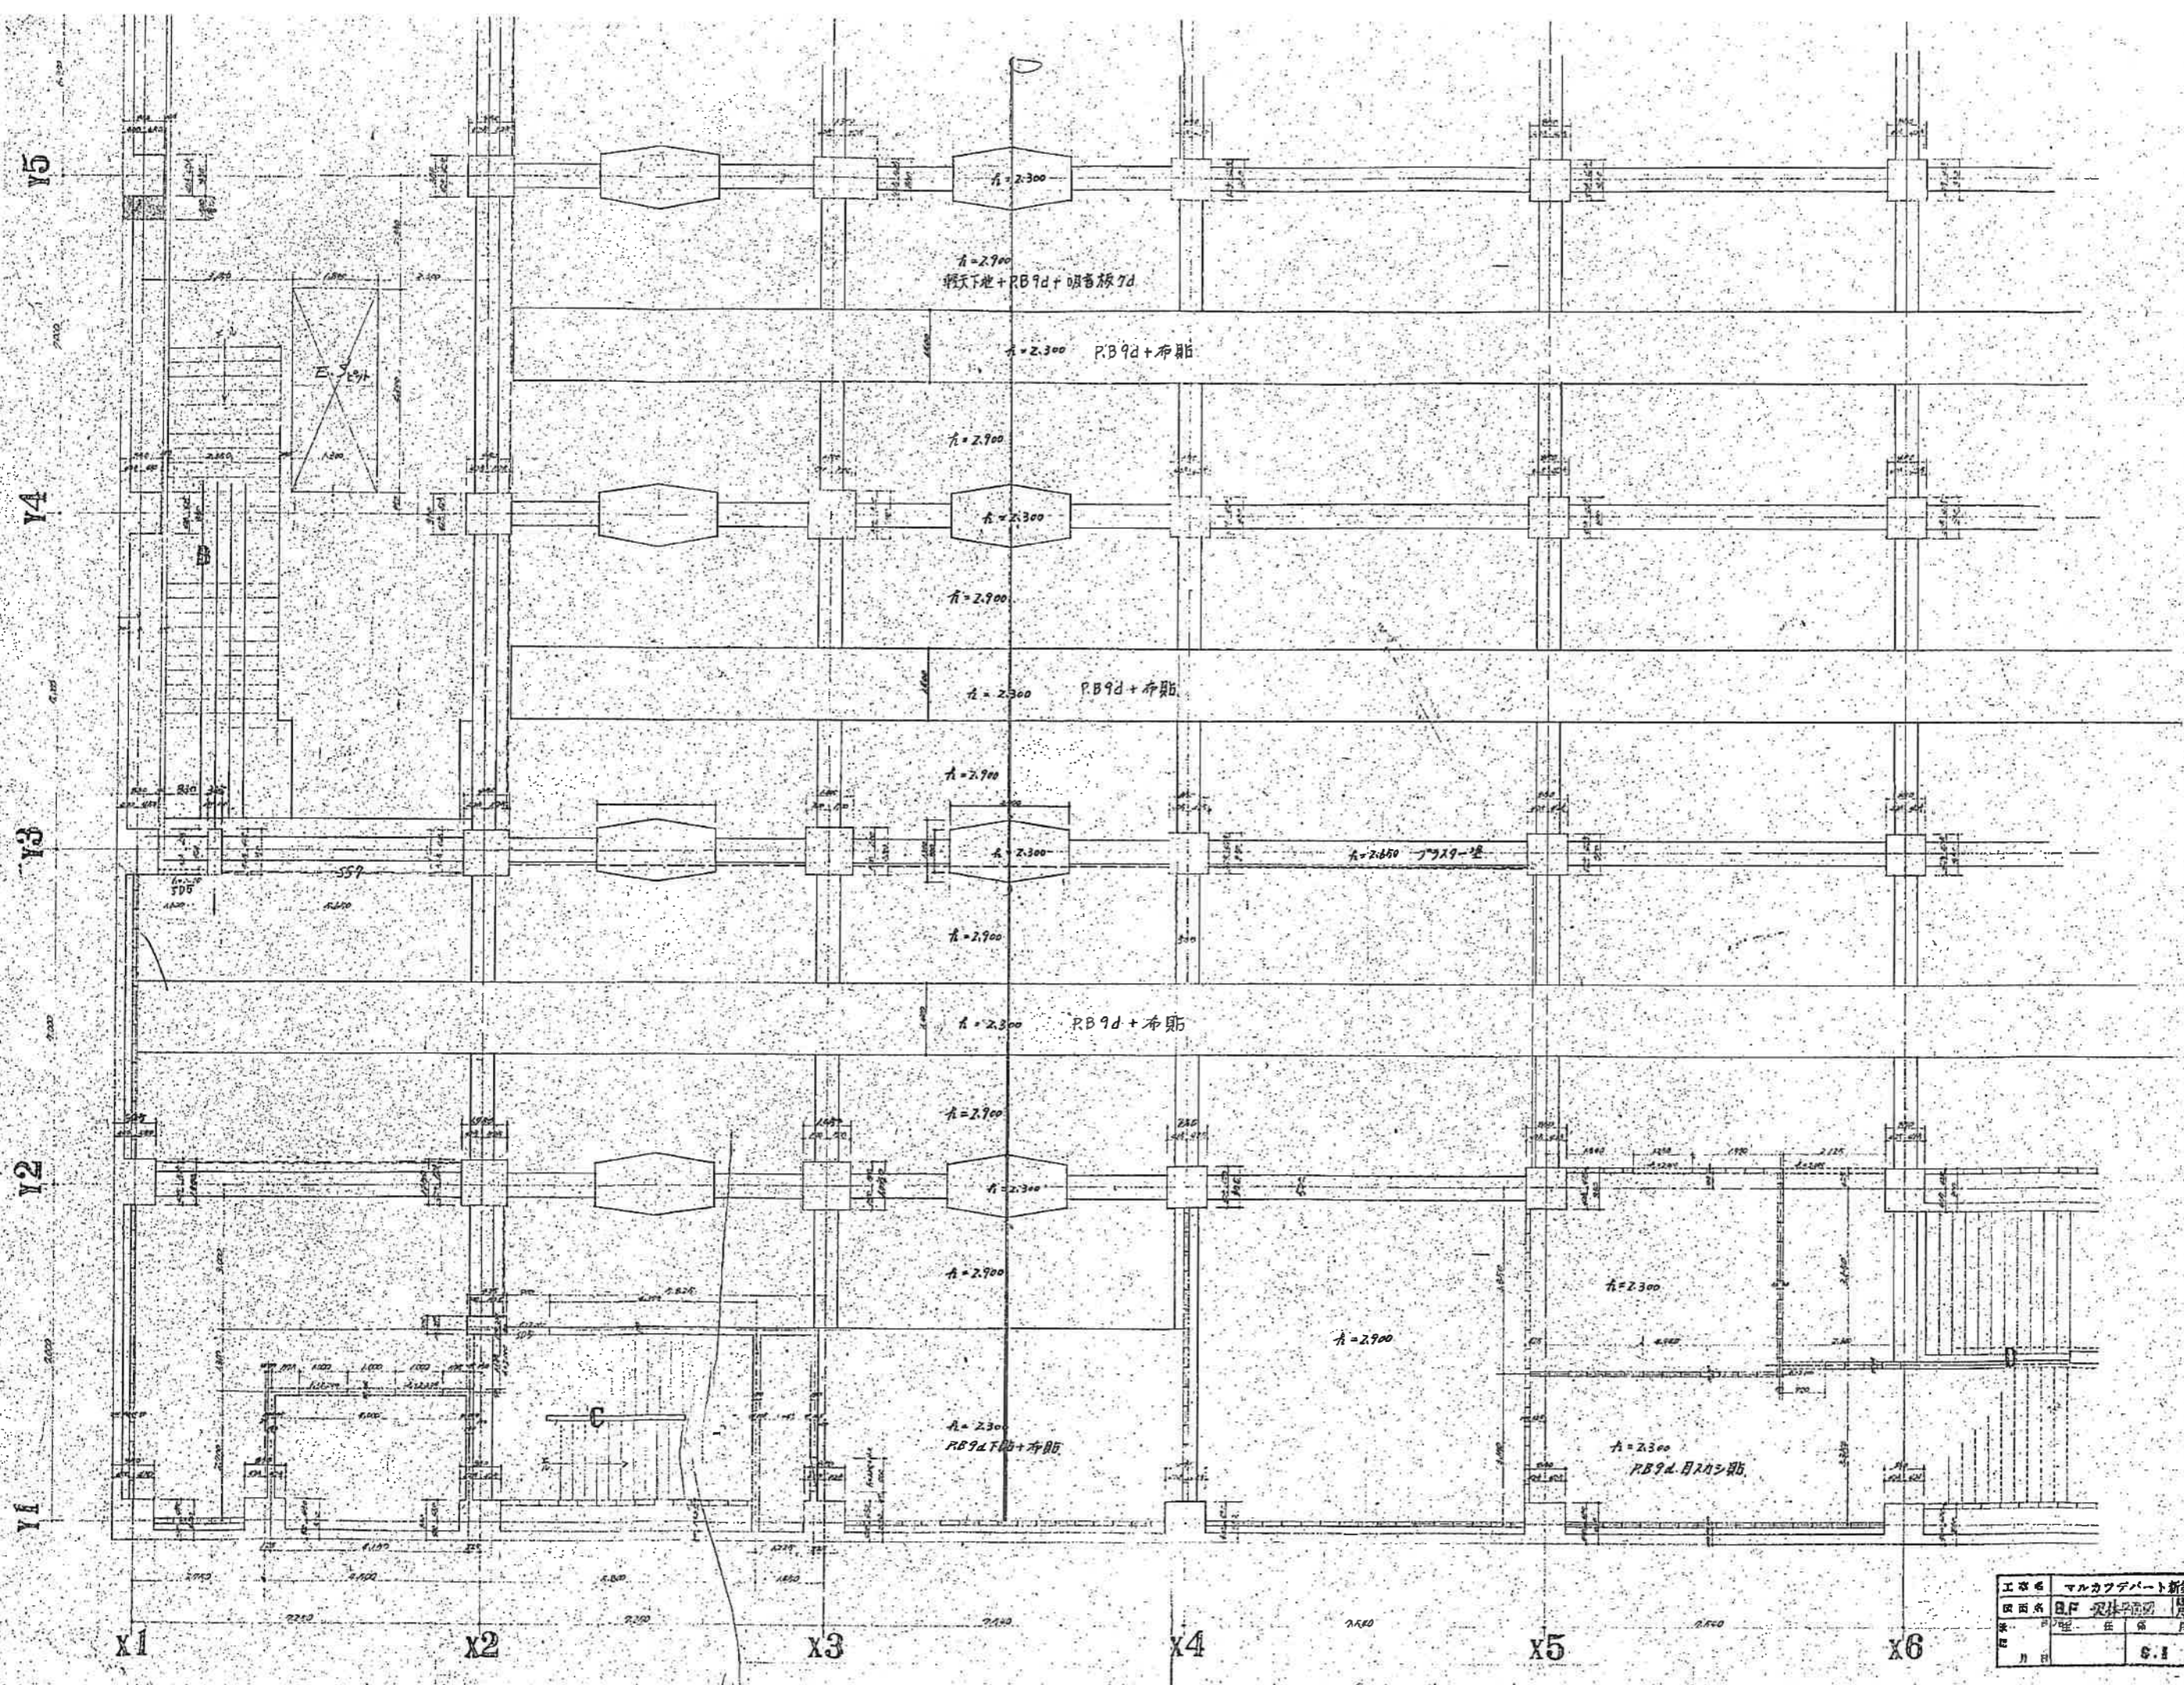


工事名	マルカフデパート新築工事
図面名	配管設備 図 1/60
設計者	佐藤 隆夫
校核者	佐藤 隆夫
年月日	6.1

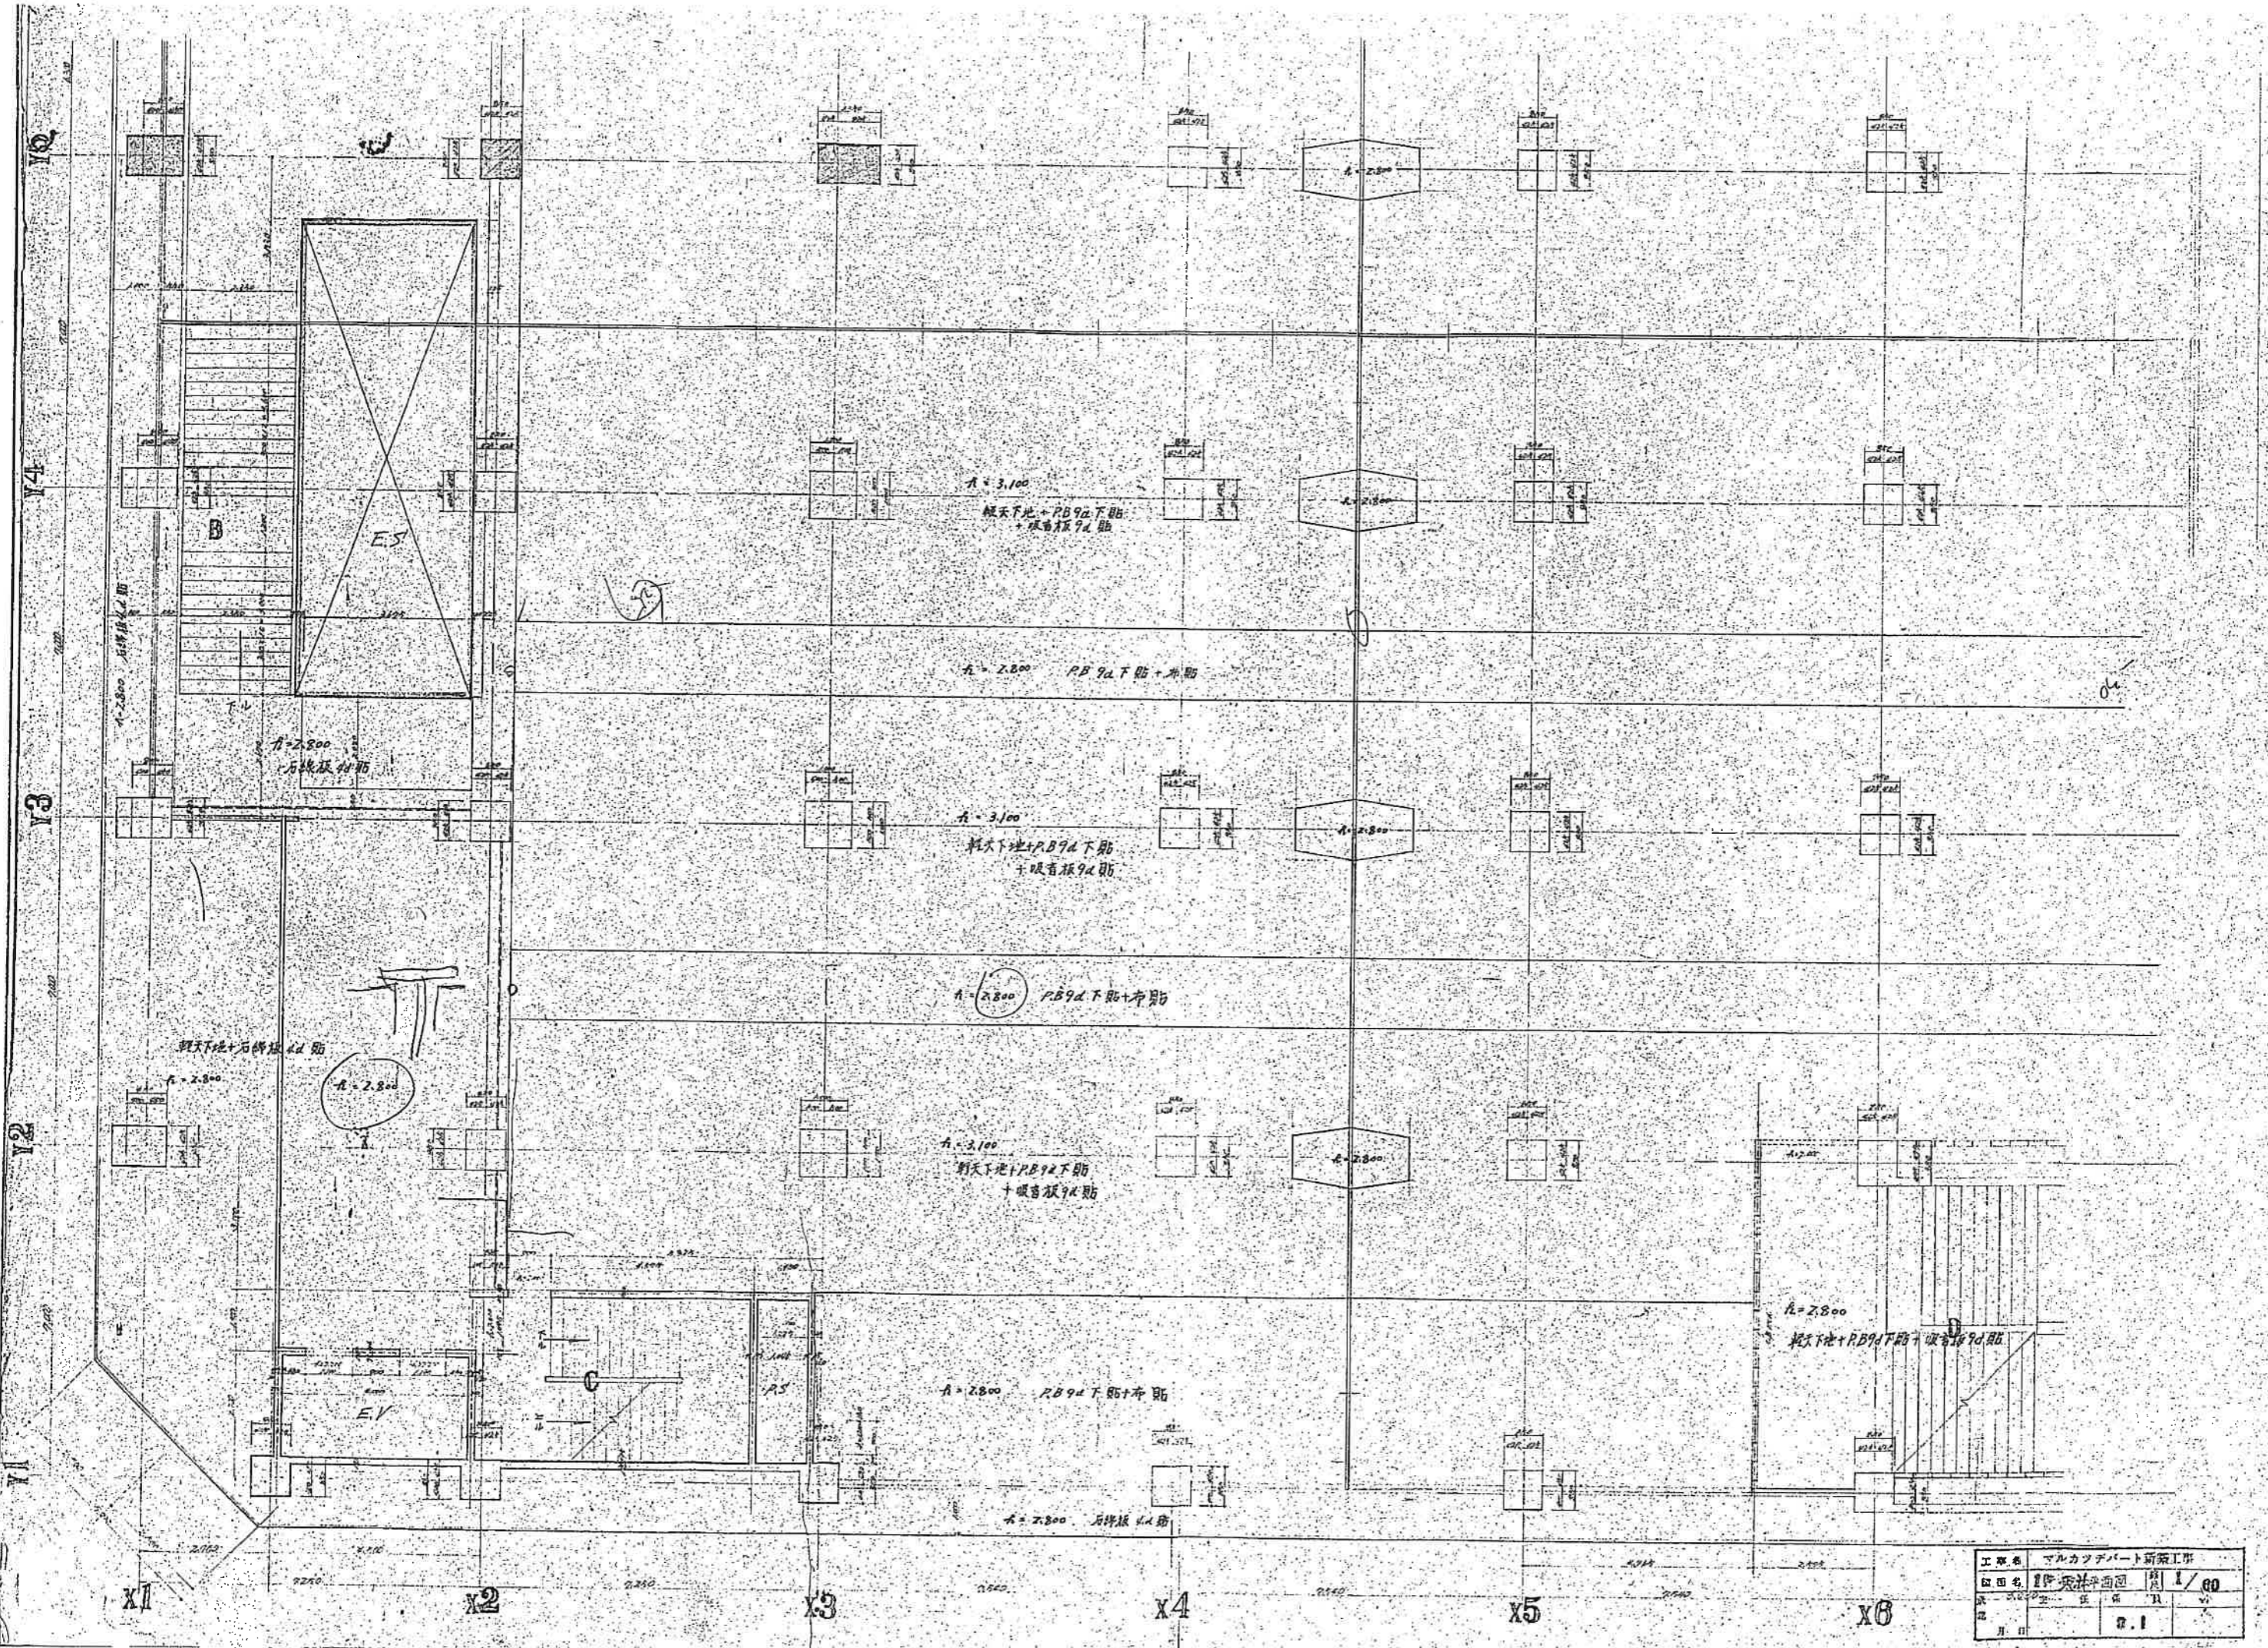


工務名	マルカツデパート新築工事
図面名	1階平面図
図	1/80
日	0.1

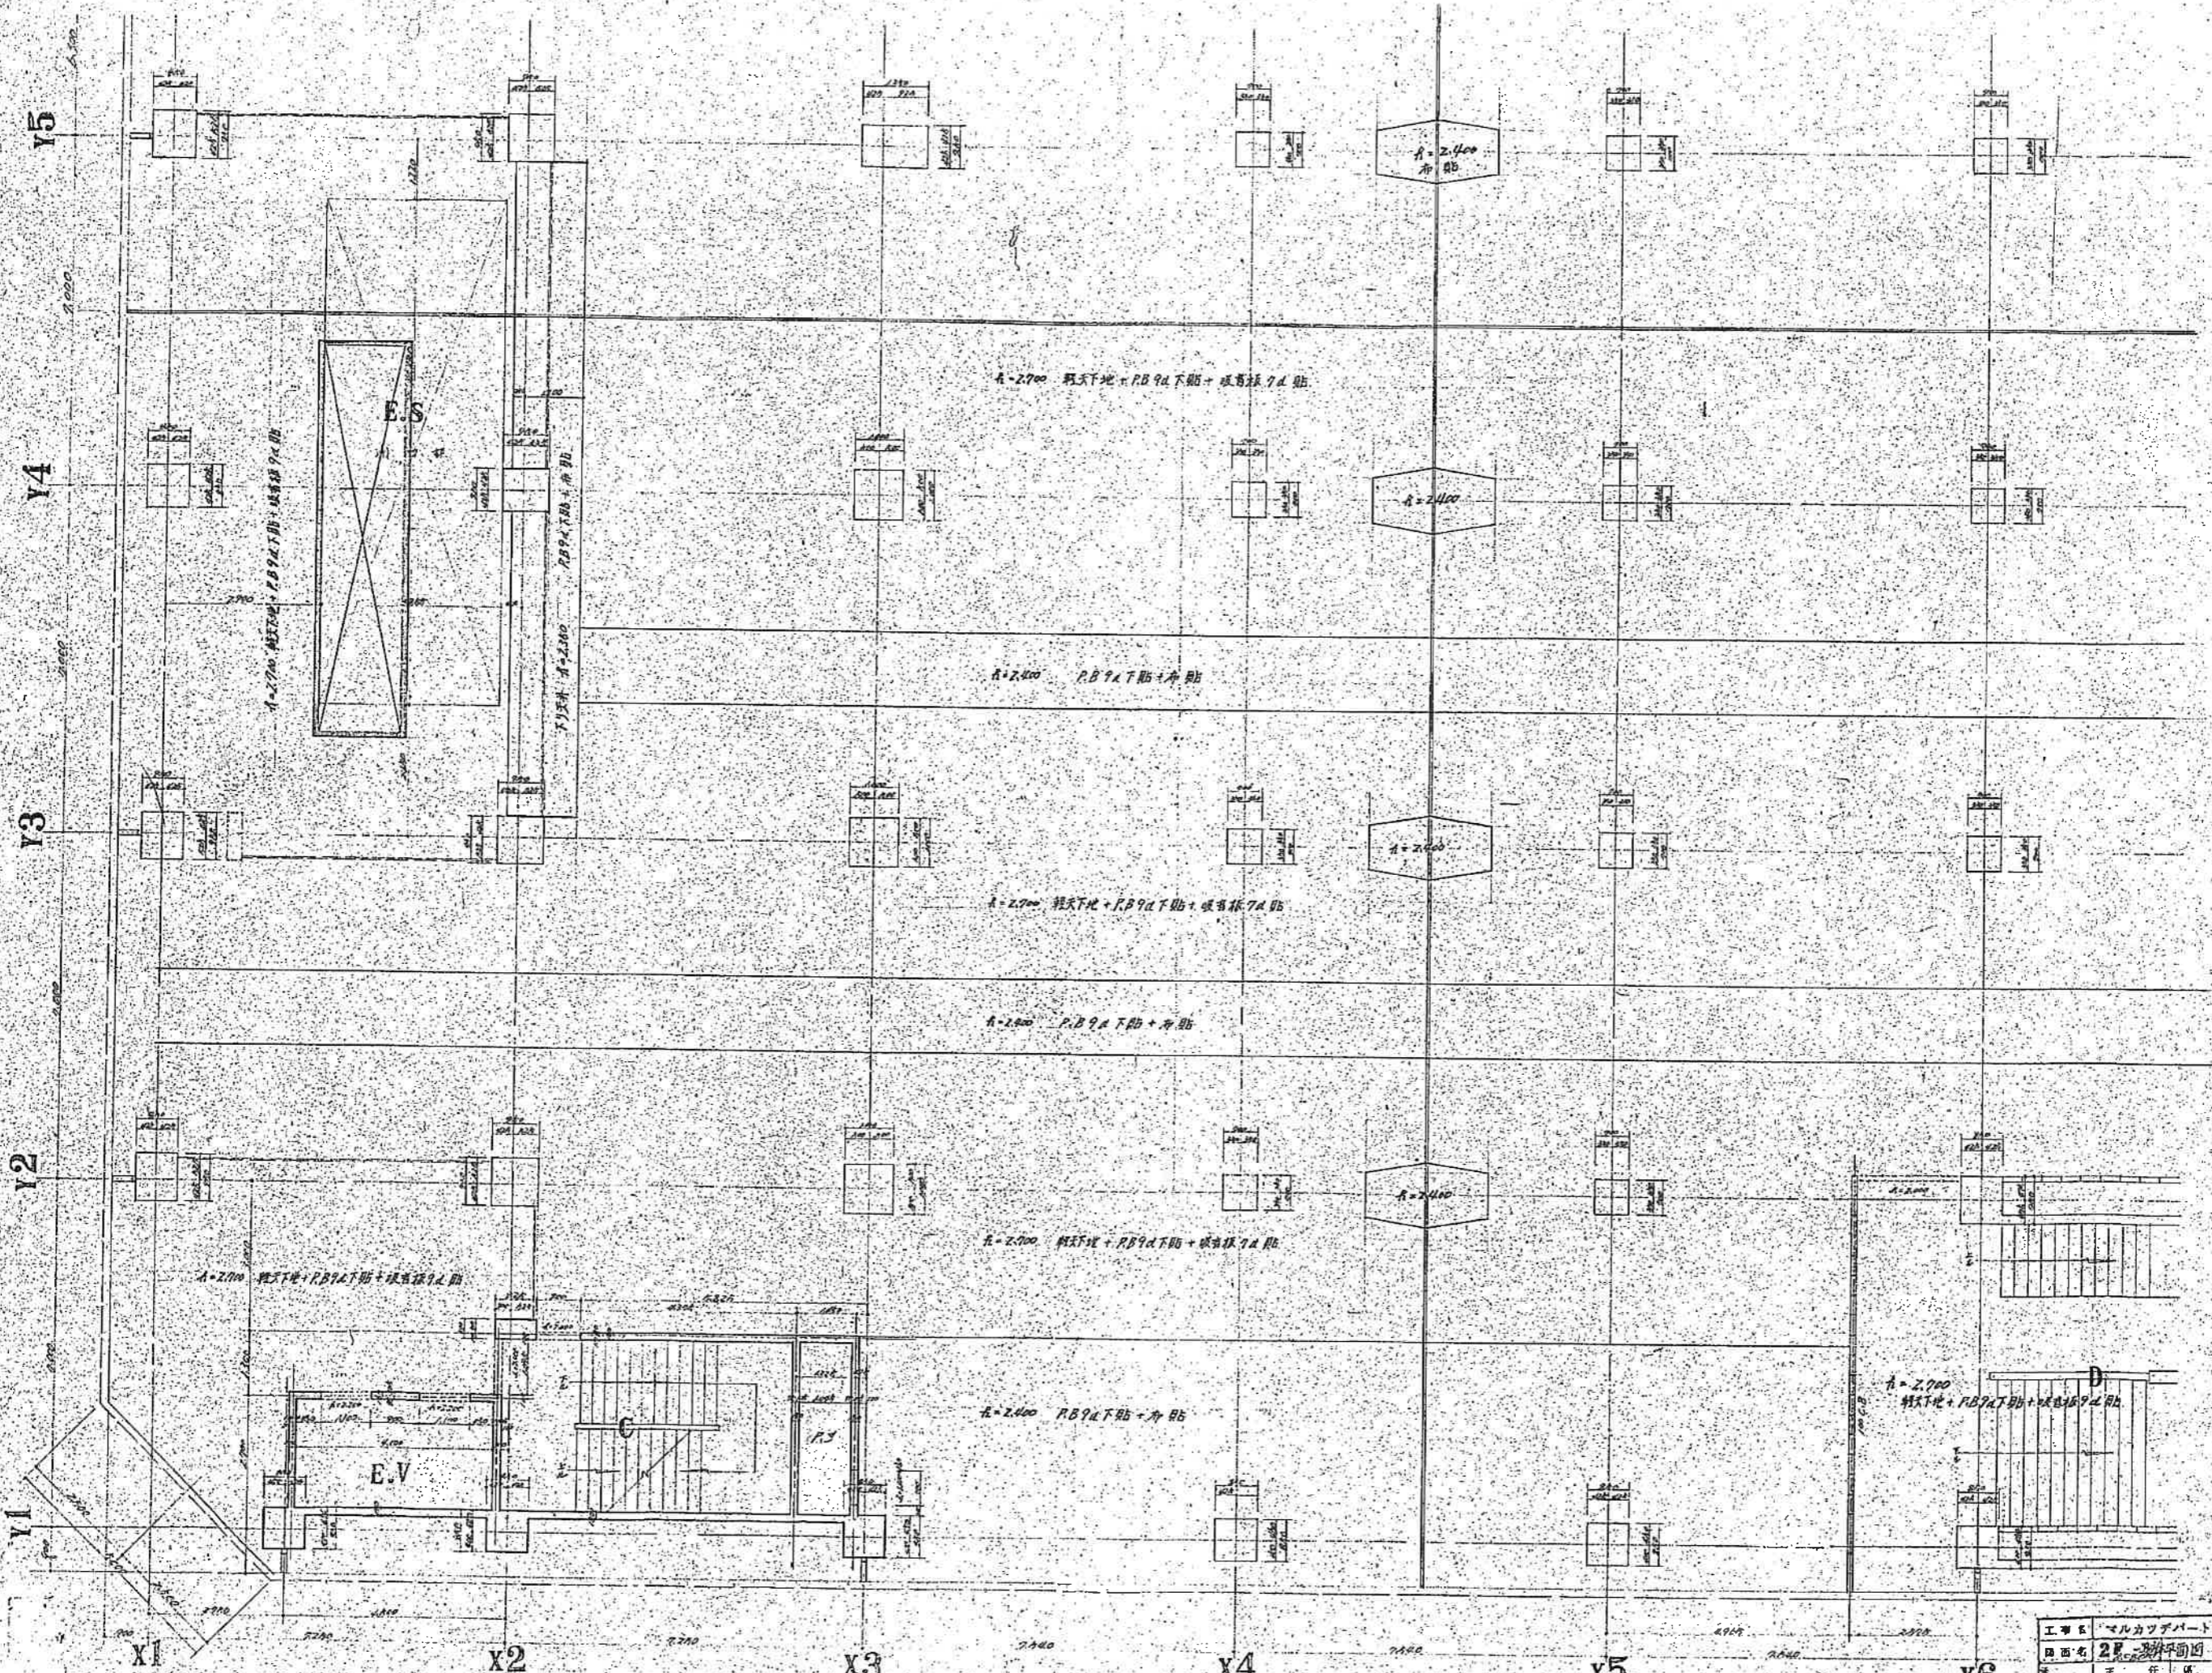


工事名	マルカツアパート新築工事		
図面名	2F-2F-2F平面図	図	1/60
主任	佐藤	氏	
月日	5.1		

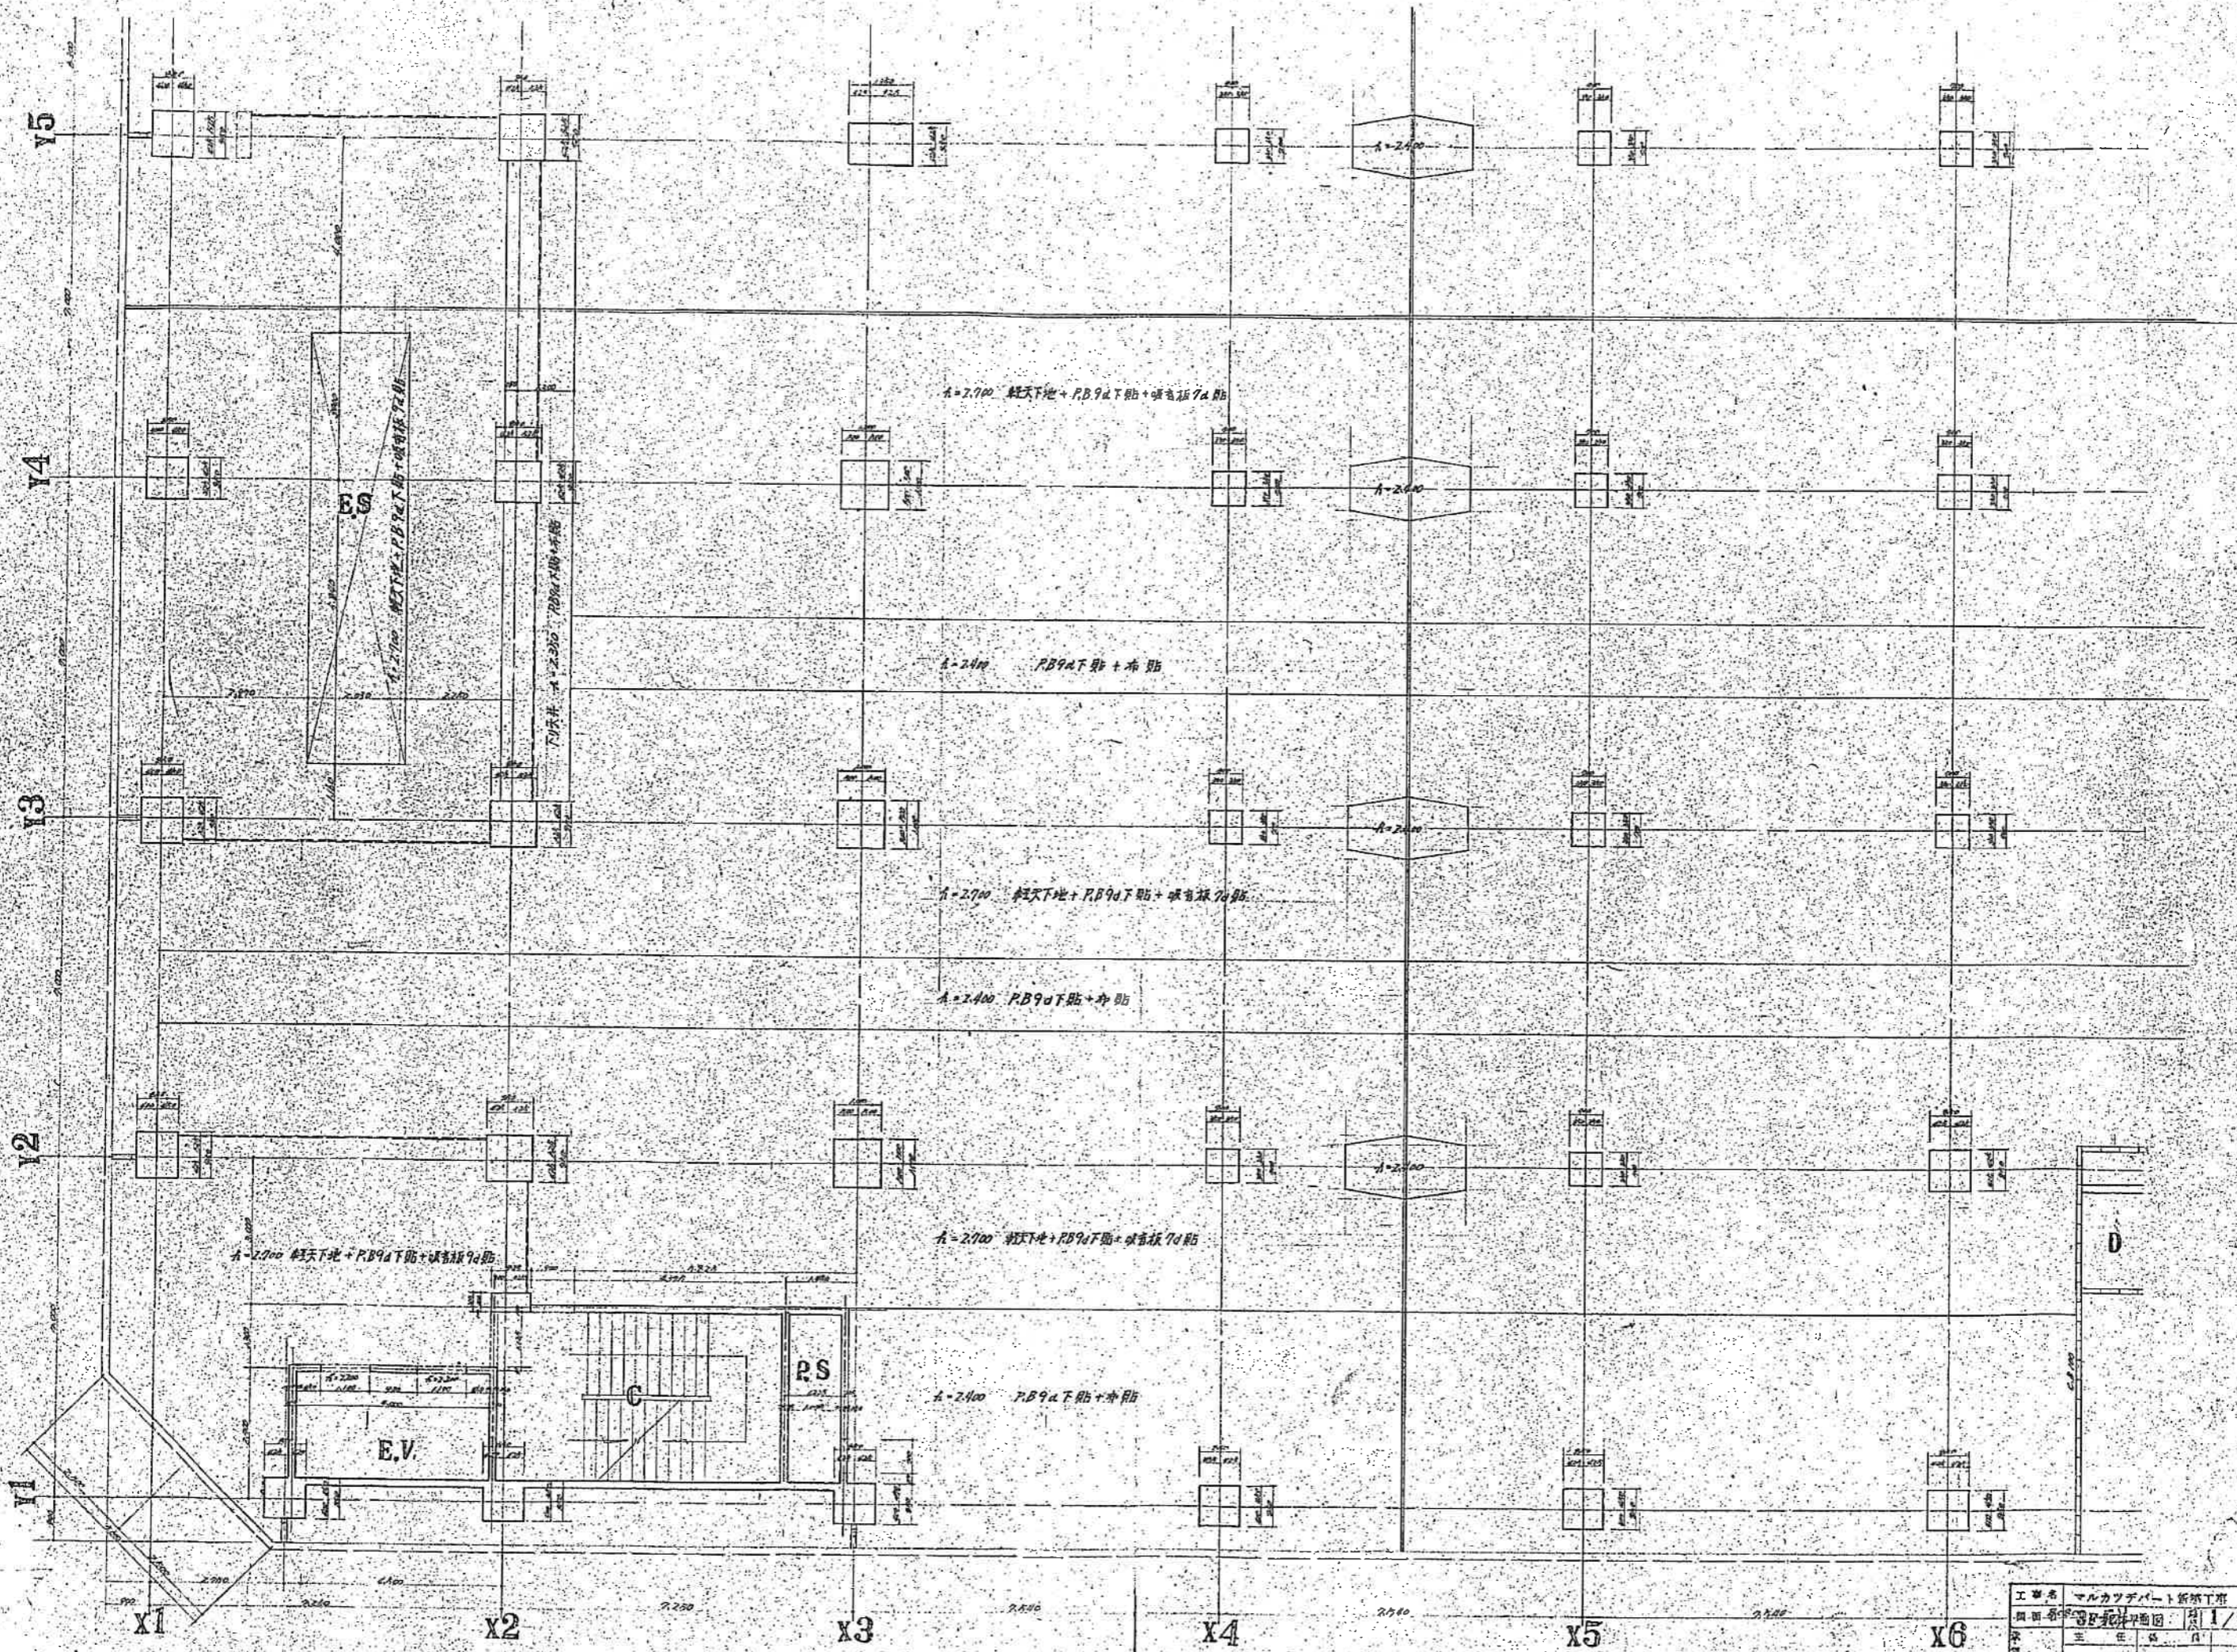

工事名	マルカツデパート新築工事
図面名	3F北中廊図 1/60
主 任 技 師	S.I.
日 付	

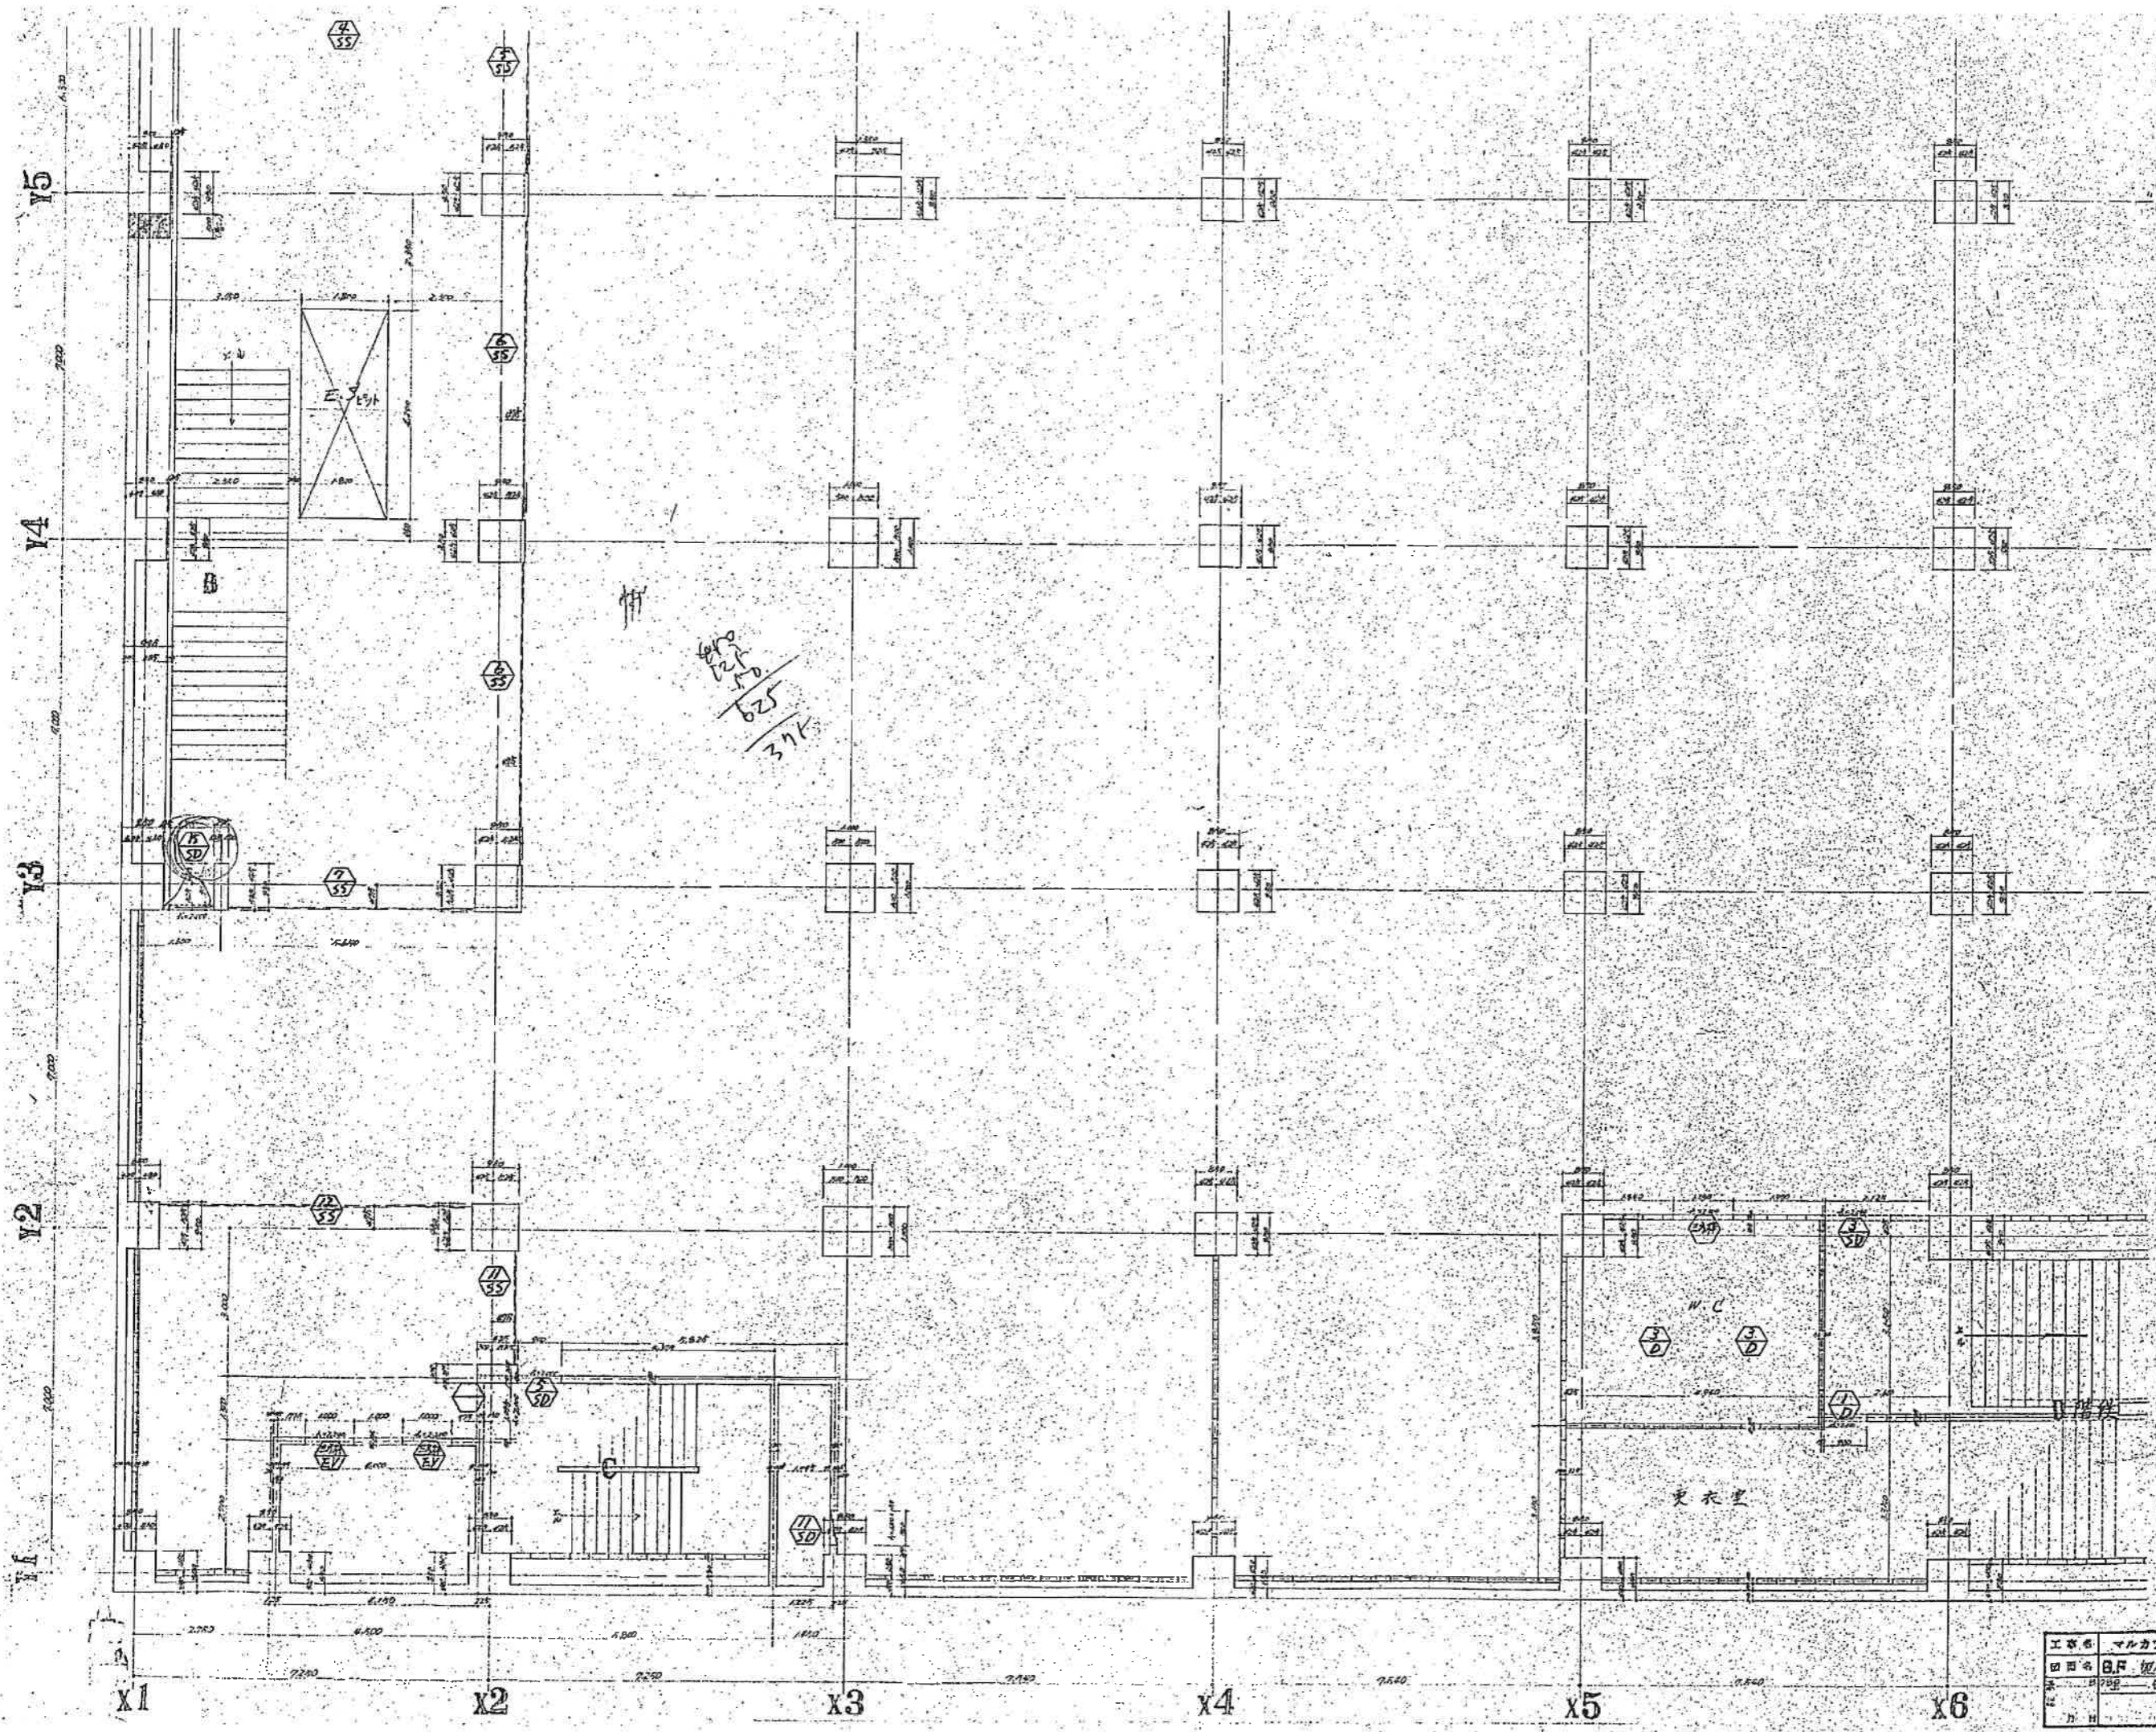


工事名	マルカワデパート新築工事
図名	B.F. 躯体平面図 頁 1/00
設計	佐藤 隆
校核	佐藤 隆
縮尺	1/100
作成	G.F.

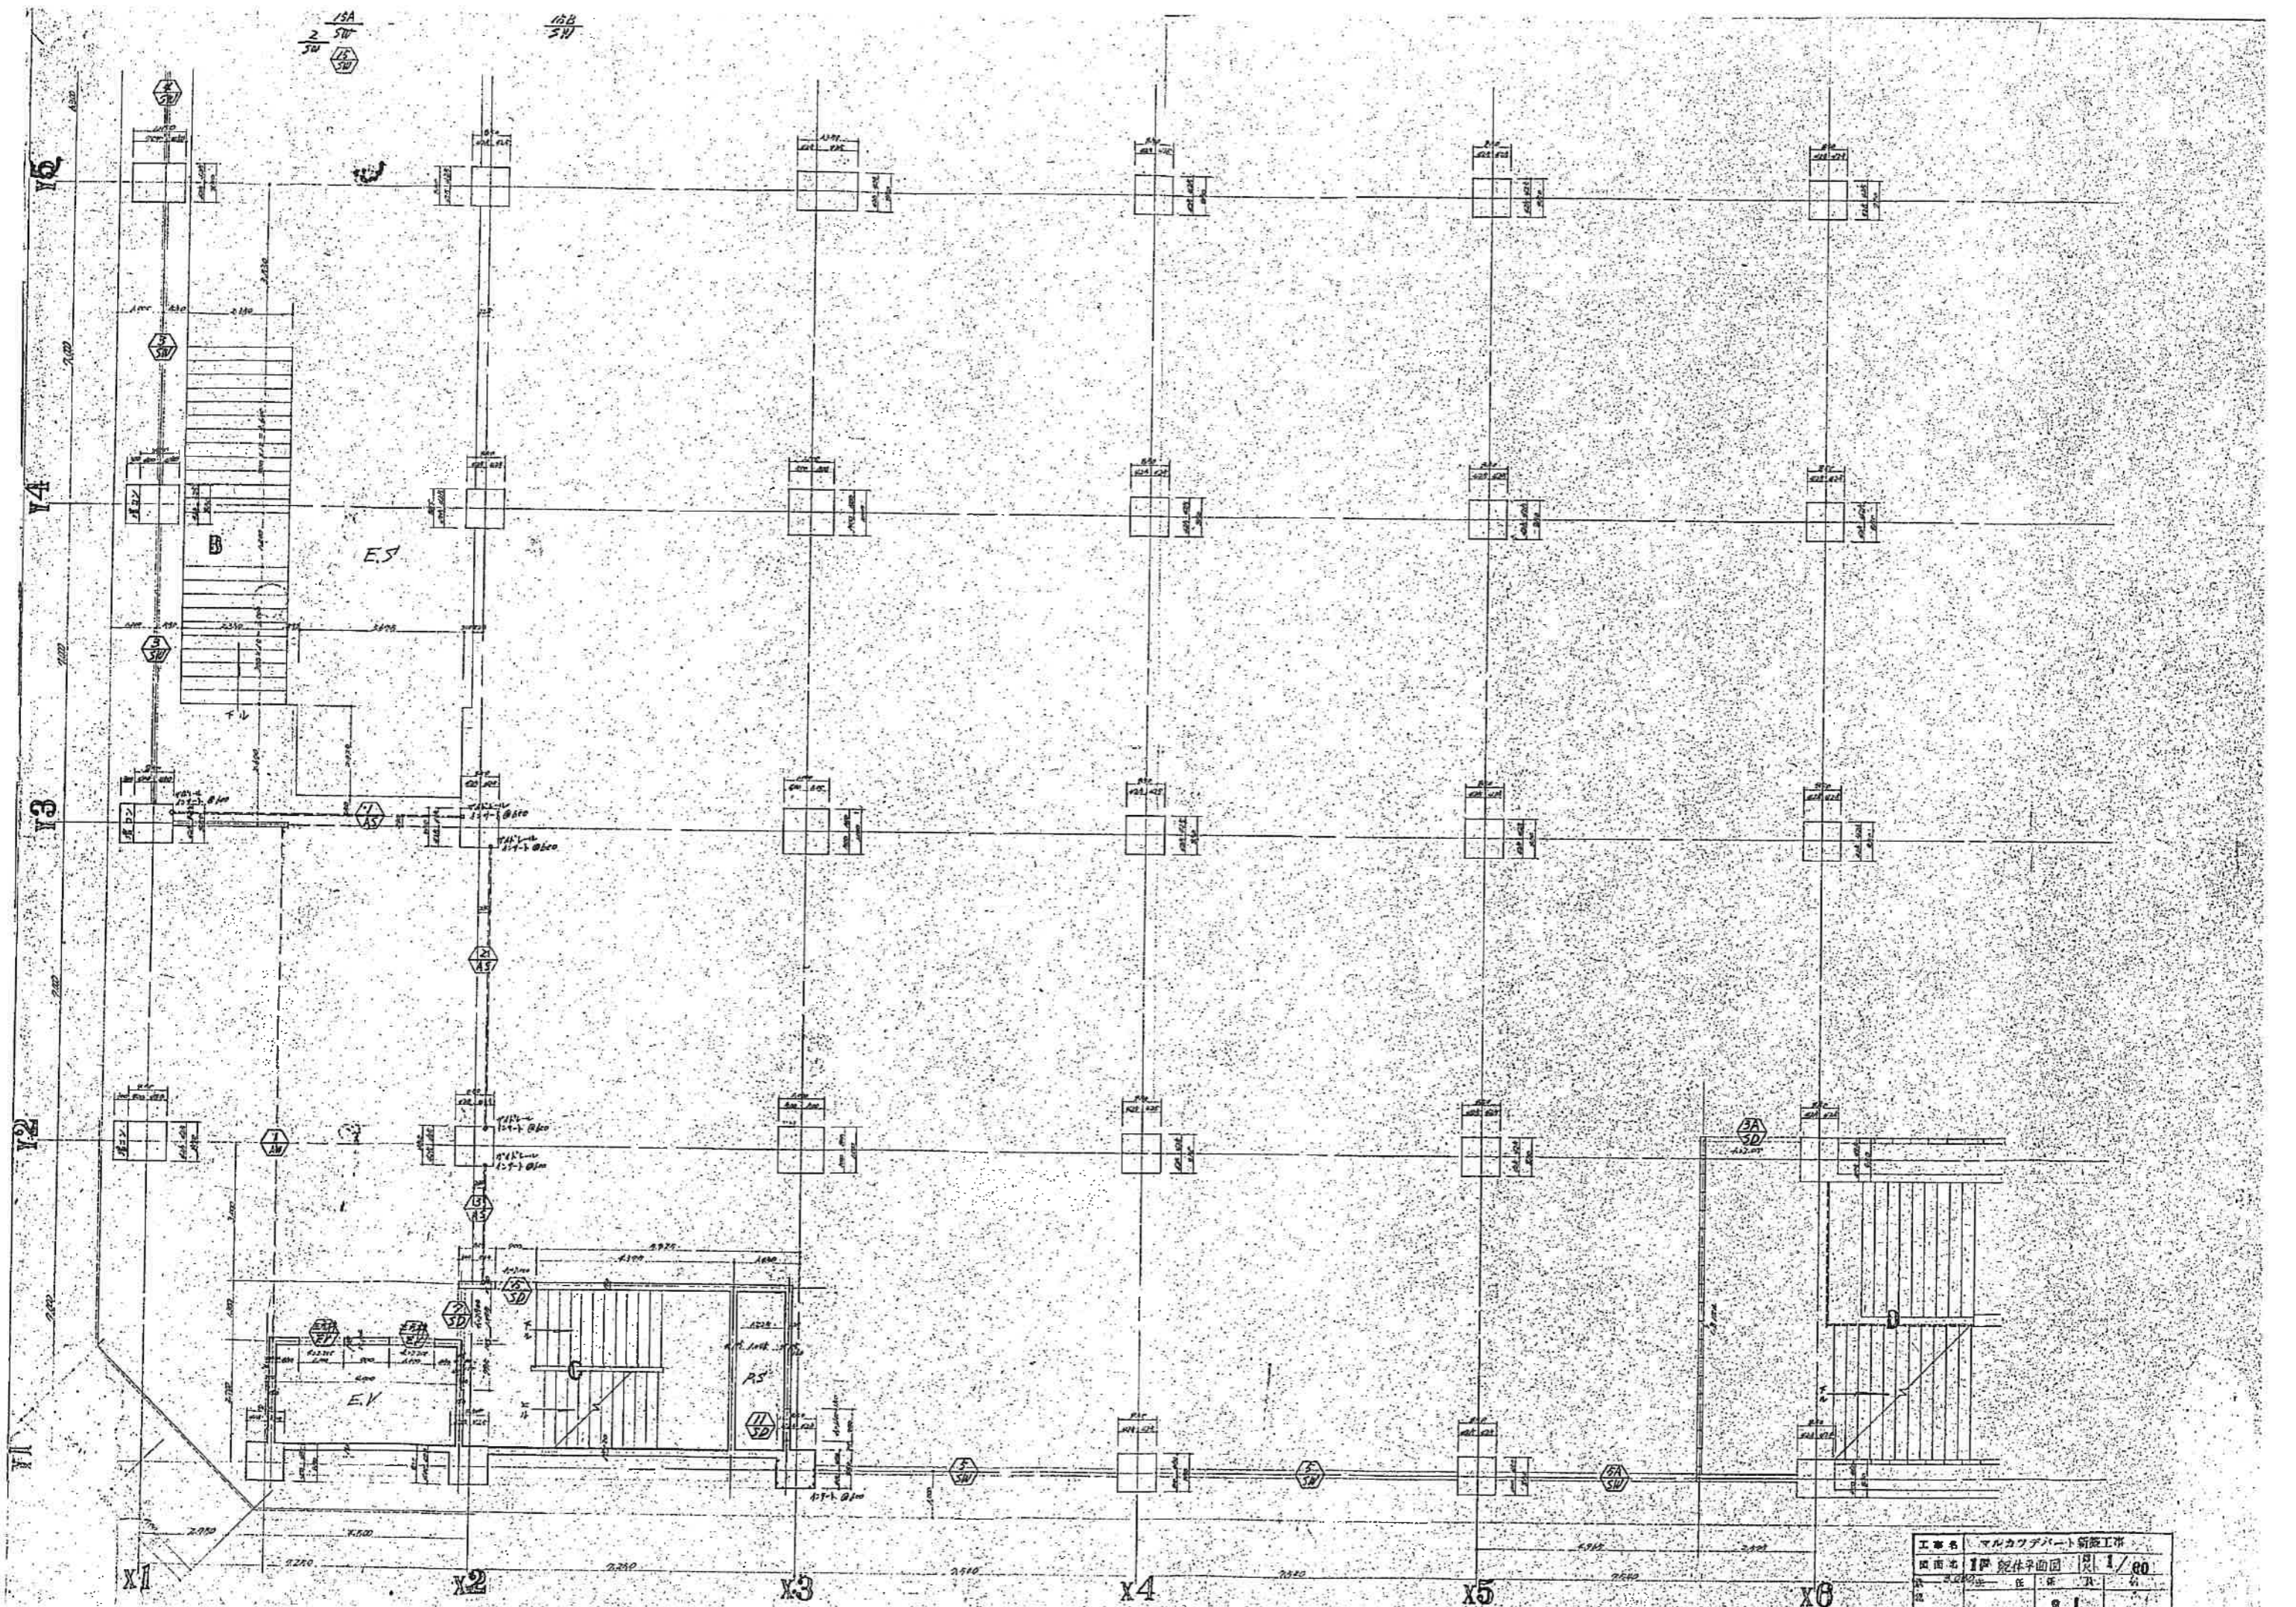


15A
5W
15B
5W

工事名	マルカワデパート新築工事
図面名	1階 配線平面図
図号	1/60
設計者	8.1

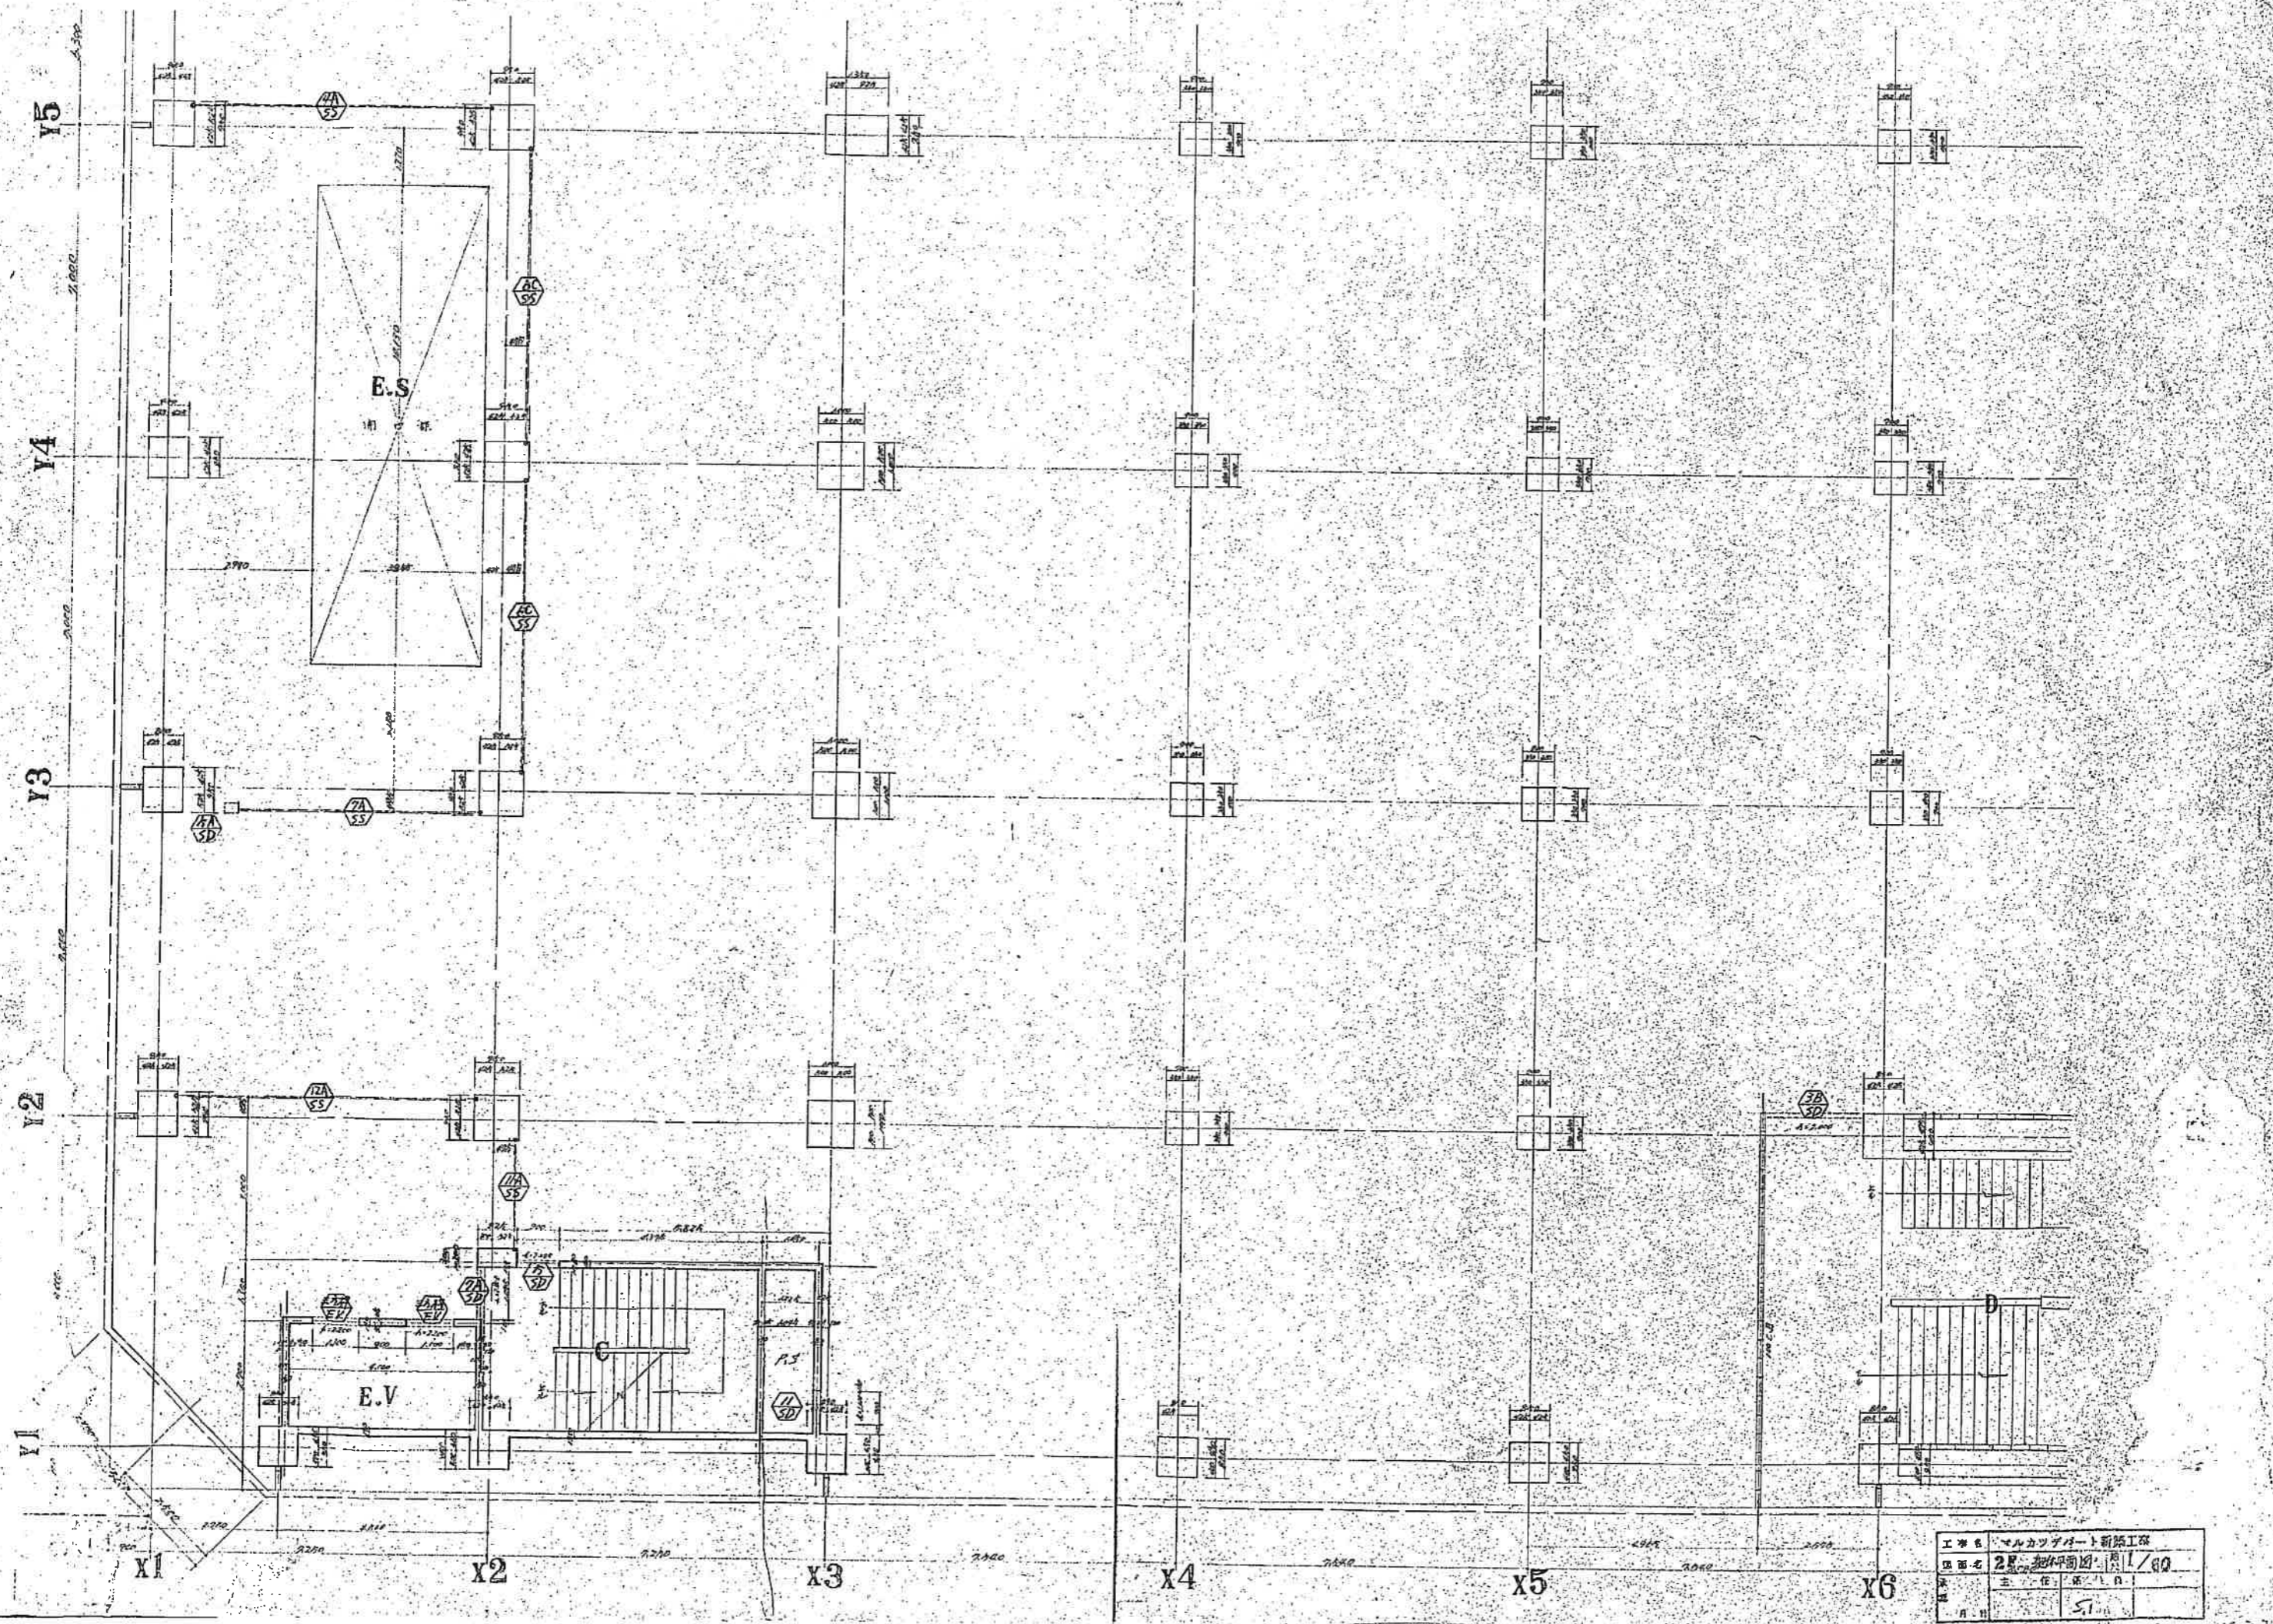

工名	メルカツパート新築工事
区画名	2F 地下部分 図 1/80
主 任	原 正 行
日 付	5.10

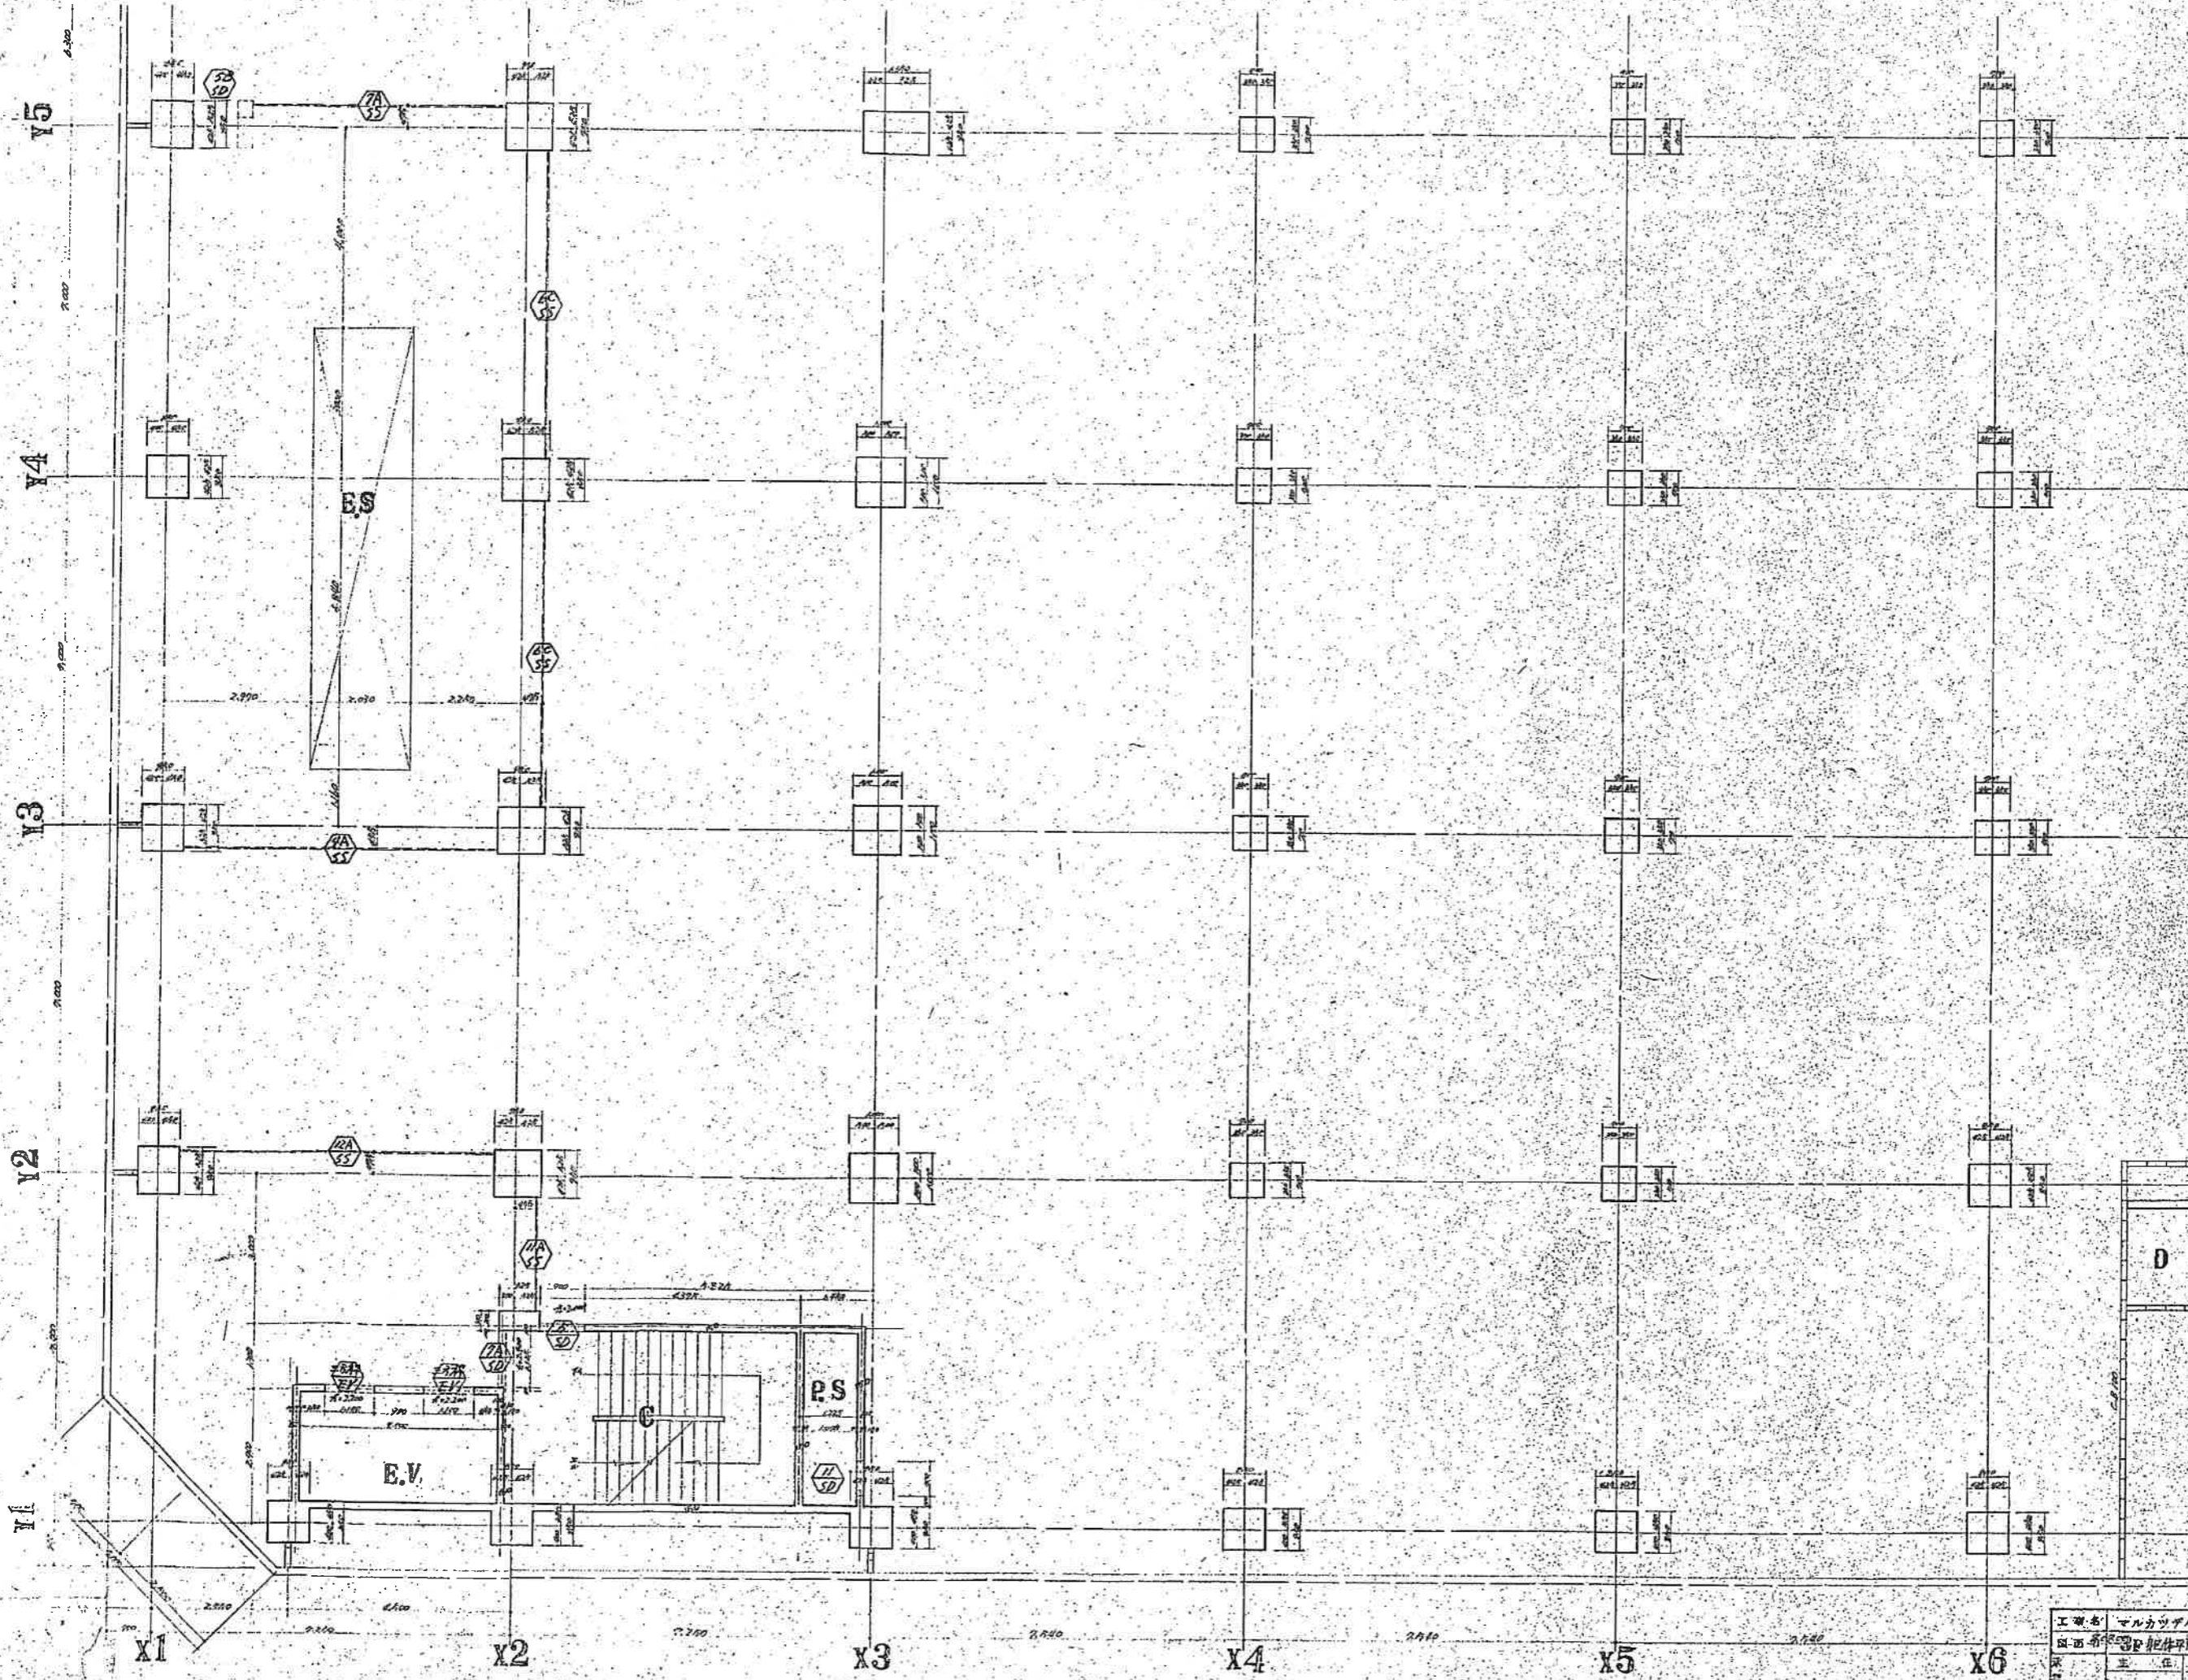

工務名	マルカサアパート新築工事
図面名	3F 配管図面
図番	1/60
日付	9.11

