


Y8 Y7 Y6 Y5 Y4 Y3 Y2 Y1


V36.450
 ZR2
 V35.250
 ZR1
 ZR
 Z8
 Z7
 Z6
 Z5
 Z4
 Z3
 Z2
 Z1

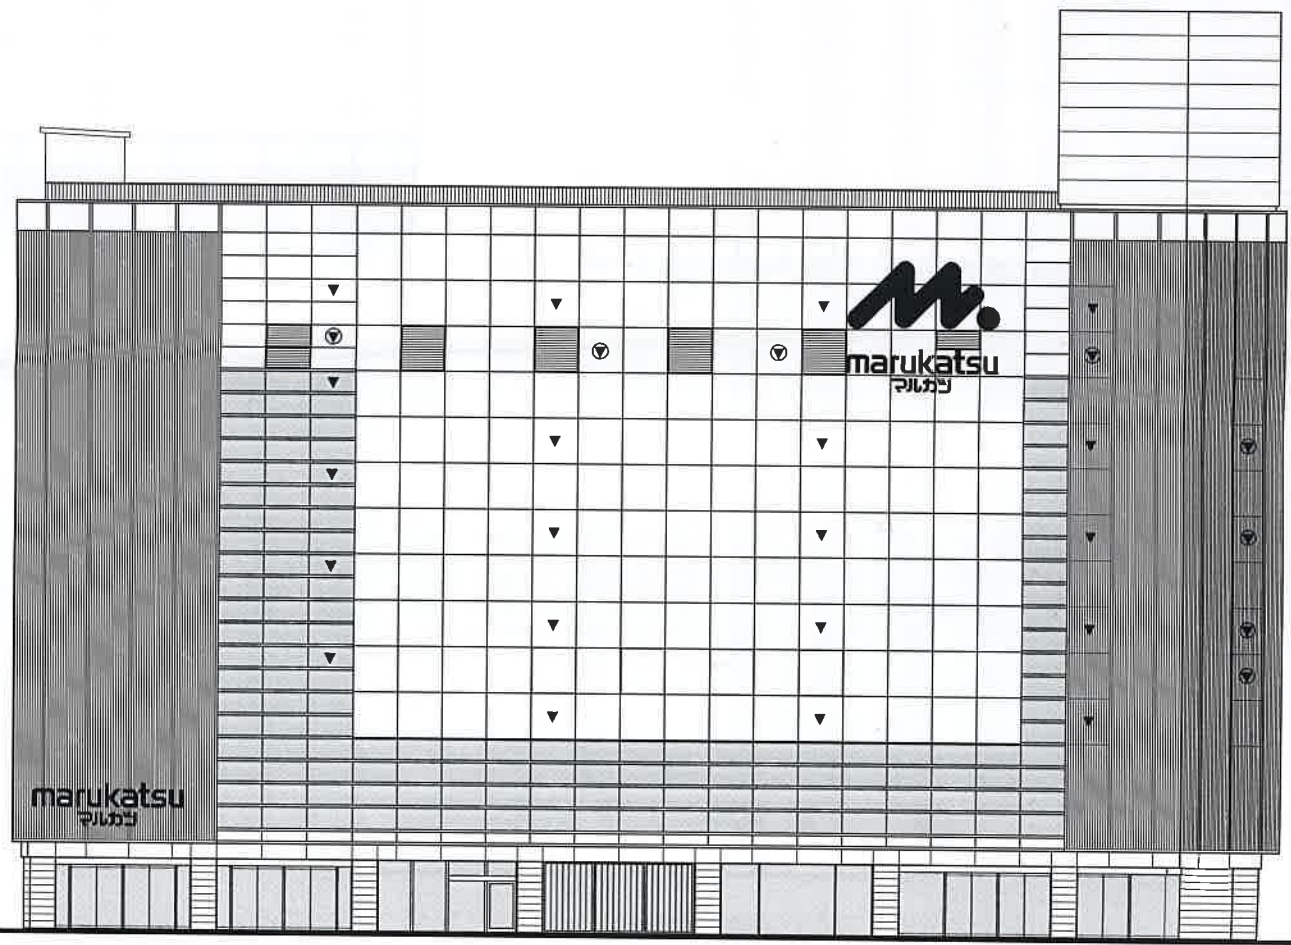

買物公園通り側（東側）

凡例

▽	居住者専用出入口位置
⊙	地階専用出入口位置
⊗	非常用出入口マーク位置

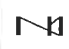

 株式会社 中原建築設計事務所

管理建築士 1級建築士登録第64073号
 井 渡 信 夫
 設計年月 2007—

依頼 計画 設計 担当 製図 製図訂正
 工務名 マルカツデパート改修工事
 図面名 立面図(1)

縮尺 1/200

種類 図面番号
 意匠 A-23

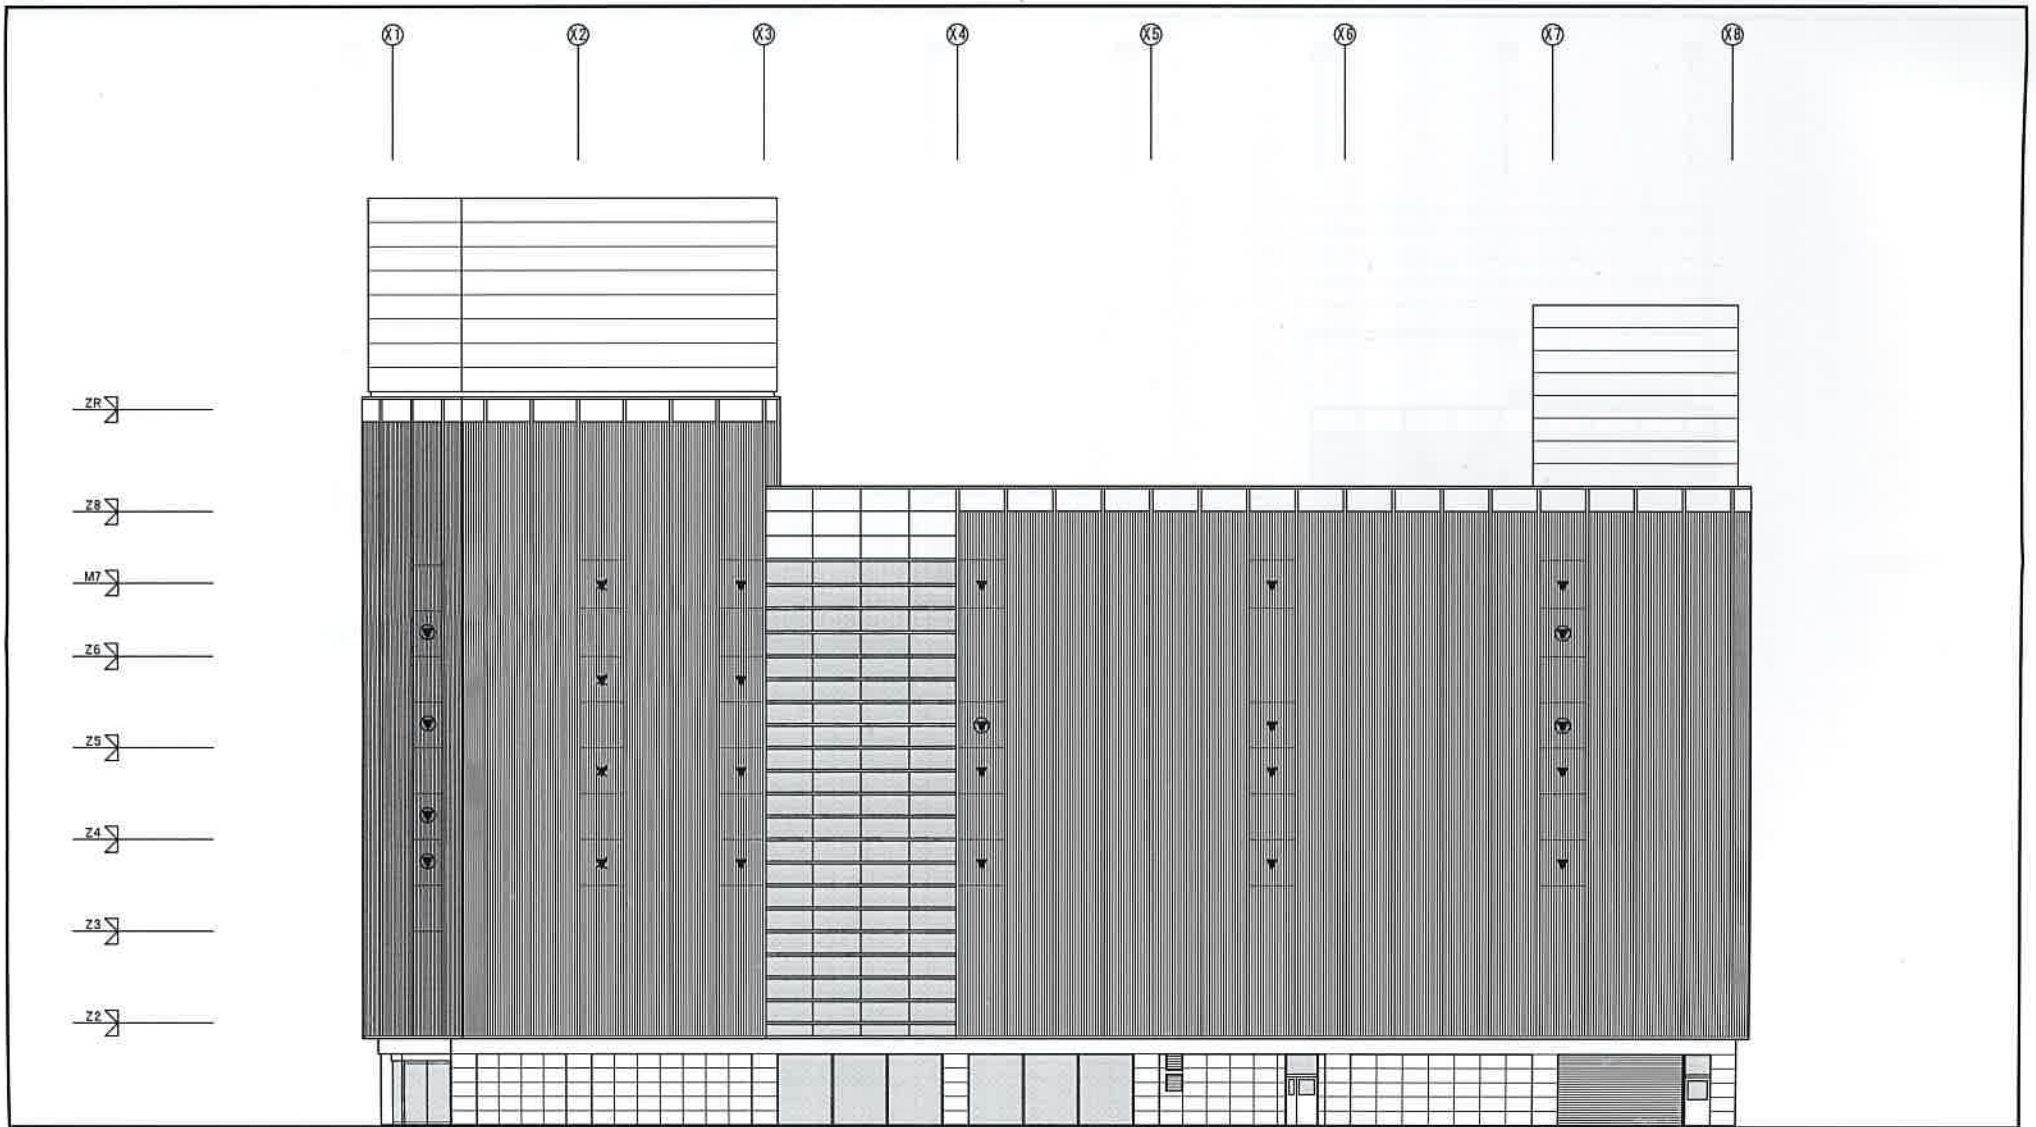


2条通り側（北側）

凡 例

▽	既存扉開口位置
▽	増設扉開口位置
×	扉開口位置マーク

 株式会社 中原建築設計事務所	管理棟 関士 1級建築士登録第84073号 井 波 信 夫	図 案 設 計 印 出 製 図 縮 刷 訂 正	工 事 名 マルカツデパート改修工事	種 別 意 匠	図 面 番 号 A - 24
	設 計 年 月 2007-	図 面 名 立面図 (2)	縮 尺 1/200		

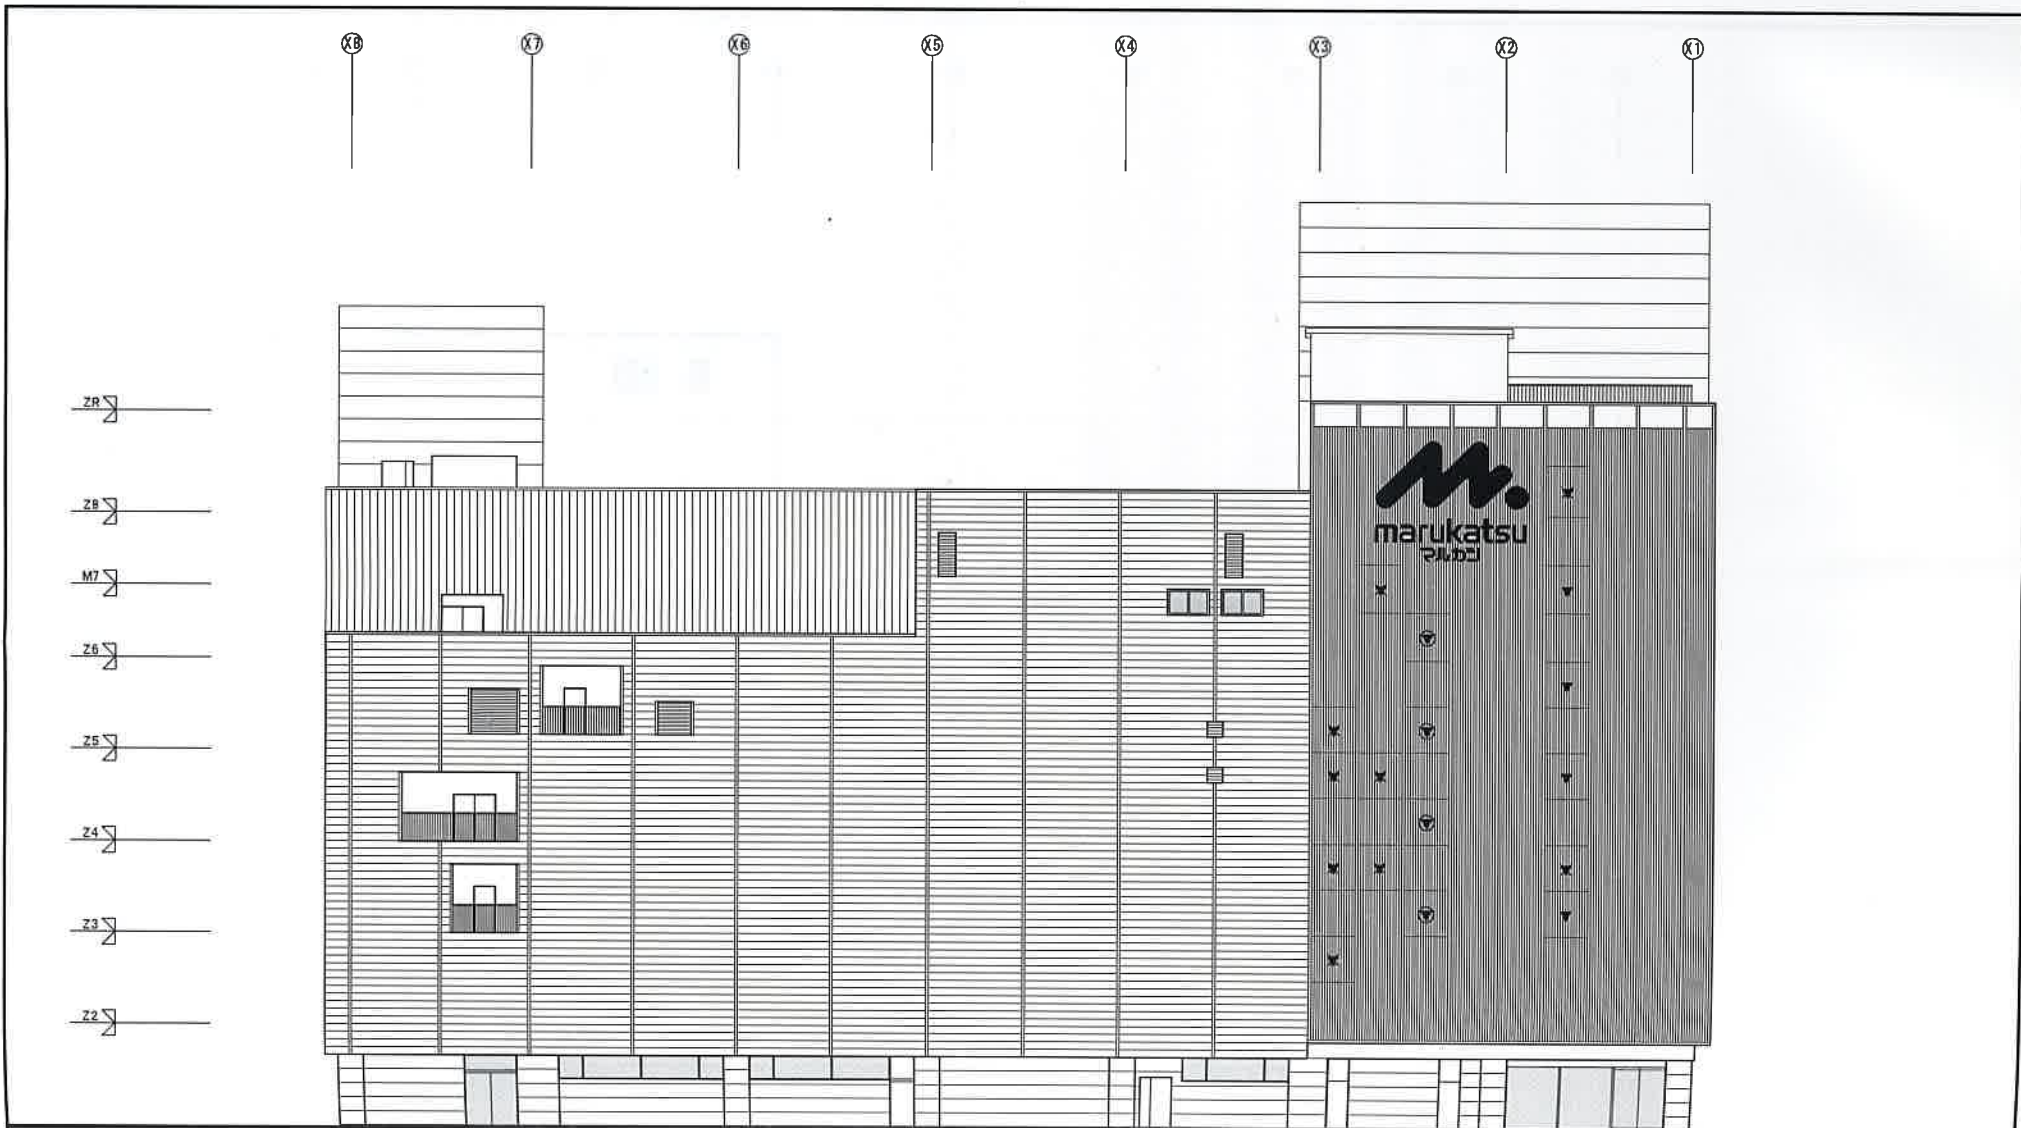


中通り側（南側）

凡例

▼	階上階下階入口位置
⊕	階上階下階入口位置
×	階上階下階入口位置

 株式会社 中原建築設計事務所	管理建築士	1級建築士登録第04073号 井 波 博 夫	監理	計画	設計	担当	製図	製図訂正	工事名	マルカツデパート改修工事	種別	立面番号	
	設計年月	2007-							図面名	立面図(3)	縮尺	1/200	意匠

Y1 Y2 Y3 Y4 Y5 Y6 Y7 Y8

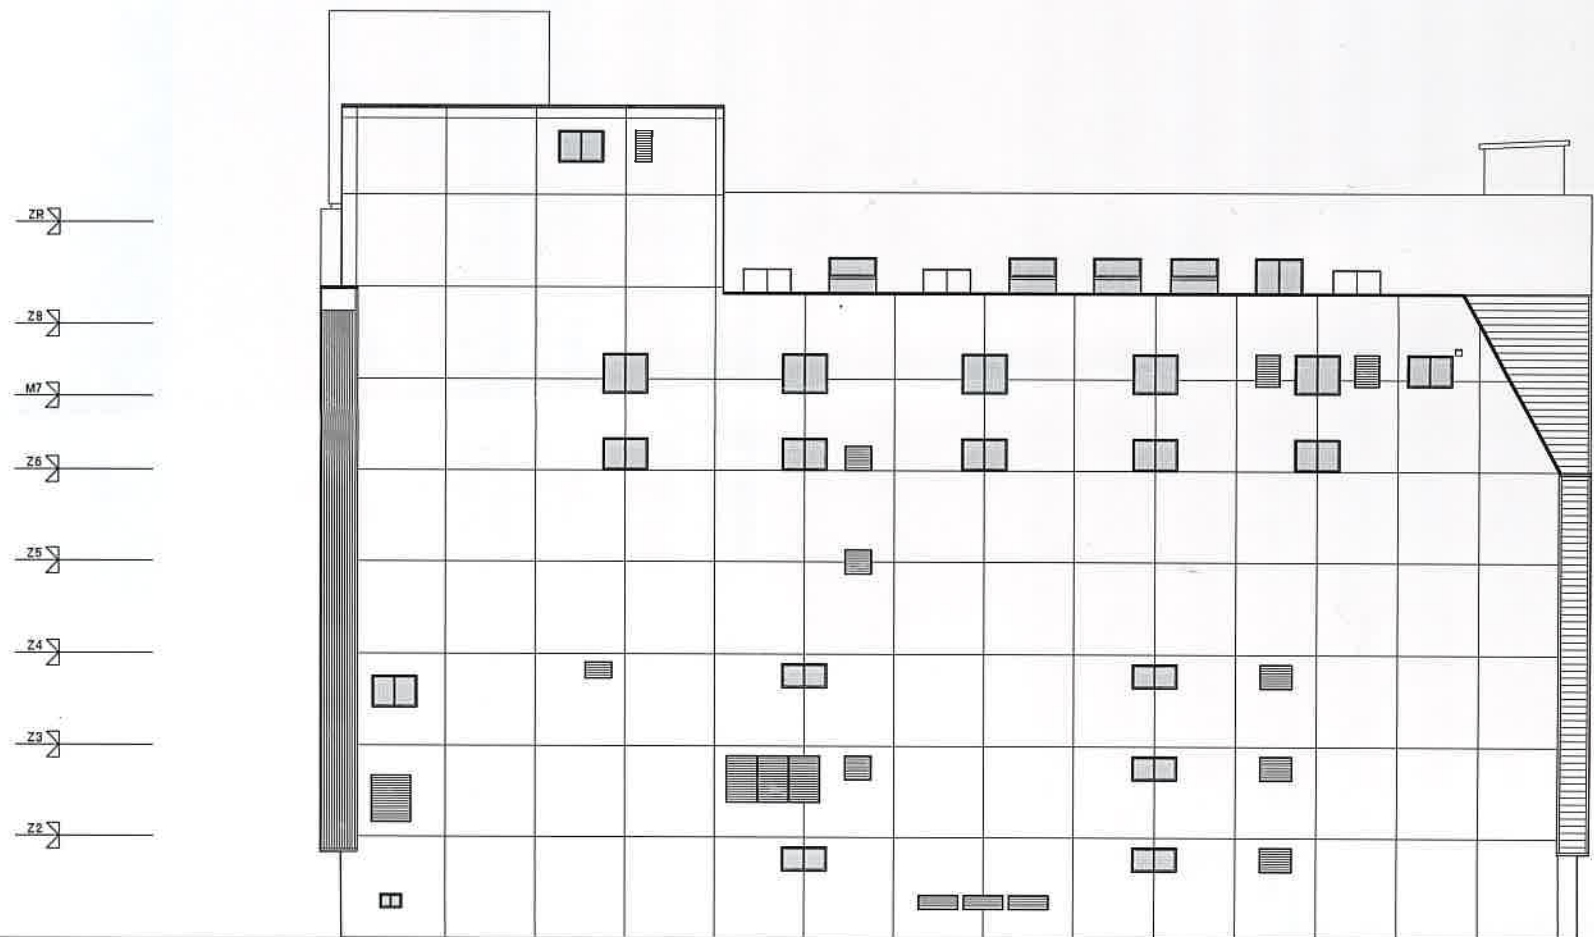

隣地境界側 (西側)

 株式会社 中原建築設計事務所	管理棟要士 1級建築士登録第84073号 井波信夫	監理 設計 担当 製図 製図訂正	工事名 マルカツデパート改修工事	種別 意匠	図面番号 A-26
	設計年月 2007-	図面名 立面図 (4)	縮尺 1/200		