


# 旭川市公共下水道管路参考図

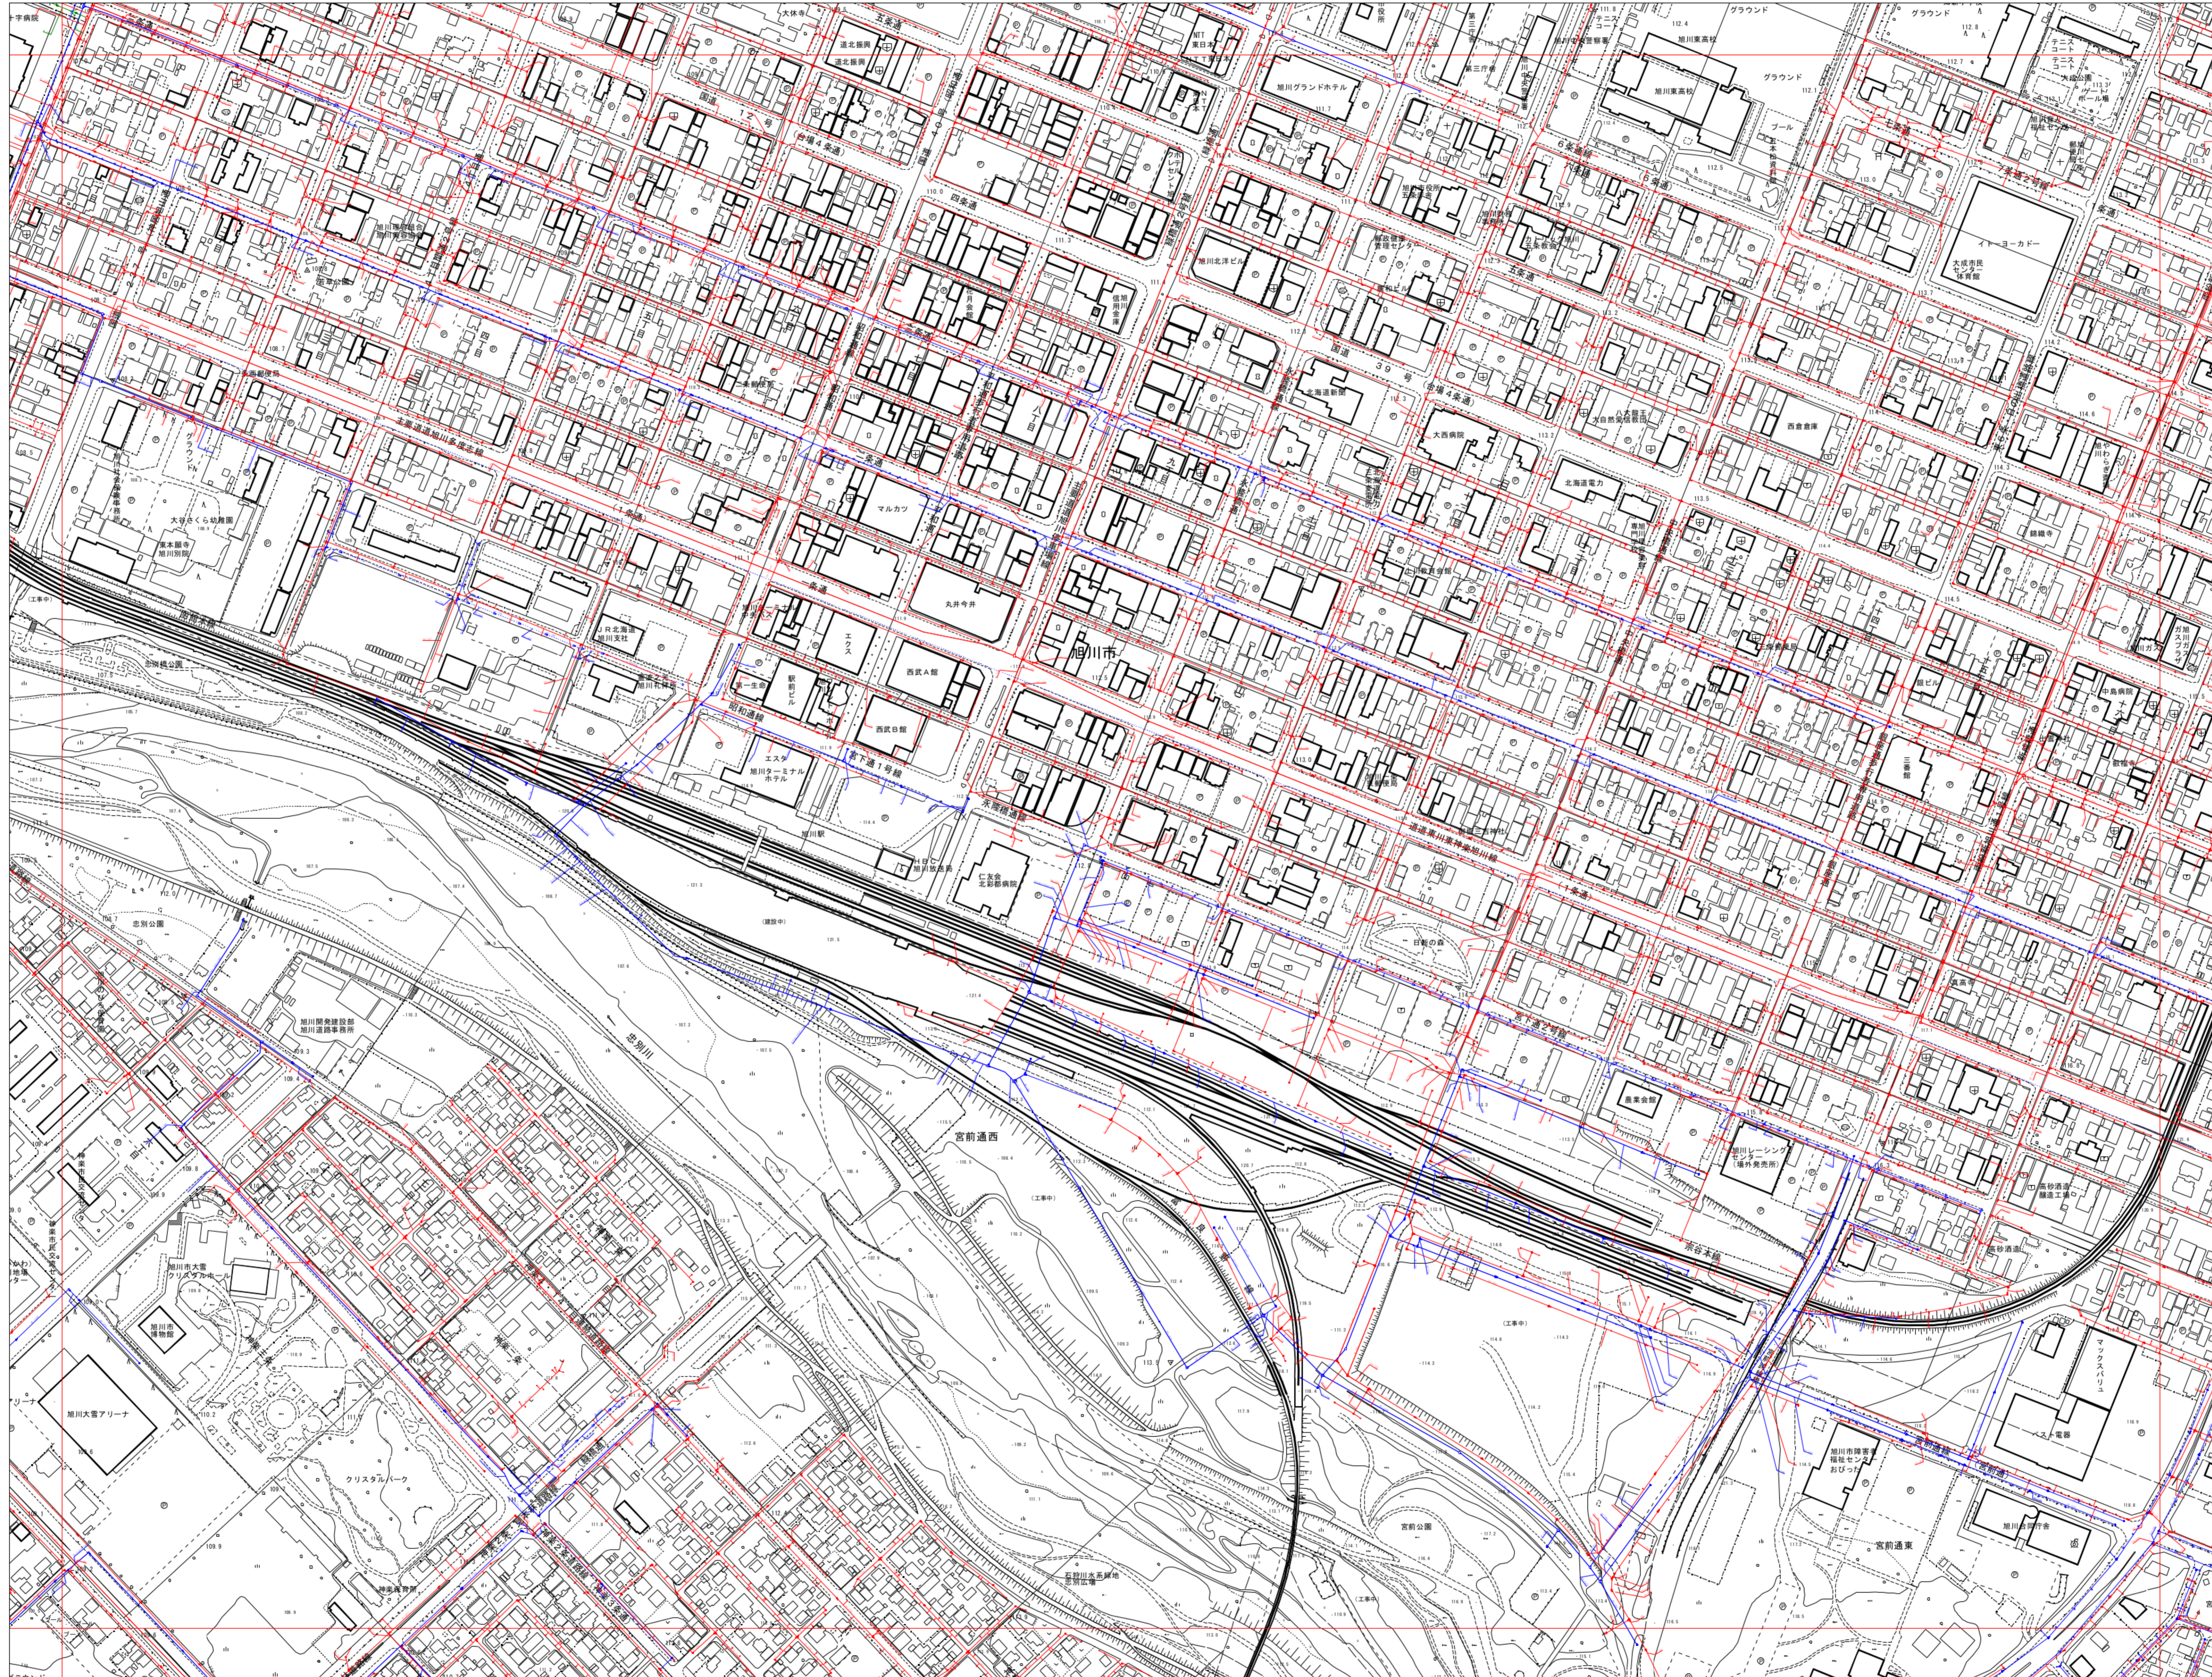

KE823

更新日：平成30年 3月31日現在



本図面は参考図面であり、下水道本管、マンホール、樹、取付管の位置は現地と異なる場合があります。詳細については旭川市水道局2階お客様センター埋設図面対応窓口でご確認ください。

※「この地図は、旭川市長の承認を得て、同市発行の2千5百分の1旭川市都市計画基本図を使用し、調整したものである。（承認番号）平成24、旭都指令 第1-7号」

0 50 100 200m

旭川市水道局