



005021 (1棟の表示)

建 物 図 面
各 階 平 面 図

51.5.31

家屋番号 227番+ 227-1-1
5
227-1-7

建物の所在 旭川市2条通7丁目227番地1 2005番地2

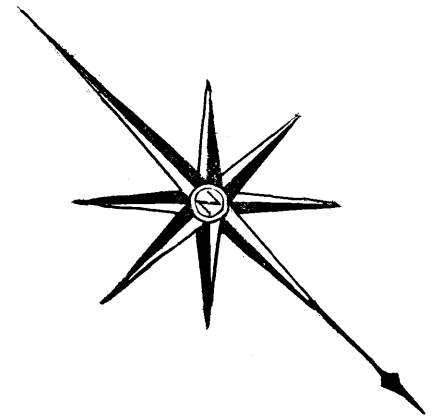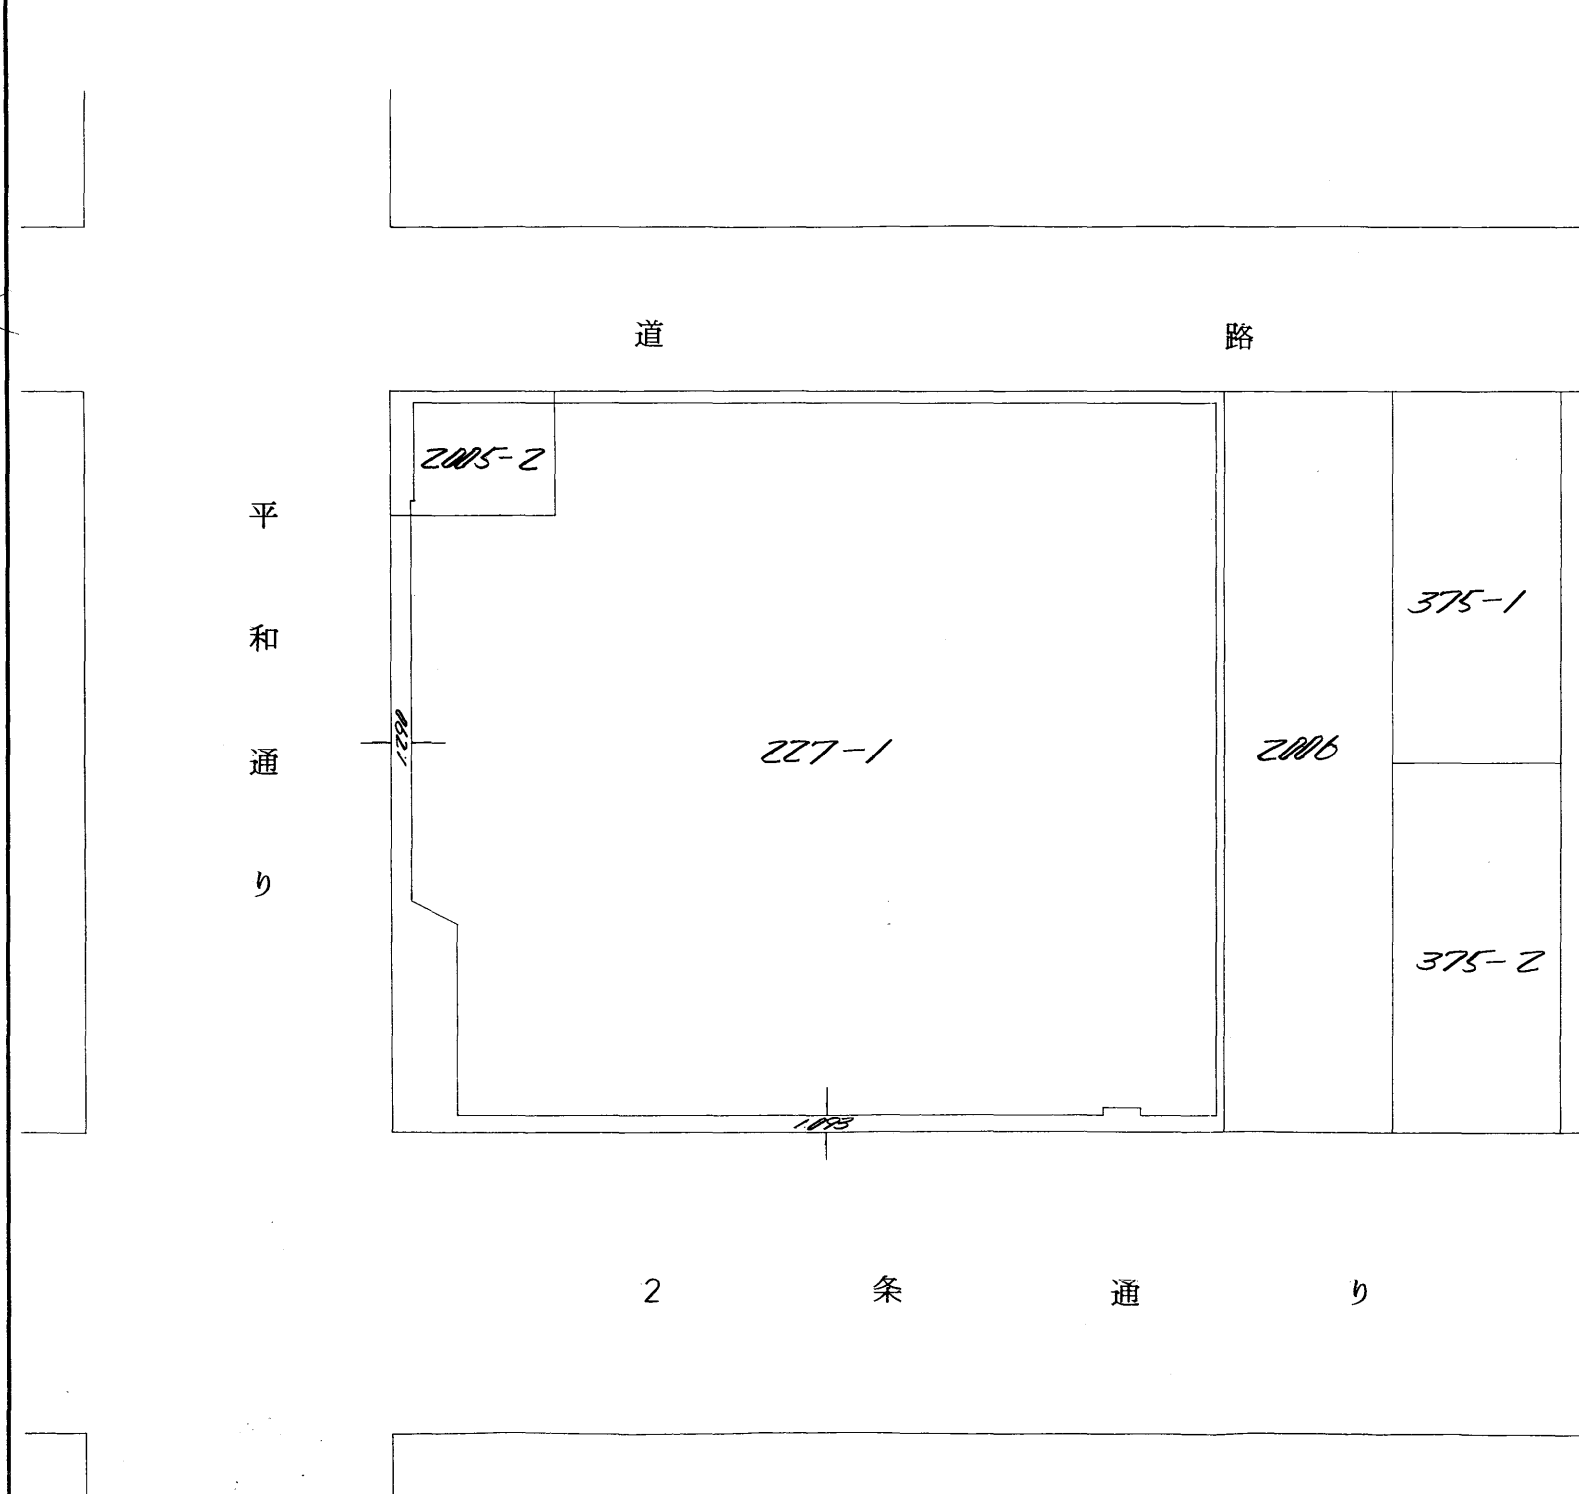

作製年月日
昭和五十年五月拾日

作製者

旭川市八条通七丁目
土地家屋調査士
山内和雄

申請人

持分百分の九八五
株式会社 マルカ正
代表取締役 松山正

持分百分の五
株式会社 酒井商店
代表取締役 酒井善二



(日調連15)

縮尺 1/500 1/

(日本土地家屋調査士会連合会用紙)


005022

建 物 階 平 面 図

51-5-31 2

家屋番号 227番十 227-1-1
227-1-7

建物の所在 旭川市2条通7丁目227番地1 2005番地2

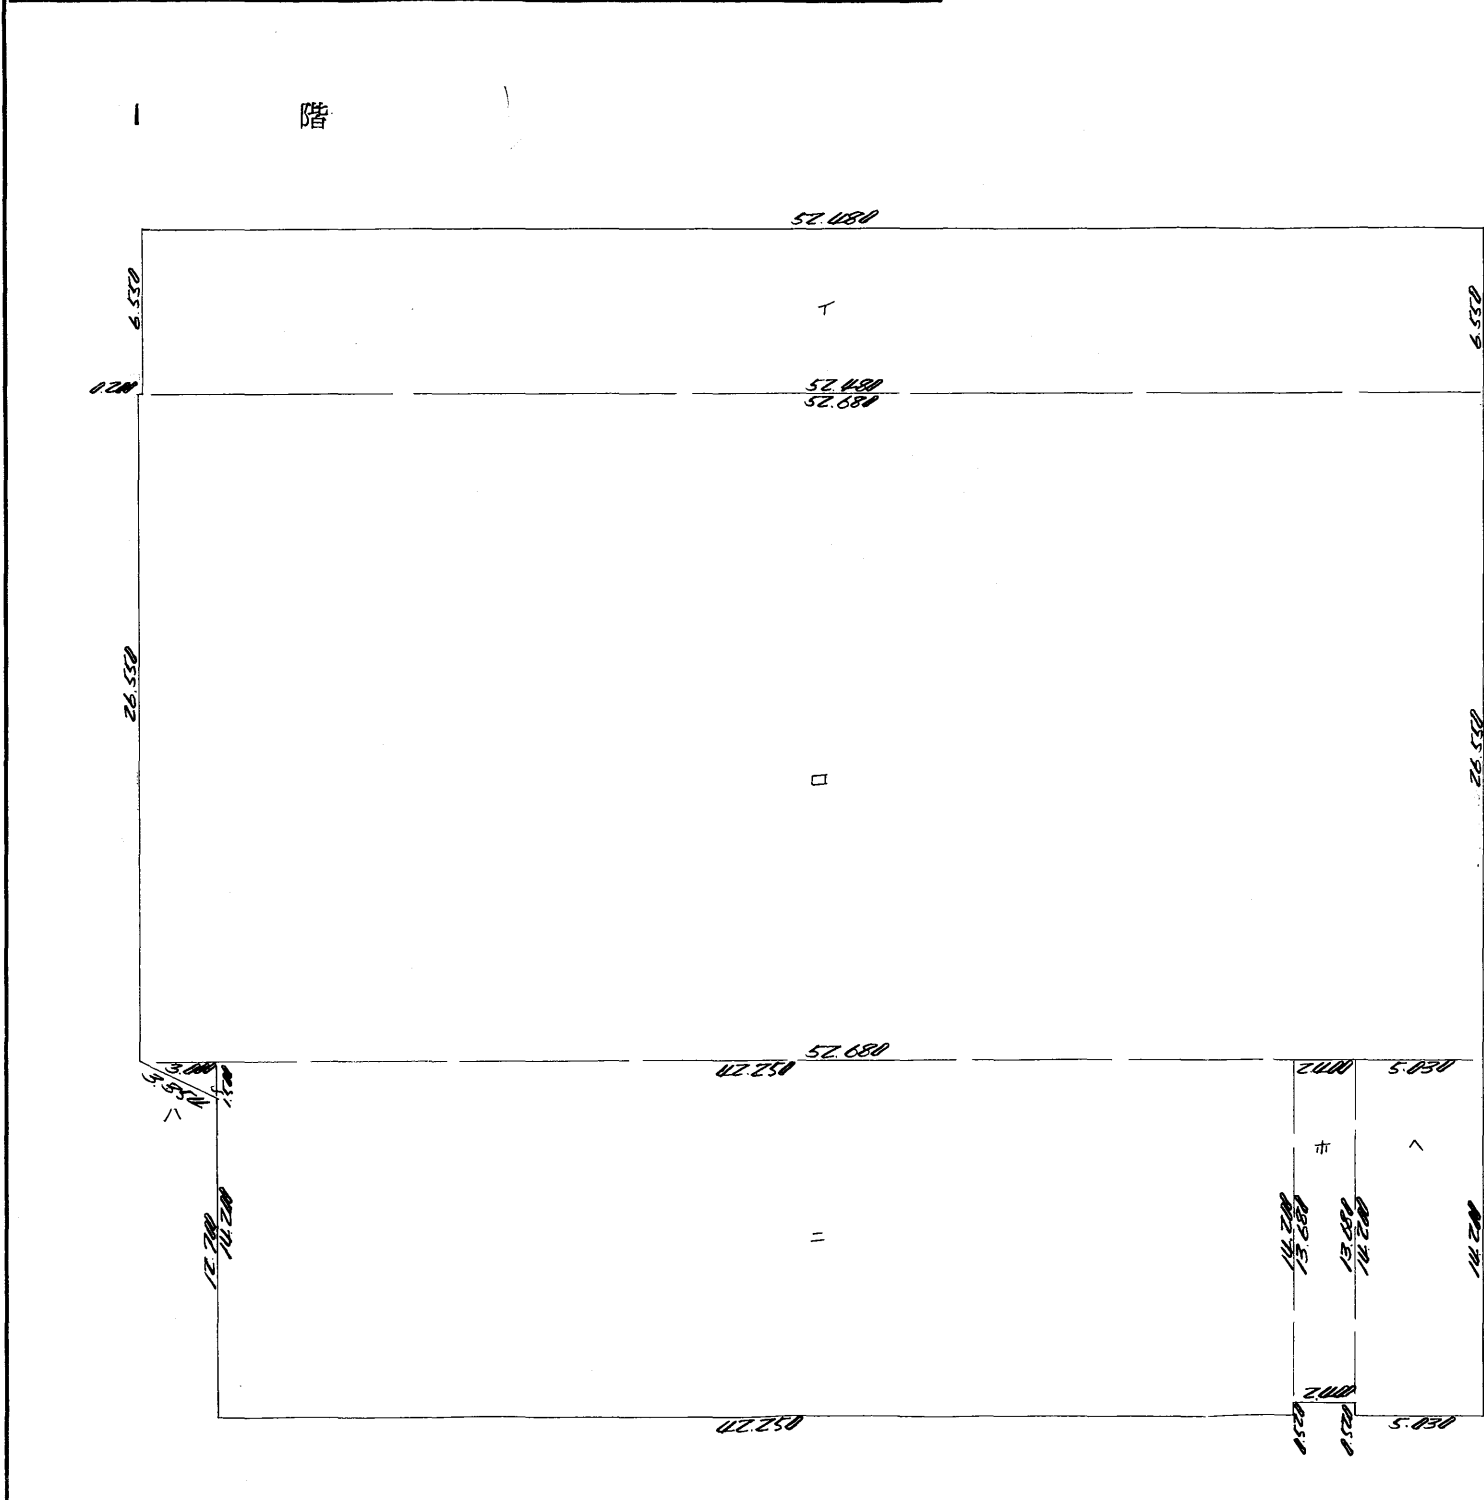

△	52.480	×	6.550	-	343.7440
□	52.680	×	26.550	-	1398.6540
△	3.000	×	1.500	×	1/2 = 2.2500
=	47.250	×	14.200	-	599.9500
市	2.400	×	13.680	-	32.8320
△	5.030	×	14.200	-	71.4260
					2448.8560



昭和五十年五月拾日

作製年月日

作製者

旭川市八条通拾丁目
和山内和
土地家屋調査士

申請人

持分宅千分の九八五
株式会社マルカ止
代表取締役松山力止
持分宅千分の宅五
株式会社酒开商店
代表取締役酒开商店

(日調連15)

縮尺 1/300

(日本土地家屋調査士会連合会用紙)